




VZOROVÝ PŘÍČNÝ ŘEZ – V ÚROVNI TERÉNU BEZ OBRUB

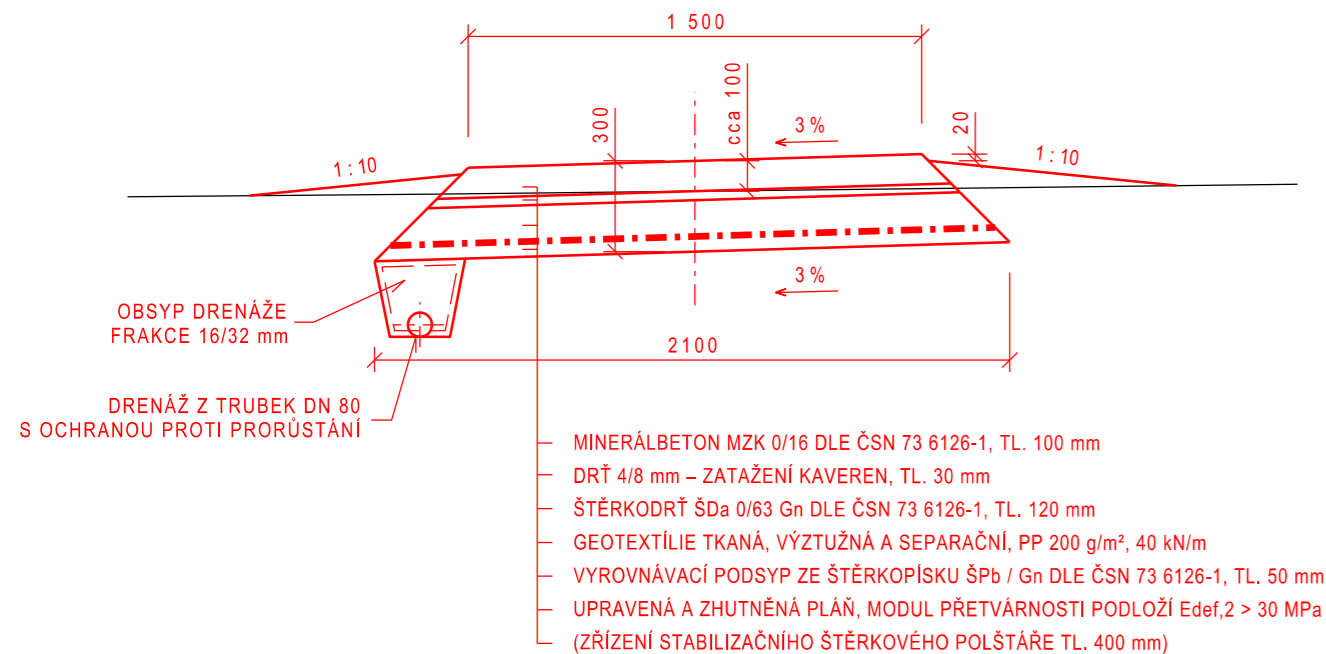


VZOROVÝ PŘÍČNÝ ŘEZ – S OBRUBAMI
KAMENNÝ KRAJNÍK NEBO PÁSOVÁ OCEL (VIZ D.1)

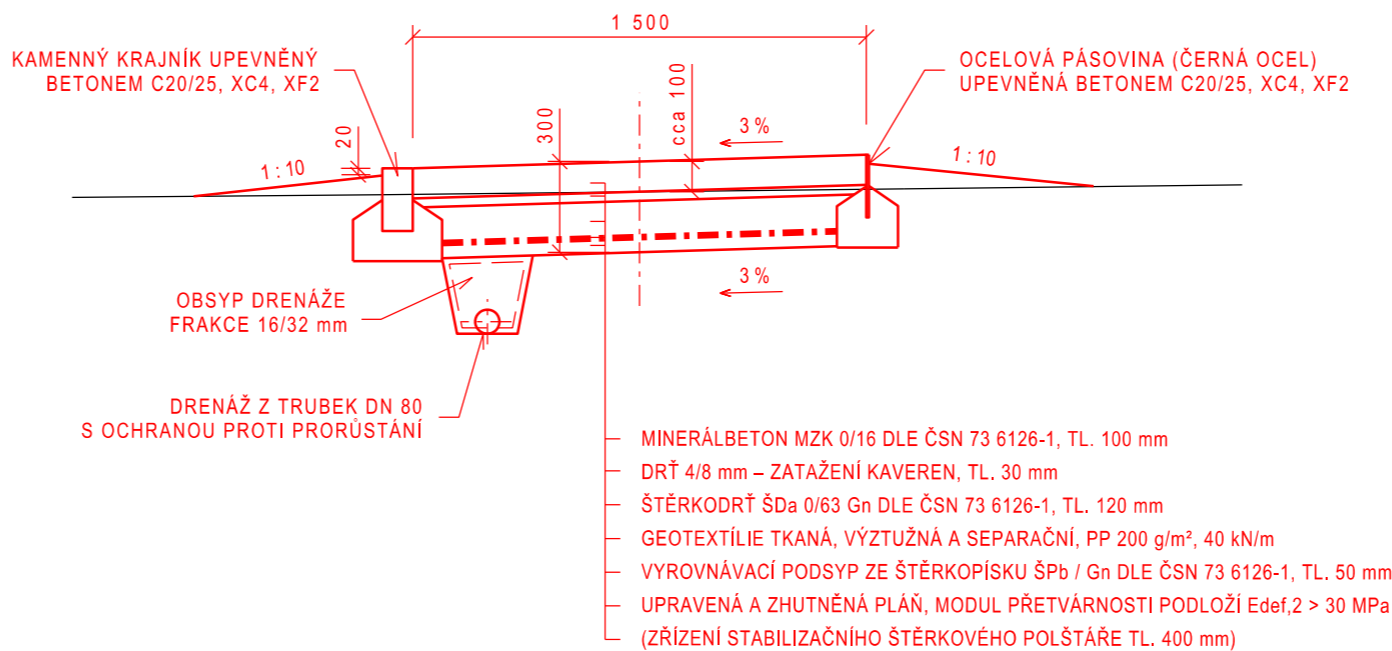

VZOROVÝ PŘÍČNÝ ŘEZ – V NÁSYPY / ZÁŘEZU

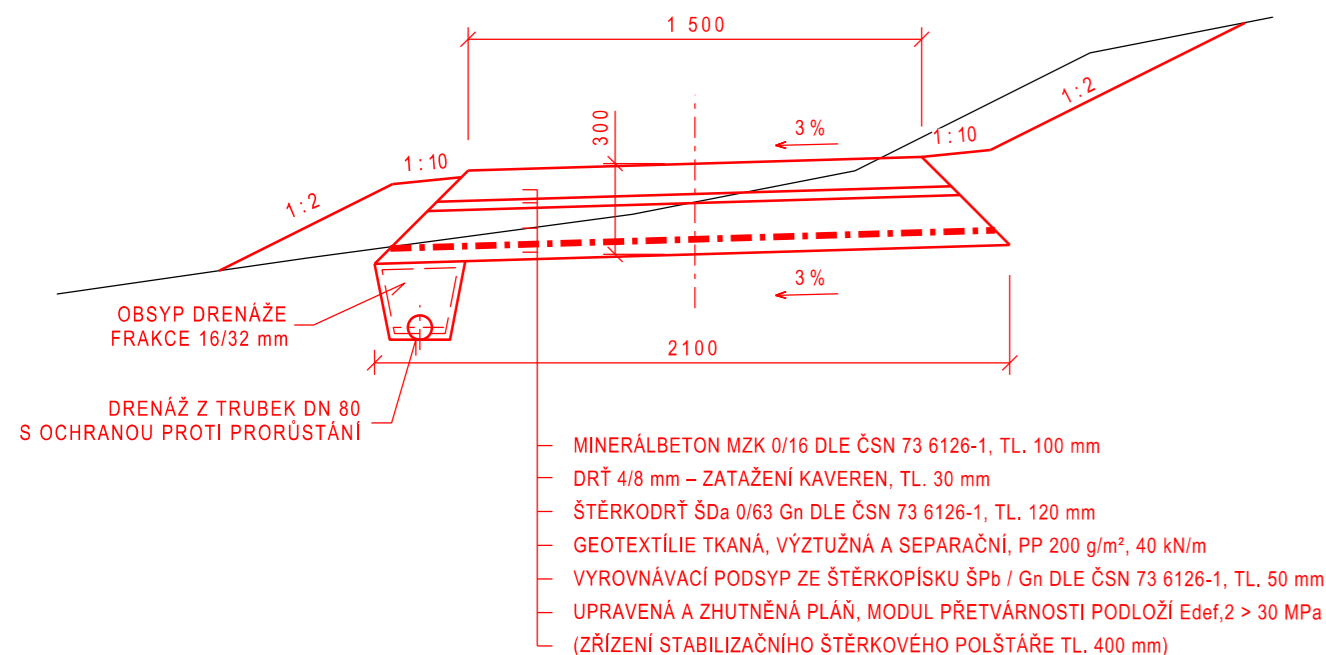

VZOROVÝ PŘÍČNÝ ŘEZ – ČÁSTI CESTY
S OČEKÁVANÝM POJEZDEM VOZIDEL

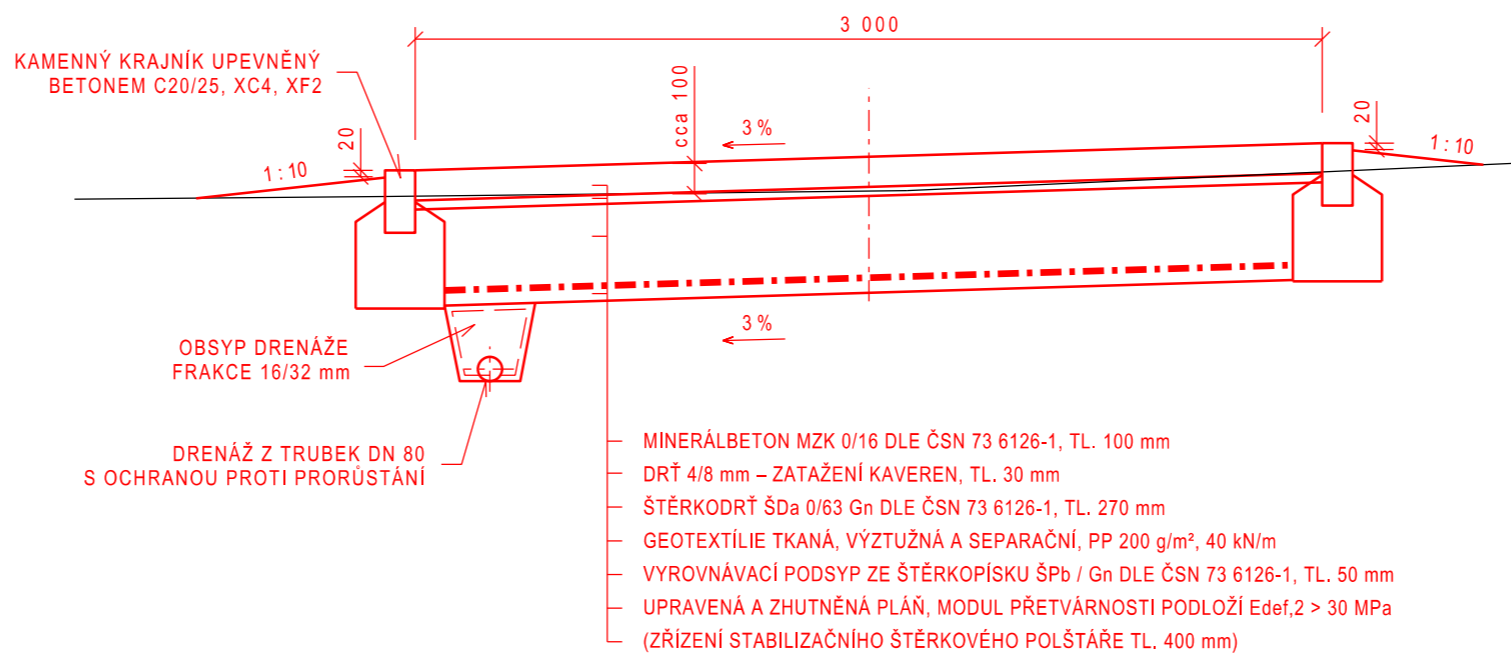

POZNÁMKA:

– ROZDĚLENÍ PROVEDENÍ OBRUB

BEZ OBRUB:	OKRUŽNÍ PĚŠINA PO PŘECHOD NA ŠÍŘKU 3,0 m	SO-06, KM 0,0085 - 0,449
	OBSLUŽNÁ KOMUNIKACE	SO-02
KAMENNÉ OBRUBY:	KOMUNIKAČNÍ PROPOJENÍ: HRÁZ – CESTA	SO-06, KM 0,000 - 0,0085
	ČÁST PĚŠINY S OČEKÁVANÝM POJEZDEM VOZIDLY, ŠÍŘKA 3,0 m	SO-06, KM 0,449 - 0,5815
	CHODNÍK NA KORUNĚ HRÁZE	SO-01
	KOMUNIKAČNÍ PROPOJENÍ: GARÁŽE – HRÁZ	SO-01
	KOMUNIKAČNÍ PROPOJENÍ: HRÁZ – CHODNÍK NOVOMĚSTSKÁ	SO-01
OCELOVÁ PÁSOVINA:	PĚŠINA V PROSTORU TERMINÁLU, NÁVAZNOST NA PD VYBAVENOSTI	SO-06, KM 0,5815 - 0,6427



Souř. systém: S-JTSK

Výšk. systém: BPV

AKCE:	PD – REKONSTRUKCE RYBNÍKA VELKÝ ŽDÁRSKÝ	 AGROPROJEKT PSO s.r.o. Slavičkova 840/1b, 638 00 Brno Tel.: 533033931 www.agroprojektpsocz		
K.Ú.:	MĚSTO ŽDÁR [795232]	VED. PROJEKTANT:	ING. J. HERMANY	
OBE:	ŽDÁR NAD SÁZAVOU [595209]	AUTOR. INŽENÝR:	ING. J. HERMANY	
KRAJ:	VYSOČINA [108]	PROJEKTANT:	ING. O. ŠPAČEK	
OBJEDNATEL:	MĚSTO ŽDÁR NAD SÁZAVOU	STUPEŇ PD:	DPS	
OBJEKT:	SO-06	Č. ZAKÁZKY:	105-3344-23	
OBSAH:	VZOROVÉ PŘÍČNÉ ŘEZY PĚŠINY	MĚŘÍTKO:	1 : 25	
		DATUM:	10 / 2023	
		PŘÍLOHA; PARÉ:	D.6.2	