


VZOROVÝ ŘEZ 1

KM 0,025 - 0,100

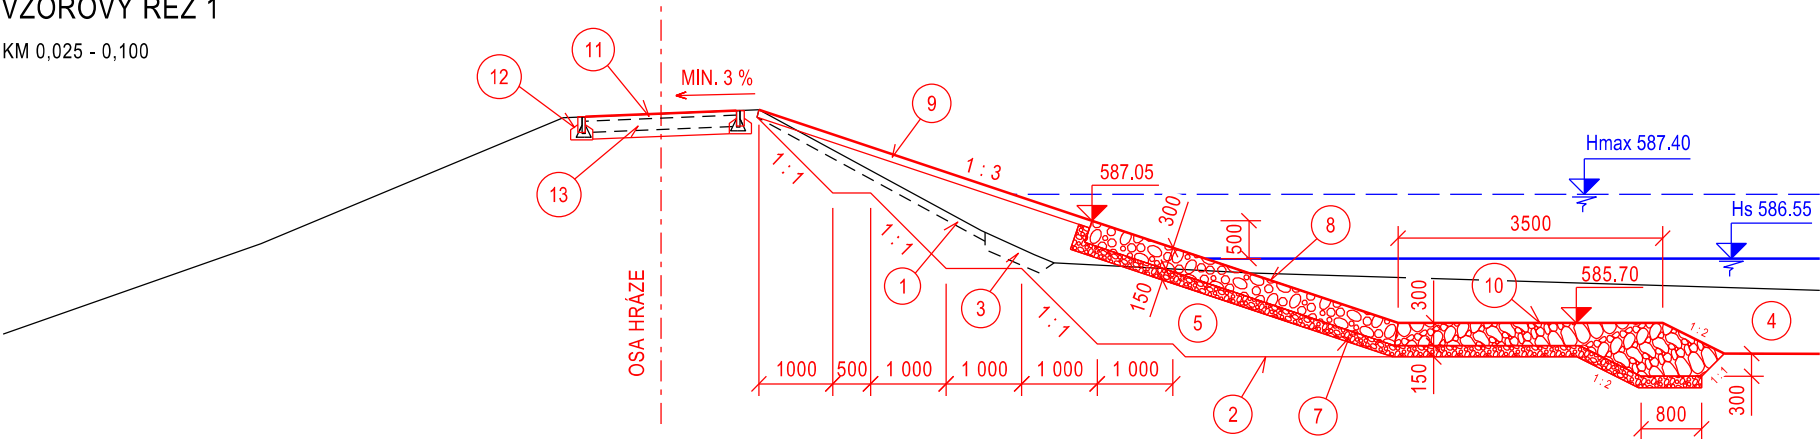


LEGENDA

- 1. SEJMTUTÍ DRNŮ A ORG. VRSTEV tl. 100 mm (DLE SKUTEČNOSTI)
- 2. ZAZUBENÁ PRACOVNÍ SPÁRA
- 3. ODEBRÁNÍ OPEVNĚNÍ A RAMPY– KÁMEN BUDE ZPĚTNĚ VYUŽIT
- 4. ODTĚŽENÍ SEDIMENTU A ZAHLOUBENÍ DNA
- 5. DOSYPÁNÍ HRÁZE Z VHODNÝCH ZEMIN
- 6. OPĚRNÁ PATKA Z LOMOVÉHO KAMENE NAD 100 kg
- 7. PŘECHODOVÝ FILTR, KAMENIVO 16-32 mm, TL. 150 mm
- 8. NÁVODNÍ OPEVNĚNÍ, MAKADAM 63-125 mm, TL. 300 mm
- 9. OHUMUSOVÁNÍ V TL. 0.1 m A OSETÍ TRAVNÍ SMĚSÍ
- 10. PŘÍSTUPOVÁ CESTA K LOVIŠTI – POHOZ Z LOMOVÉHO KAMENE S PROŠTĚRKOVÁNÍM A UROVNÁNÍM LÍCE (KÁMEN MIN. 125 mm)
- 11. ODSTRANĚNÍ ASFALTOVÉ KOMUNIKACE VČ. OBRUBNÍKŮ, PODKLAD ZACHOVÁN DLE STAVU
- 12. KAMENNÝ KRAJNÍK UPEVNĚNÝ BETONEM C20/25, XC4, XF2
- 13. PĚŠINA S NEZPEVNĚNÝM POVRCHEM ŠÍŘE 2,0 m, NA PŮVODNÍ PLÁŇ STÁVAJÍHO CHODNÍKU: PODKLAD – ŠTĚRKODRŤ; OBRUSNÁ VRSTVA – MECHANICKY ZPEVNĚNÉ KAMENIVO – SKLADBA VRSTEV OBDOBNÁ JAKO U SO-06 (VIZ D.6.1), ALE BEZ DRENÁŽE
- 14. ZPEVNĚNÍ KORUNY DOSYPÁVANÉ HRÁZE – KAMENIVO 32-63 mm, TL. 150 mm;


VZOROVÝ ŘEZ 2

KM 0,100 - 0,163

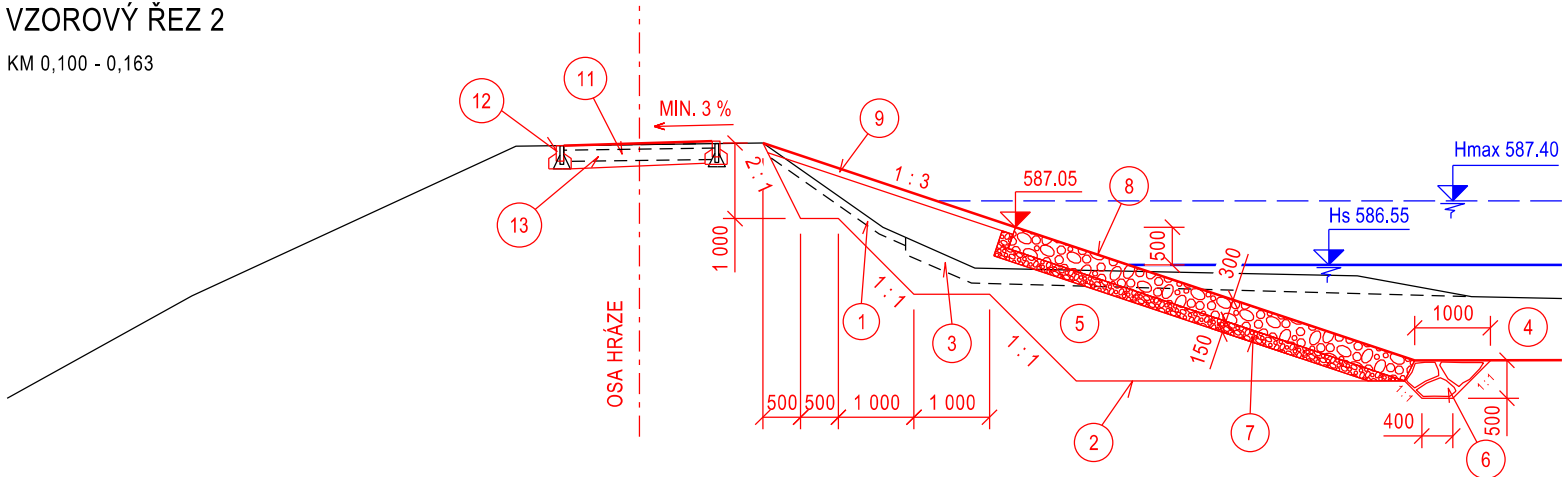

VZOROVÝ ŘEZ 3

KM 0,163 - 0,222 (NOUZOVÝ PŘELIV NA KM 0,1887 - 0,2018)

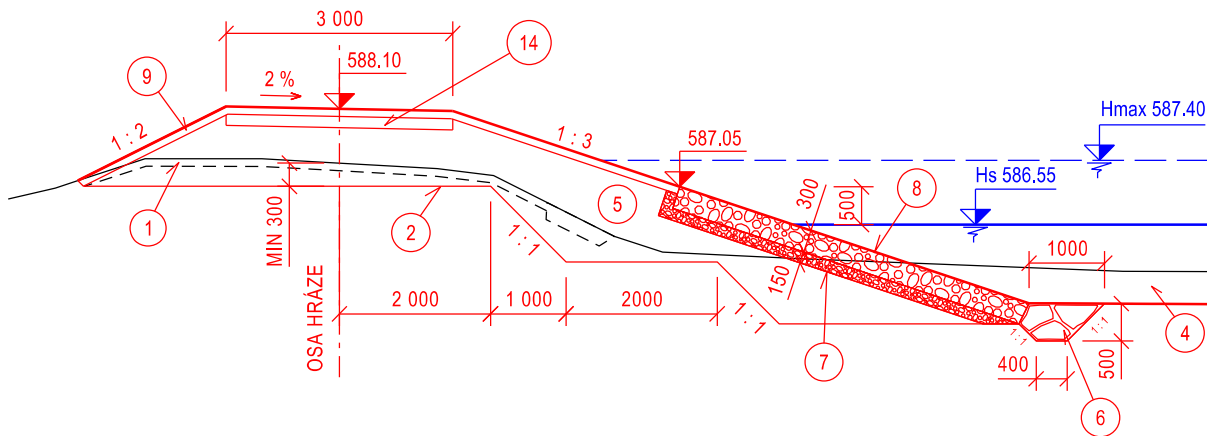

PODPOŘIL

Kraj Vysočina  
FOND VYSOČINY

Souř. systém: S-JTSK

Výšk. systém: BPV

|             |   |   |                 |  |
|-------------|---|---|-----------------|--|
| AKCE:       | PD – REKONSTRUKCE RYBNÍKA VELKÝ ŽDÁRSKÝ |  AGROPROJEKT PSO s.r.o.<br>Slavičková 840/1b, 638 00 Brno<br>Tel.: 533033931<br>www.agroprojektpsocz |                 |  |
| K.Ú.:       | MĚSTO ŽDÁR [795232]                     | VED. PROJEKTANT:  | ING. J. HERMANY |  |
| OBEČ:       | ŽDÁR NAD SÁZAVOU [595209]               | AUTOR. INŽENÝR:   | ING. J. HERMANY |  |
| KRAJ:       | VYSOČINA [108]                          | PROJEKTANT:   | ING. O. ŠPAČEK  |  |
| OBJEDNATEL: | MĚSTO ŽDÁR NAD SÁZAVOU                  | STUPEŇ PD:  | DPS             |  |
| OBJEKT:     | SO-01                                   | Č. ZAKÁZKY:   | 105-3344-23     |  |
| OBSAH:      | VZOROVÉ PŘÍČNÉ ŘEZY HRÁZE               | MĚŘÍTKO:  | 1 : 100         |  |
|             |   | DATUM:  | 10 / 2023       |  |
|             |   | PŘÍLOHA; PARÉ:  | D.1.2           |  |