




ŘEZ A - A'

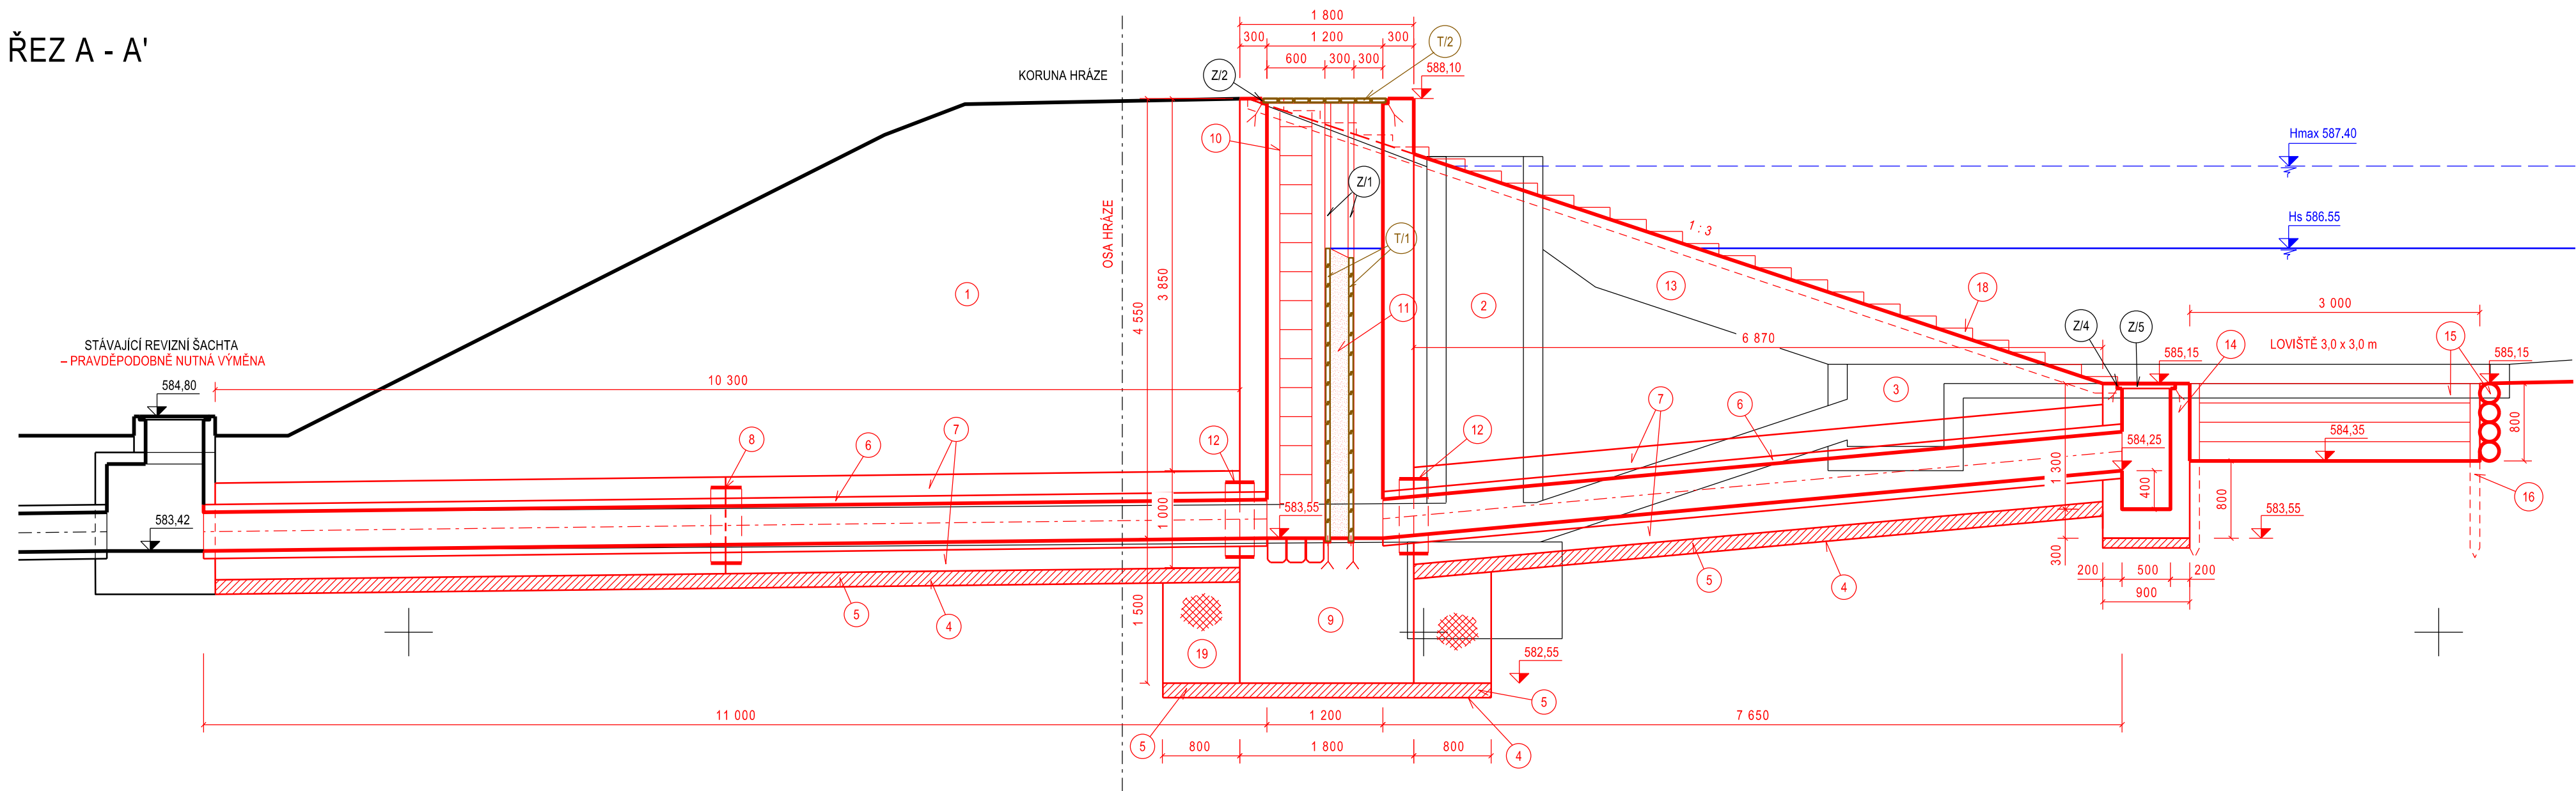

ŘEZ B - B'

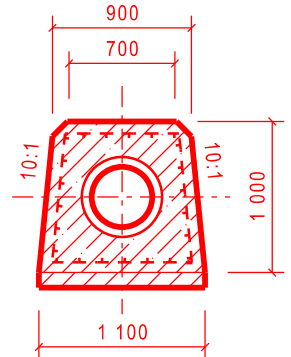

PŮDORYS

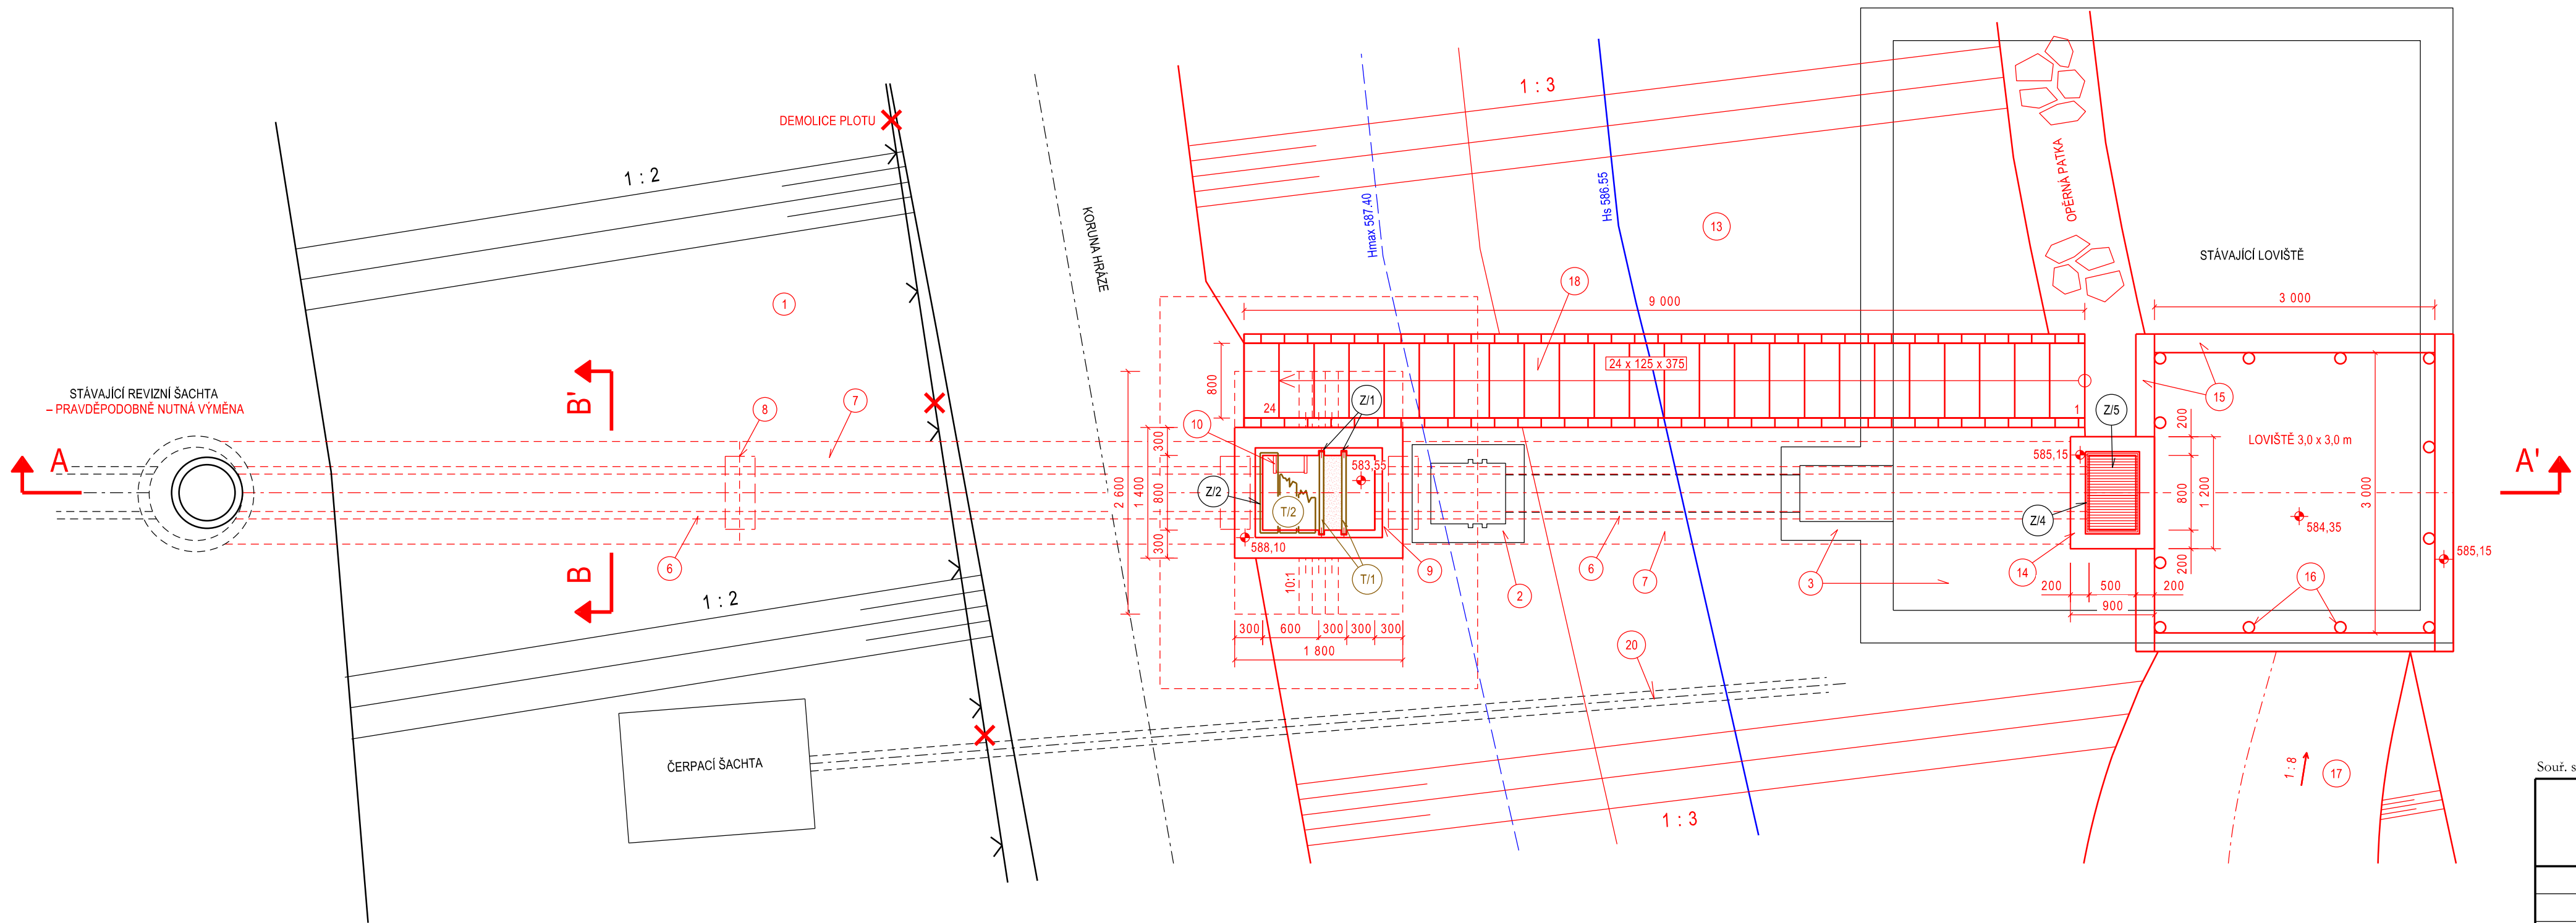

LEGENDA

1. TĚLESO ZEMNÍ HOMOGENNÍ HRÁZE
2. ODSTRANĚNÍ STÁVAJÍCÍHO POŽERÁKU A VÝPUSTNÉHO POTRUBÍ DN 400 V DÉLCE 12,8 m
3. ODSTRANĚNÍ STÁVAJÍCÍHO LOVIŠTĚ, NÁTKOVÉHO OBJEKTU A POTRUBÍ V DÉLCE 3,2 m
4. ZAKLADOVÁ SPÁRA - PŘED BETONÁŽÍ OČIŠTĚNÍ, UROVNÁNÍ A ZHUTNĚNÍ VIBRAČNÍM HUTNÍCÍM STROJEM
5. PODKLADNÍ BETON C30/37, XC3, XF3, MAX. PRŮSAK 20 mm, TL, 15 cm
6. BETONOVÉ TROUBY DN 400
7. OBETONOVÁNÍ POTRUBÍ V TL, MIN 200 mm, BETON C30/37, XF3, XF3, MAX. PRŮSAK 20 mm, VYZTUŽENO OCELOVOU SVAŘOVANOU SÍTÍ KARI 8/100 x 8/100
8. DILATAČNÍ SPÁRA TĚSNĚNÁ PRYZOVÝM DILATAČNÍM PÁSEM
9. MONOLITICKÝ ŽB UZAVŘENÝ POŽERÁK, BETON C30/37, XC3, XF3, MAX. PRŮSAK 20 mm: BOČNÍ STĚNY PROVEDENY ŠIKMO VE SKLONU 10:1 PRO UMOŽNĚNÍ ŘÁDNÉHO DOHUTNĚNÍ
10. ŠACHTOVÝ ŽEBŘÍK, ŽÁROVÉ ZINKOVANÁ OCEL, DÉLKA 4,2 m, VNITŘNÍ ŠÍŘKA 300 mm, MONTÁŽ DLE VÝROBCE
11. DVOJITÁ DLUŽOVÁ STĚNA, PROSTOR MEZI DLUŽEMI VYPLNĚN JILEM
12. TĚSNĚNÍ PRYZOVÝM DILATAČNÍM PÁSEM
13. DOPLNĚNÍ VZDUŠNÍHO LÍCE HRÁZE VČETNĚ OPEVNĚNÍ – VIZ VZOROVÉ PŘÍČNÉ PROFILY (D.1.2)
14. MONOLITICKÝ ŽB VTOKOVÝ OBJEKT S ČESLEMI
15. DŘEVĚNÁ KULATINA $\phi = 20$ cm
16. ŽÁPOROVÁ PILOTA $\phi = 12$ cm
17. PŘÍSTUPOVÁ CESTA K POŽERÁKU A LOVIŠTI, ZPEVNĚNO KAMENNOU ROVNANINOU (VIZ D.1.2)
18. RAMPOVÉ SCHODIŠTĚ PRO ÚČELY OBSLUHY, 24 STUPŇŮ 125 x 375 mm, Z LOMOVÉHO KAMENE LOMÁŘSKY UPRAVENÉHO PRO DLAŽBU NA MC, S VYSPAROVÁNÍ MC, TL, KAMENE 25 cm, KAMENNÉ OBRUBY ŠÍŘE 10 cm
19. HUTNĚNÝ TĚSNÍCÍ ŽASYP STAVEBNÍ JÁMY JILOVITOU ZEMINOU
20. ODBĚRNÉ POTRUBÍ PRO ZAVLAŽOVÁNÍ KURTŮ, NUTNO ZACHOVAT FUNKCI – V PŘÍPADĚ POTŘEBY PŘELOŽENÍ

ZÁMEČNICKÉ VÝROBKY

- Z/1 DRÁŽKY DLUŽÍ
- Z/2 RÁM POKLOPU POŽERÁKU
- Z/3 RÁM ČESLÍ
- Z/4 ČESLE

TRUHLÁŘSKÉ VÝROBKY

- T/1 DUBOVÉ DLUŽE
- T/2 POKLOP POŽERÁKU



Souř. systém: S-JTSK

Výšk. systém: BPV

AKCE:		PD – REKONSTRUKCE RYBNÍKA VELKÝ ŽDÁŘSKÝ	AGROPROJEKT PSO s.r.o.	
K.Ú.:		MĚSTO ŽDÁŘ [795232]	Slavičкова 840/1b, 638 00 Brno	
OBEČ:		ŽDÁŘ NAD SÁZAVOU [595209]	Tel.: 533033931	
KRAJ:		VYSOČINA [108]	www.agroprojektpsso.cz	
OBJEDNATEL:		MĚSTO ŽDÁŘ NAD SÁZAVOU	VED. PROJEKTANT:	
OBJEKT:		SO-03	AUTOR, INŽENÝR:	
OBSAH:		PŮDORYS A ŘEZY VÝPUSTNÉHO OBJEKTU	PROJEKTANT:	
			STUPEŇ PD:	
			Č. ZAKÁZKY:	
			MĚŘÍTKO:	
			DATUM:	
			PŘÍLOHA; PARÉ:	