



Vzorový řez základu stožáru VO
při uložení ve volném terénu

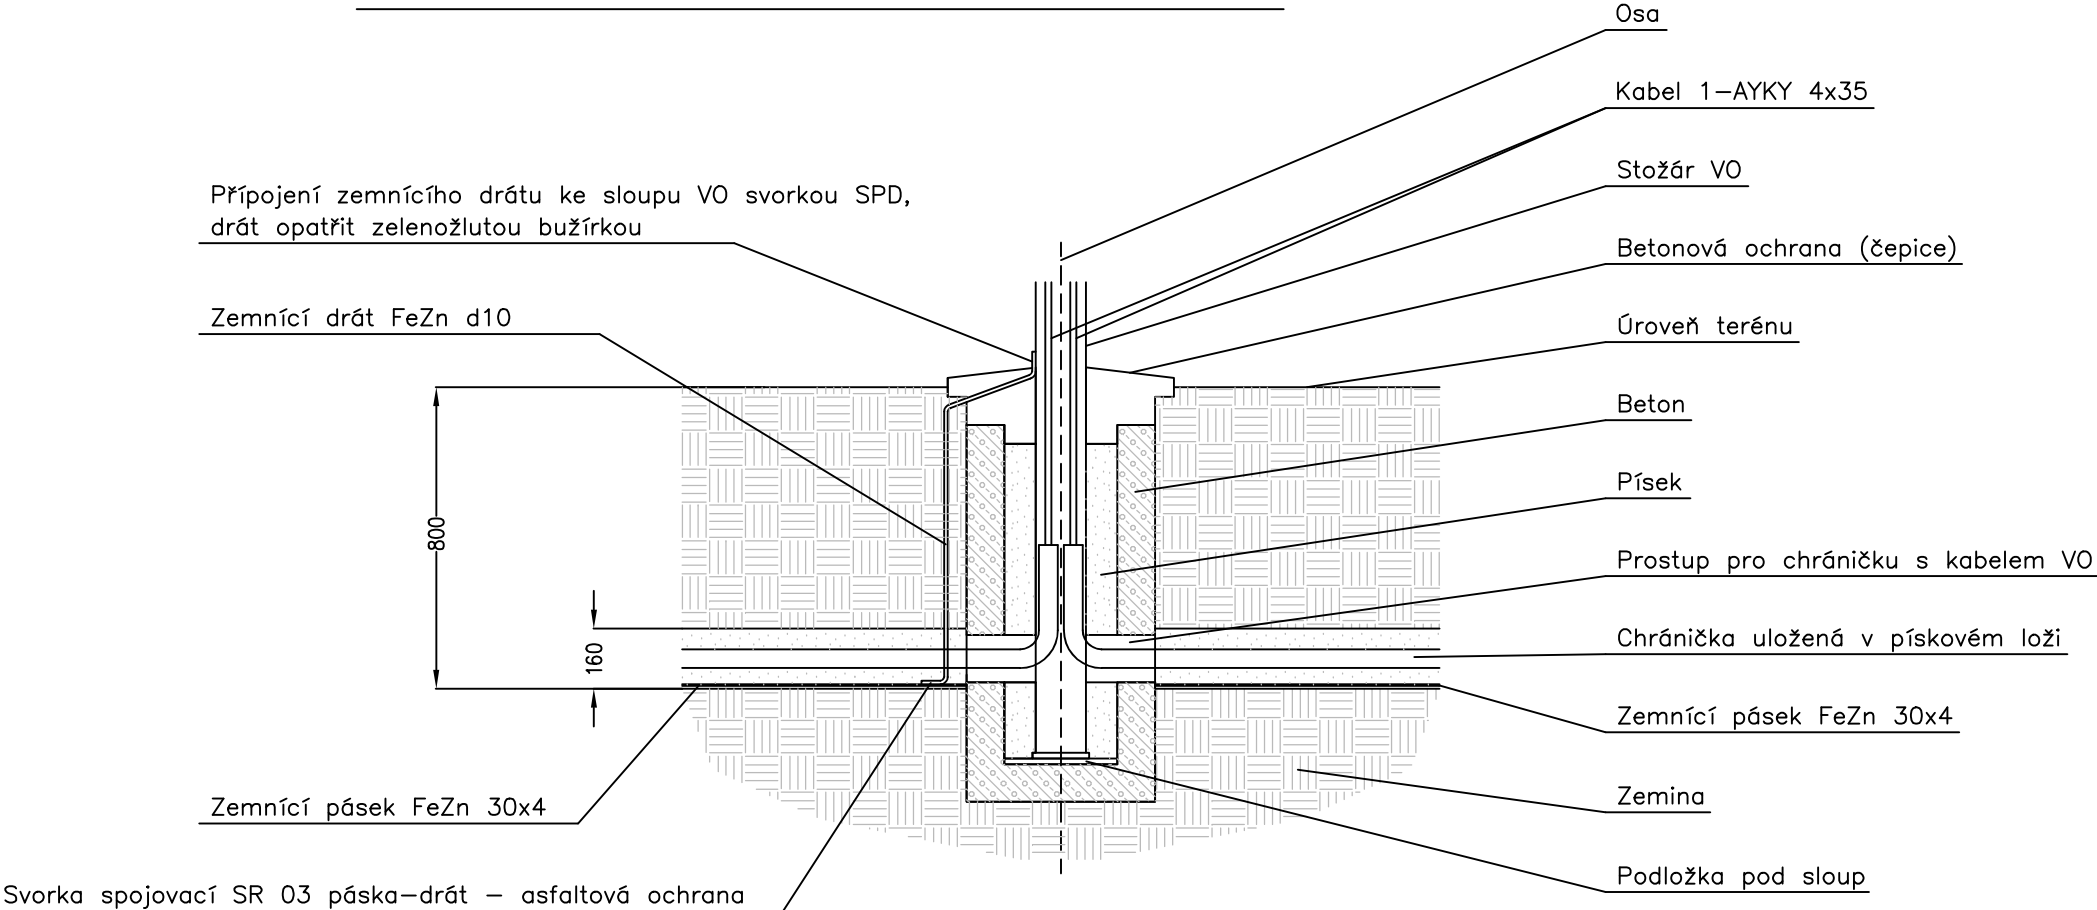

Souř. systém: S-JTSK

Výšk. systém: BPV

AKCE:	POVODÍ RYBNÍKA VELKÝ POSMĚCH A VELKÝ ŽDÁRSKÝ, ŽDÁR NAD SÁZAVOU - PD	 AGROPROJEKT PSO s.r.o. Slavičkova 840/1b, 638 00 Brno Tel.: 533033931 www.agroprojektpsocz		
ČÁST:	REKONSTRUKCE RYBNÍKA VELKÝ ŽDÁRSKÝ			
K.Ú.:	MĚSTO ŽDÁR [795232]	VED. PROJEKTANT:	ING. J. HERMANY	
OBEC:	ŽDÁR NAD SÁZAVOU [595209]	AUTOR. INŽENÝR:	ING. J. HERMANY	
KRAJ:	VYSOČINA [108]	PROJEKTANT:	Bc. Jan INWALD	
OBJEDNATEL:	MĚSTO ŽDÁR NAD SÁZAVOU	STUPEŇ PD:	DUSP	
OBJEKT:	SO-07	Č. ZAKÁZKY:	R24002	
OBSAH:	Vzorový řez základu stožáru	MĚŘÍTKO:	1 : 500	
		DATUM:	1/2024	
		PŘÍLOHA; PARÉ:	D.1.4 - 05	