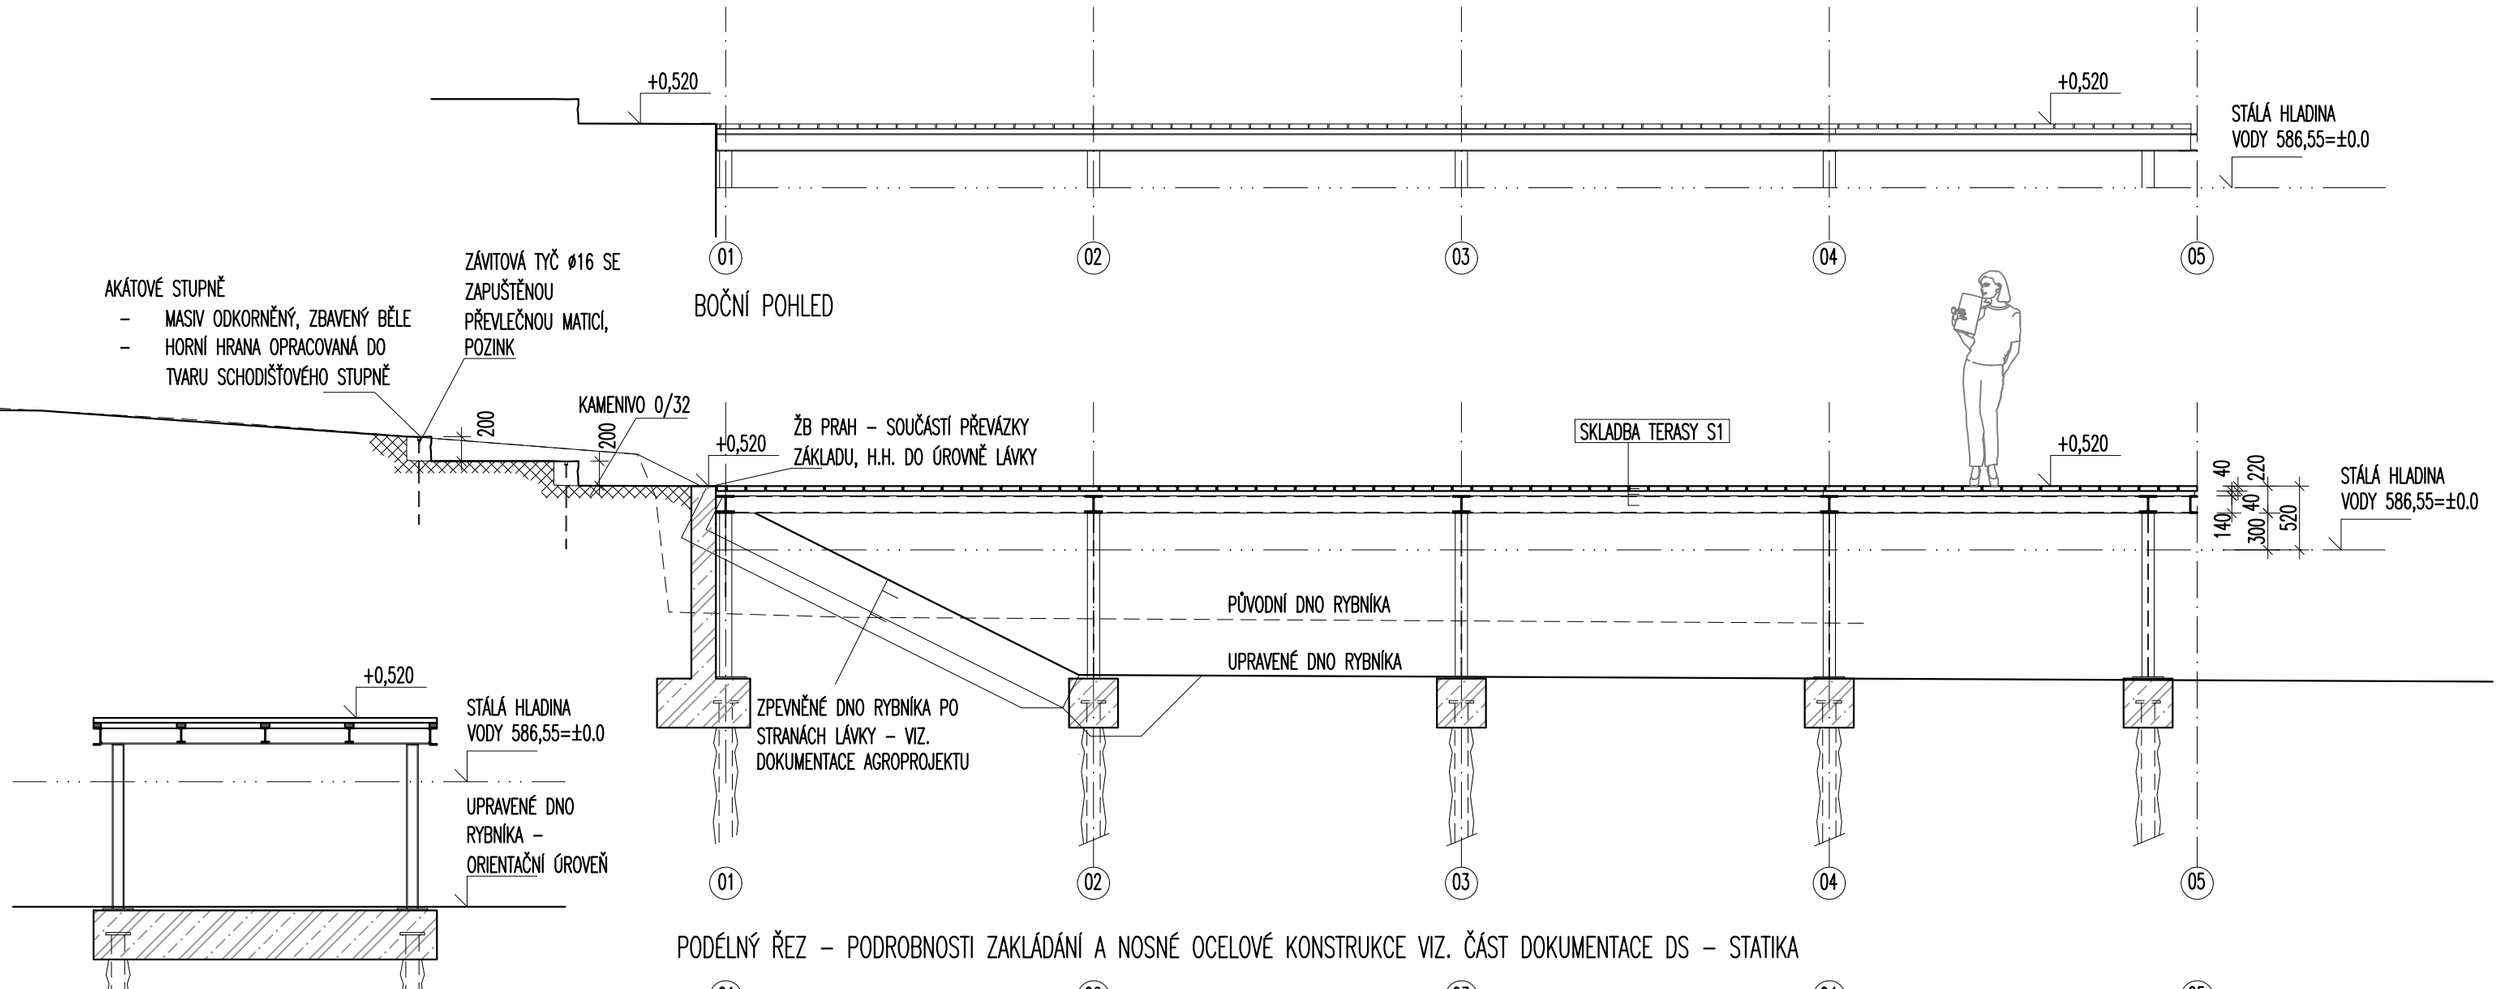

Molo je umístěno v jižní části řešeného území. Konstrukčně se jedná o ocelový rošt, který vynáší dřevěná dubová prkna tvořící pochozí část mola. Řešení shodné s provedením lávky k altánu. Podrobnosti konstrukce a zakládání – viz. část dokumentace DS – statika.

Funkce objektu – relaxační a volnočasové rekreační aktivity. Sblížení s přírodou a blízký kontakt s médiem vody.

Bezpečnost při užívání stavby: U objektu bude umístěn provozní řád upravující provoz na objektu. V provozním řádu bude návštěvník poučen o bezpečnosti provozu, zejména vstupu a pobytu na objektu na vlastní odpovědnost a nebezpečí a přebírání odpovědnosti za pohyb dětí. U mola bude modelováno dno rybníka tak, aby zde byla hloubka co nejnižší a svažovalo se co nejplytčeji – ideálně ve sklonu 1:4.

POZNÁMKA:
– ÚROVEŇ HORNÍ HRANY POCHOZÍ VRSTVY LÁVEK A TERAS JE VZTAŽENA A UVAŽOVÁNA K STÁLÉ HLADINĚ VODY V ÚROVNI 586,55 M.N.M. V PŘÍPADĚ ZMĚNY TÉTO ÚROVNĚ JE TŘEBA ODPOVÍDAJÍCÍM ZPŮSOBEM UPRAVIT VÝŠKY STAVEBNÍCH KONSTRUKCÍ – ZJ. NOSNÝCH SLOUPKŮ MEZI ZÁKLADOVÝMI PŘEVÁZKAMI A NOSNÝM ROŠTEM LÁVKY/ALTÁNU

SKLADBY:

SKLADBA S1 – DŘEVĚNÁ PODLAHA
- 40MM DUBOVÁ PRKNA ŠÍŘKY 147MM KOTVENÁ NEREZOVÝMI SYSTÉMOVÝMI VRUTY
- PODKLADNÍ KOTEVNÍ DUBOVÉ HRANOLY 50X40MM KOTVENÉ DO PODKLADNÍ OCELOVÉ POZINKOVANÉ KONSTRUKCE
- OCELOVÁ KONSTRUKCE A ZAKLÁDÁNÍ – PODROBNOSTI VIZ. SAMOSTATNÁ ČÁST DOKUMENTACE DS – STATICKÉ ŘEŠENÍ

INVESTOR_____Město Žďár nad Sázavou

SÍDLO_____ Žižkova 227/1, 591 01 Žďár nad Sázavou

AKCE_____**DOPLNĚNÍ VYBAVENOSTI V OKOLÍ VELKÉHO ŽĎÁRSKÉHO RYBNÍKA**

STUPEŇ_____DOKUMENTACE PRO PROVEDENÍ STAVBY (DPS)

DATUM_____ČERVEN 2024

ZHOTOVITEL___Ateliér zahradní a krajinářské architektury Lucie Radilová
___ Elišky Přemyslovny 50, 625 00 Brno
___ email fisla@seznam.cz
ZODPOVĚDNÝ PROJEKTANT____ Mgr. Ing. Lucie Radilová, 04 052; ČKA A.3
VYPRACOVALI_____ Ing. arch. Radek Sládeček, Bc. Jan Prokš

ČÁST DOKUMENTACE_____D

VÝKRES_____D7_SO 07 - MOLO JIŽNÍ STRANA
PŮDORYSY, ŘEZOPOHLEDY, POHLEDY, TEXTOVÁ ČÁST_ 1__50

D.7