


1.NP NÁBYTEK

1:100

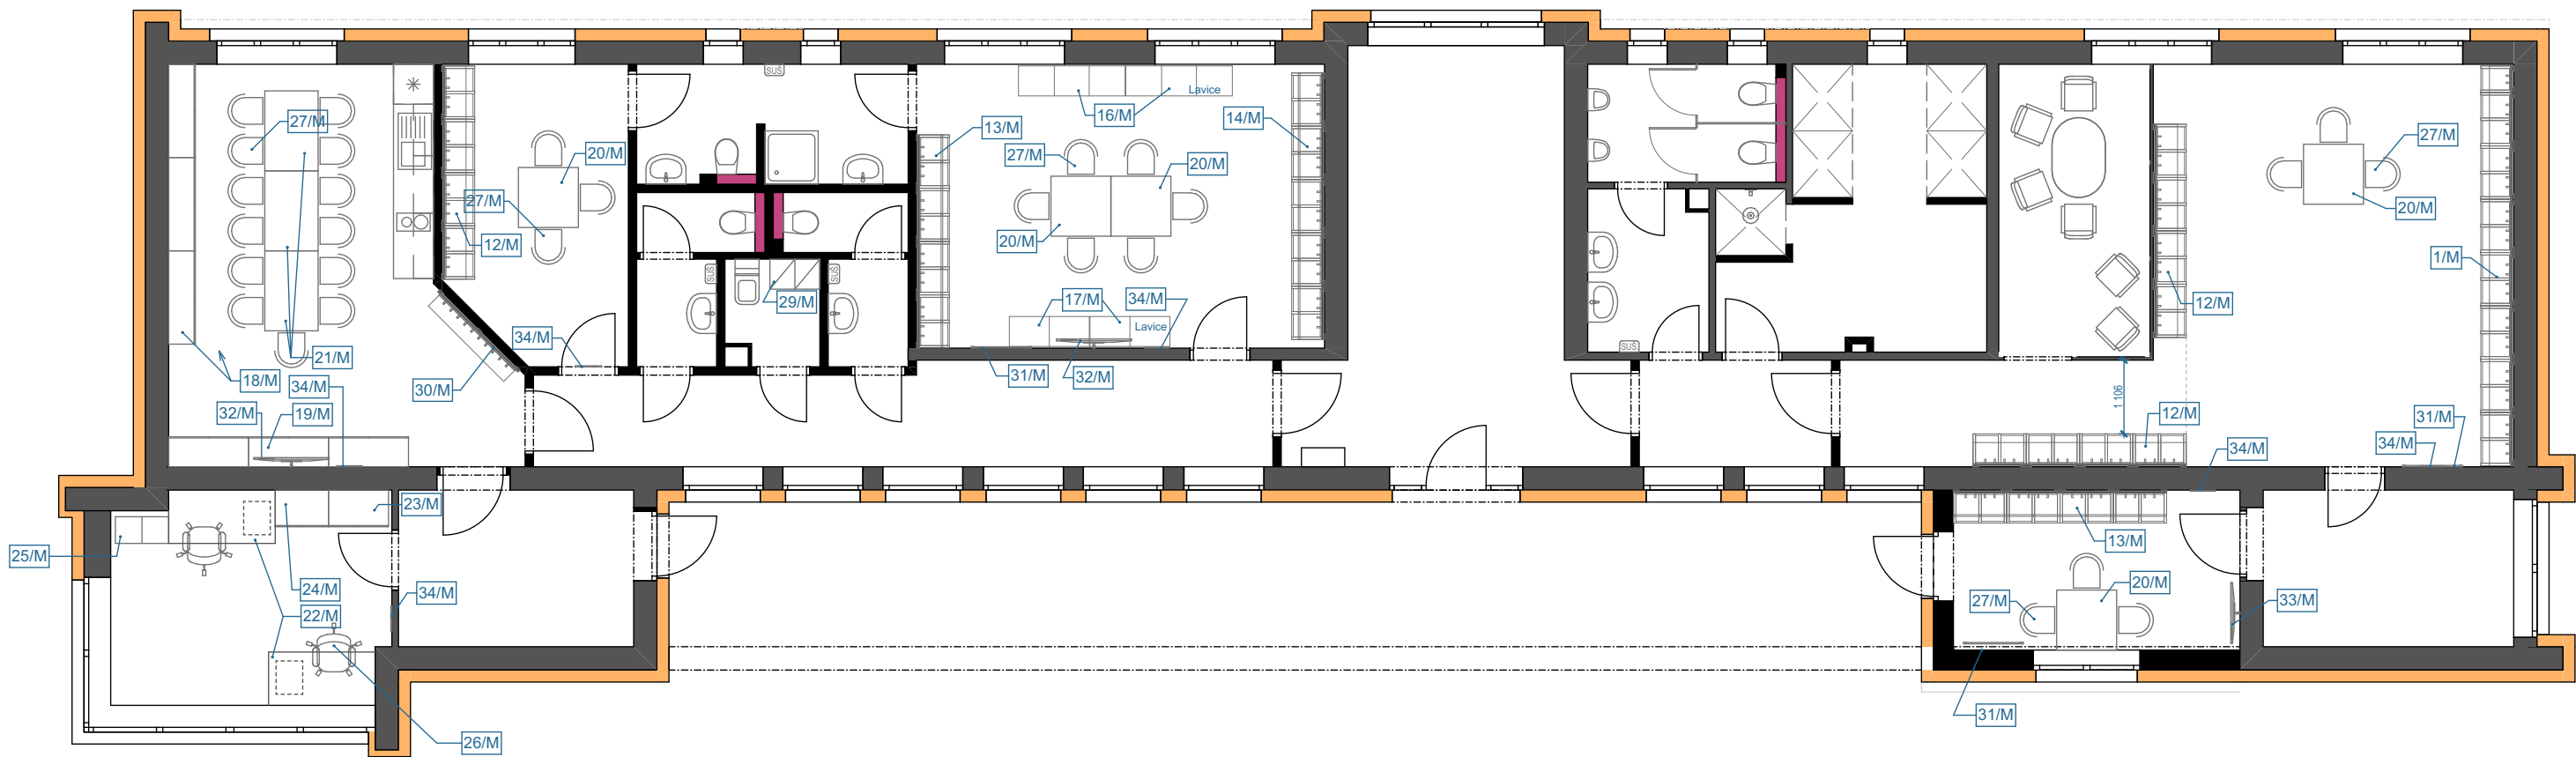

2.NP NÁBYTEK

1:100

±0,000 = 565 00
Souřadný systém: JTSK Výškový systém: 1:100

ZODP. PROJEKTANT: Ing. Milan Pelikán
VYPRACOVAL: Ing. arch. Karel Rosecký

INVESTOR: Město Žďár nad Sázavou, Zřetel nad Sázavou, 691 01 Žďár nad Sázavou
MÍSTO: Žďár nad Sázavou, Bezdružov 436
STAVBY: parc.č. 2171, 2172, 2173, 2175, 2176

KOMPLETNÍ REKONSTRUKCE
FOTBALOVÝCH KABIN, ŽDÁR NAD
SÁZAVOU
PŮDORYS NÁBYTKU 1.NP + 2.NP

PROFESE: ARCHITEKTONICKO STAVEBNÍ ŘEŠENÍ
FORMÁT: A3 DATUM: 30.04.2021 STUPEŇ: Č. ZAKÁZKY: 30/2020
MĚŘITKO: Č. VÝKRESU: