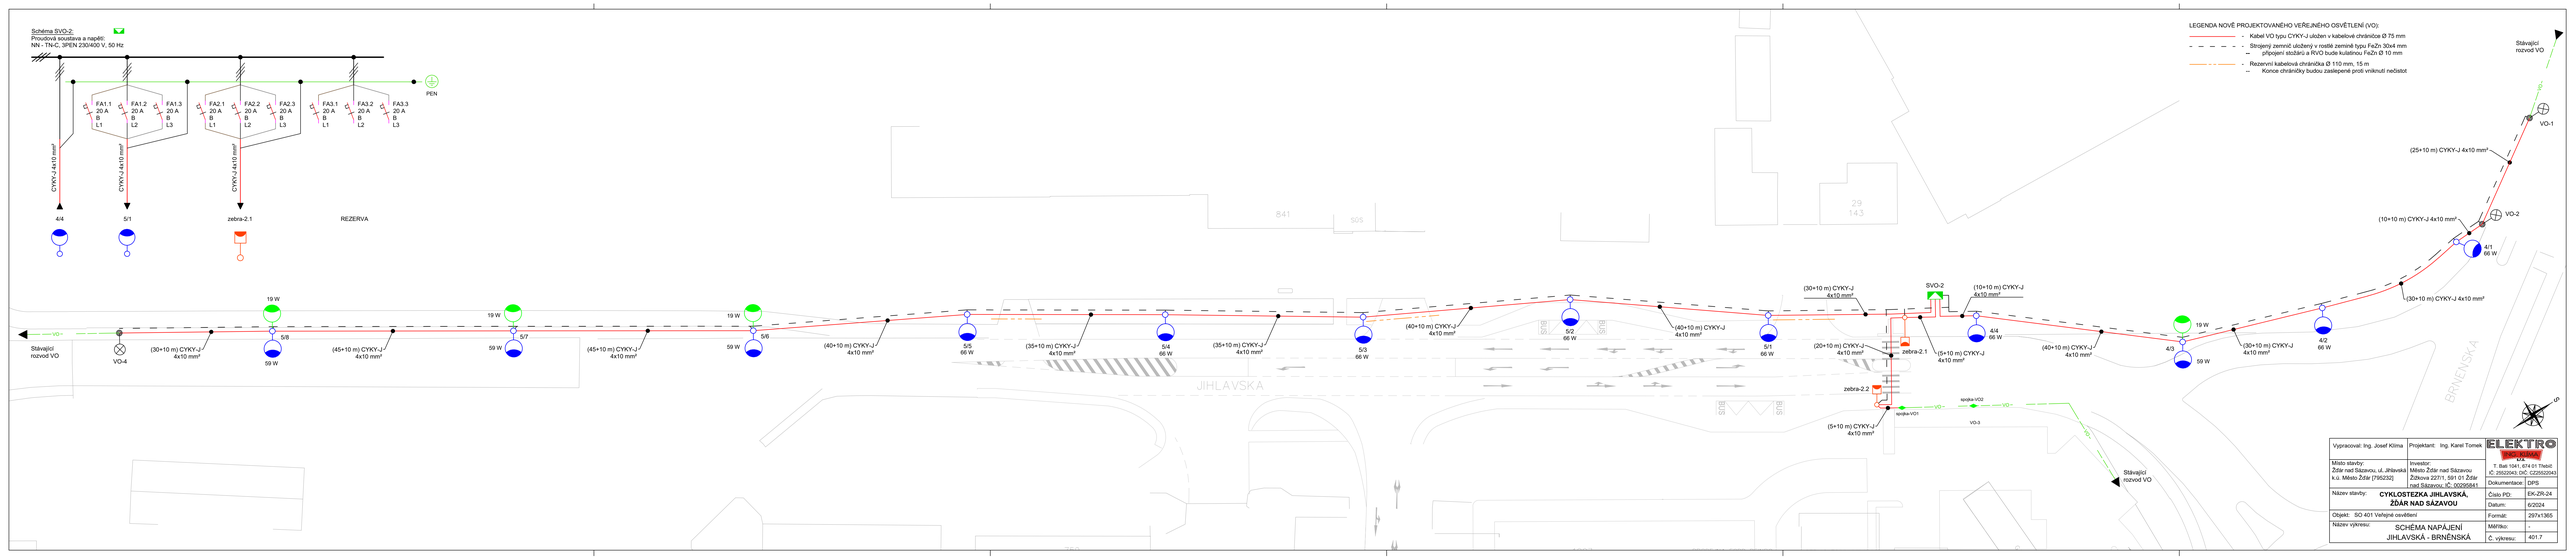

Vypracoval: Ing. Josef Klíma	Projektant: Ing. Karel Tomek	ELEKTRO PROJEKTOVÁNÍ s.r.o.
Místo stavby: Žďár nad Sázavou, ul. Jihlavská k.ú. Město Žďár [795232]	Investor: Město Žďár nad Sázavou Žižkova 227/1, 591 01 Žďár nad Sázavou, IČ: 00295841	T: tbá 1041, 674 01 Třebíč IČ: 28020445 DIČ: CZ28020445
		Dokumentace: DPS
Název stavby:	**CYKLOSTEZKA JIHLAVSKÁ, ŽĎÁR NAD SÁZAVOU**	Číslo PD: EK-ZR-24
		Datum: 6/2024
Objekt: SO 401 Veřejné osvětlení		Format: 297x1385
Název výkresu:	SCHÉMA NAPÁJENÍ JIHLAVSKÁ - BRNĚNSKÁ	Měřítko: -
		Č. výkresu: 401.7