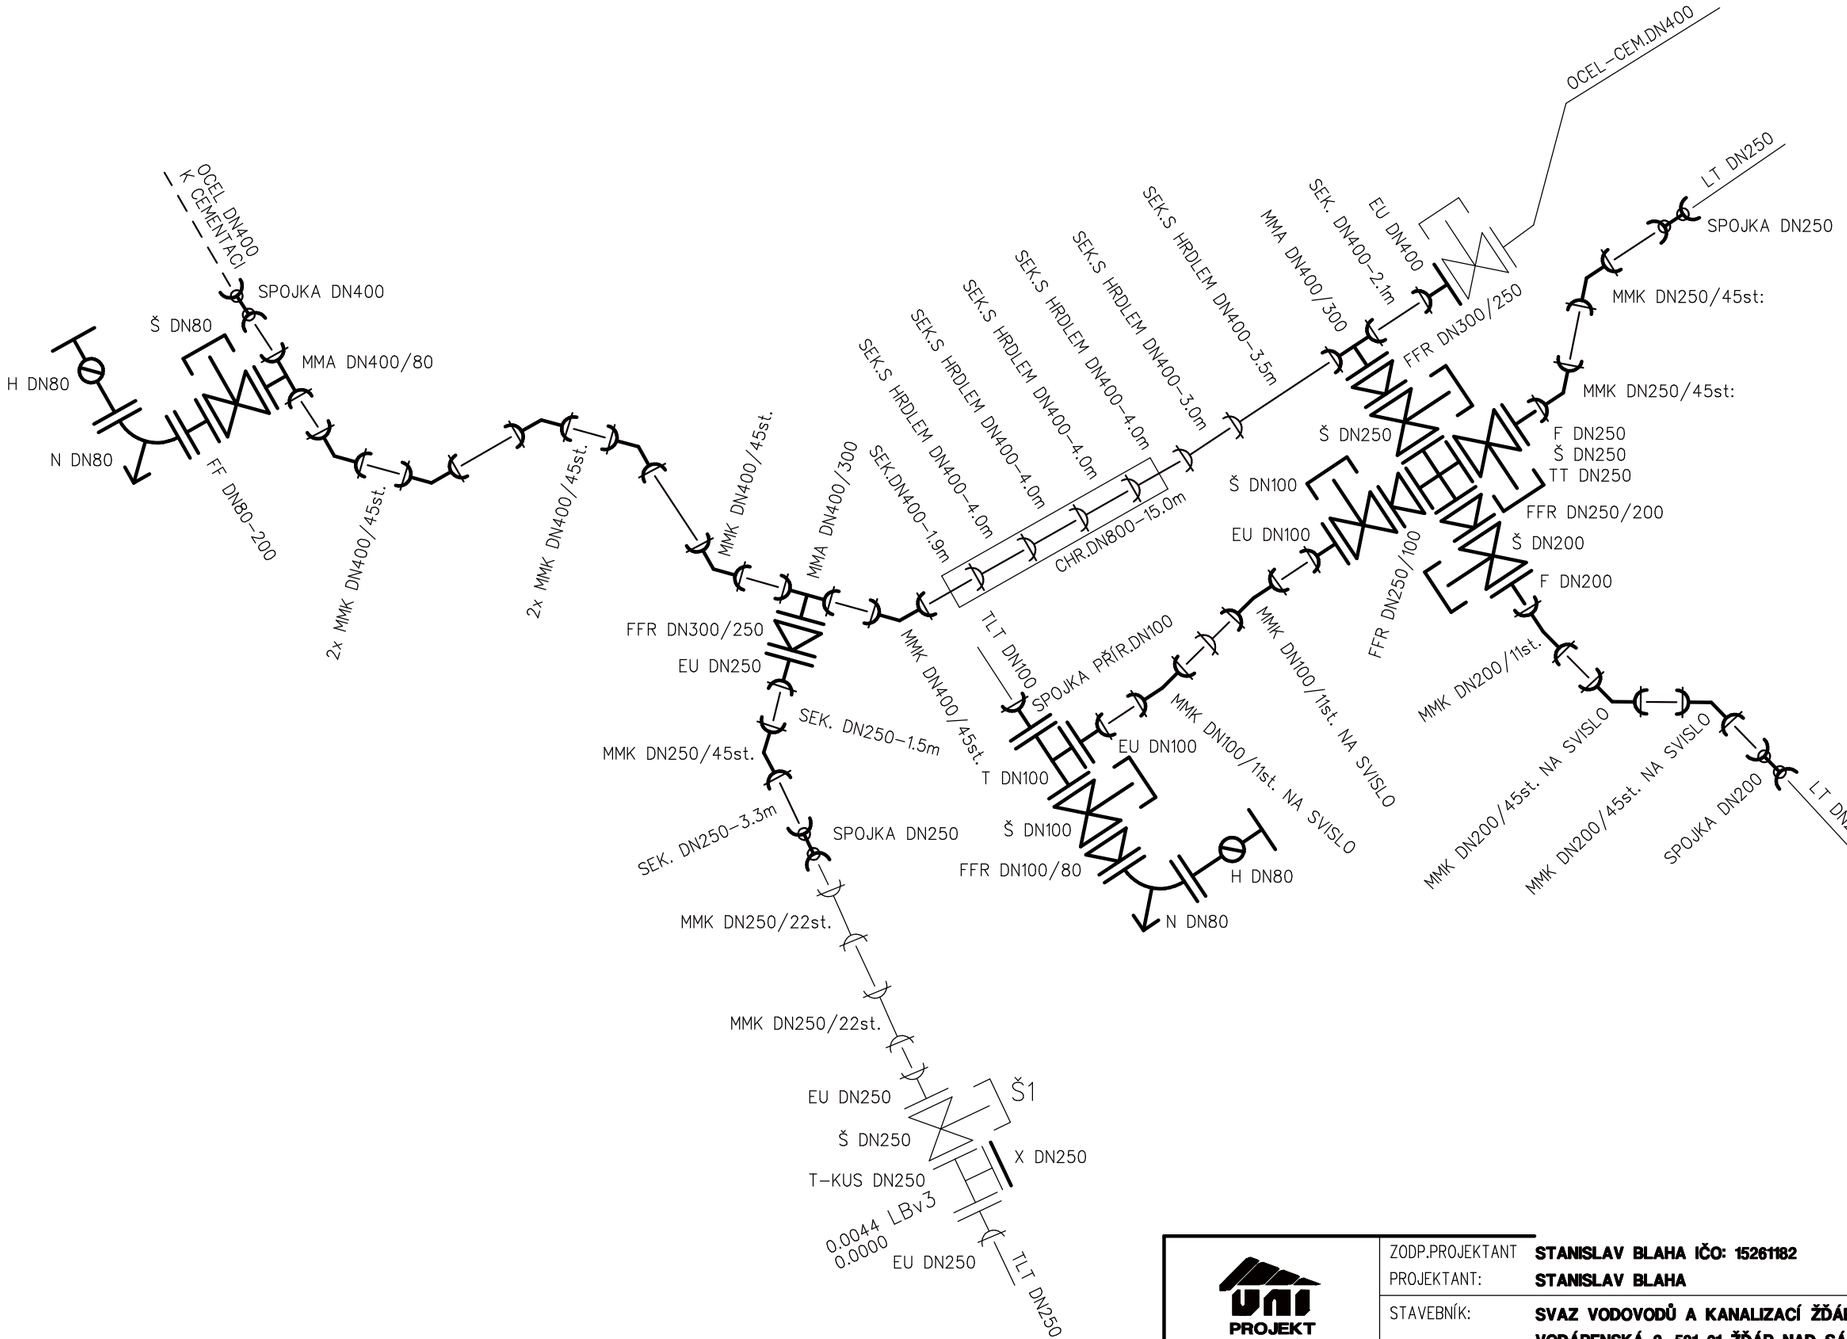

PROJEKT STUDENTSKÁ 1133 591 01 ŽĎÁR NAD SÁZAVOU tel: 566651192, 605407990 e-mail: blaha.stan@gmail.com	ZODP.PROJEKTANT	**STANISLAV BLAHA IČO: 15261182**	
	PROJEKTANT:	**STANISLAV BLAHA**	AUTORIZACE: / PARÉ:
	STAVEBNÍK:	**SVAZ VODOVODŮ A KANALIZACÍ ŽĎÁRSKO, VODÁRENSKÁ 2, 591 01 ŽĎÁR NAD SÁZAVOU**	IČO: **43383513**
	MÍSTO STAVBY:	**ŽĎÁR NAD SÁZAVOU**	
	KRAJ:	**VYSOČINA**	

NÁZEV AKCE:	**ŽĎÁR NAD SÁZAVOU - VODOVODY ULICE JIHLAVSKÁ**	FORMÁT:	-
		DATUM:	**08/2024**
		STUPEŇ:	**DPS**
		ZAKÁZKA:	**2024/BI/21**
ČÁST:	**D. DOKUMENTACE LINIOVÉ STAVBY**	MĚŘÍTKO:	-
STAVEBNÍ OBJEKT:	**D.1 VODOVOD**	REVIZE:	-
OBSAH:	**KLADEČSKÉ SCHÉMA - PROPOJENÍ ŘADŮ PŘI CEMENTACI**	VÝKRES Č.:	**D.1.8**