PŮDORYS TECHNOLOG. KANÁLU (1/2), MĚŘ. 1:50

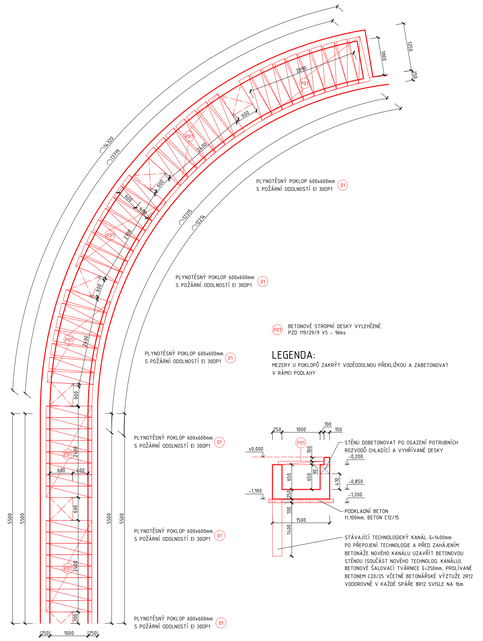

SCHÉMA VÝZTUŽE TECH. KANÁLU

měř. 1:25

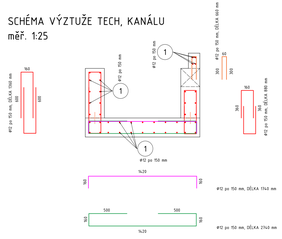

LEGENDA MATERIÁLŮ
OCEL B500B (10 505 R)
BETON ČSN EN 206-1 ZMĚNA 23
C30/37 – XC4, XA1 - Cl 0,20-Dmax 22-S3
KRYTÍ VÝZTUŽE 40 MM
DISTANČNÍ VLOŽKY - POČET DLE POTŘEBY ZHOTOVITELE
UVAŽOVÉ DÉLKY JSOU VZTAŽENY K OSE PRUTU
POLOMĚRY OBLOUKŮ JSOU VZTAŽENY KE STŘEDNÍ
NEZNAČENÉ ÚHLY JSOU 45°, 90° resp 180°

PŮDORYS ZÁKLADŮ, MĚŘ. 1:100

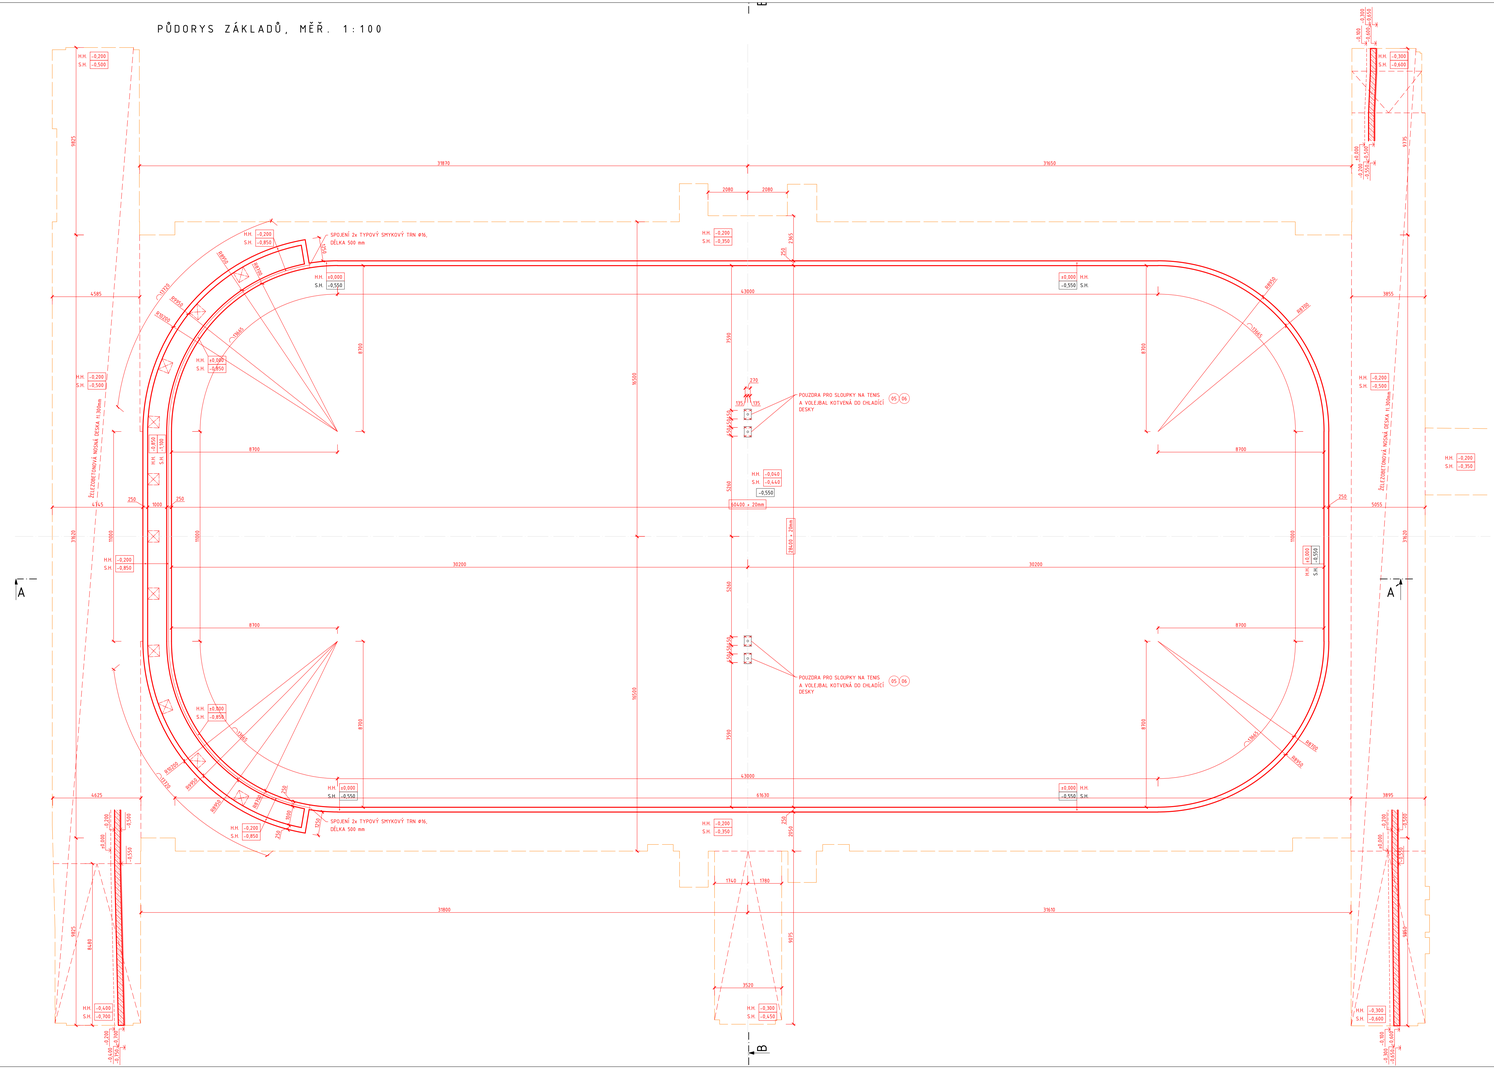

SCHÉMA VÝZTUŽE OBRUBY LP

měř. 1:25

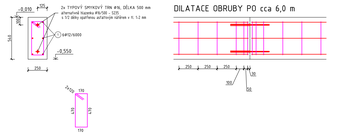

LEGENDA:

OBRUBA LEDOVÉ PLOCHY - MONOLITICKÝ ŽELEZOBETON C30/37-XC4,XA1, VÝZTUŽENÍ 130 kg/m3

TECHNOLOGICKÝ KANÁL - VODOSTAVEBNÍ MONOLITICKÝ ŽELEZOBETON C30/37-XC4,XA1, VÝZTUŽENÍ 130 kg/m3

POZNÁMKA:

POLOHA KOTEVNÍCH PRVKŮ PRO MANTINELY VČETNĚ ZÚŽENÍ NA 26,0m A BRANEK BUDE URČENA NA ZÁKLADĚ VYBRANÉHO DODAVATELE MANTINELŮ

A	01	02	03	04	05	06	07	08	09	M	8pv	0,000
	10			20		30				2,0	4,0m	6,0		565,40

AUTORIZACE	ČKAIT - 1400368	ING. JIŘÍ ŽÁK	

AS PROJECT s.r.o.
ARCHITEKTURA, PROJEKCE, ENGINEERING, DODAVATELSKÁ ČINNOST A PRODEJ
HUMPOLECKÁ 2122, 393 01 PELHŘIMOV, TEL.: 565 323 249, WWW.ASPROJECT.CZ

VEDOUCÍ ATELIÉRU	HLAVNÍ PROJEKTANT	ZODPOVĚDNÝ PROJEKTANT	VYPRACOVAL
JIŘÍ & VLADIMÍR ŽÁK	MICHAL TOPOLČAN	MICHAL TOPOLČAN	MICHAL TOPOLČAN

REKONSTRUKCE LEDOVÉ PLOCHY ZIMNÍHO STADIONU ŽĎÁR NAD SÁZAVOU

INVESTOR:	MĚSTO ŽĎÁR NAD SÁZAVOU, IČ: 00295841 ŽIŽKOVA 237/1, 591 01 ŽĎÁR NAD SÁZAVOU	FORMÁT:	NAAA
MÍSTO STAVBY:	parc. č. 2159, k.ú. MĚSTO ŽĎÁR (795232), JUNGMANOVA 1436/19, 591 01 ŽĎÁR NAD SÁZAVOU	DATUM:	12/2025
CHARAKTER STAVBY:	REKONSTRUKCE	STUPEŇ DOK:	POPS
DOKUMENTACE:	D.1.1. ARCHITEKTONICKO-STAVEBNÍ ŘEŠENÍ	Č. ZAKÁZKY:	1731/24
		Č. ARCHIVU:	3731/AS
OBSAH:	PŮDORYS ZÁKLADŮ - NOVÝ STAV - REV03	MĚŘÍTKO:	1:50, 1:100
		ČÍS. VÝKRESU:	D.1.1.5

© AS PROJECT
Tento výkres je majetkem společnosti AS PROJECT s.r.o. a nesmí být kopírován ani jinak reprodukován bez jejího písemného souhlasu. Porušení autorských práv bude stíháno v souladu s platnými právními předpisy.