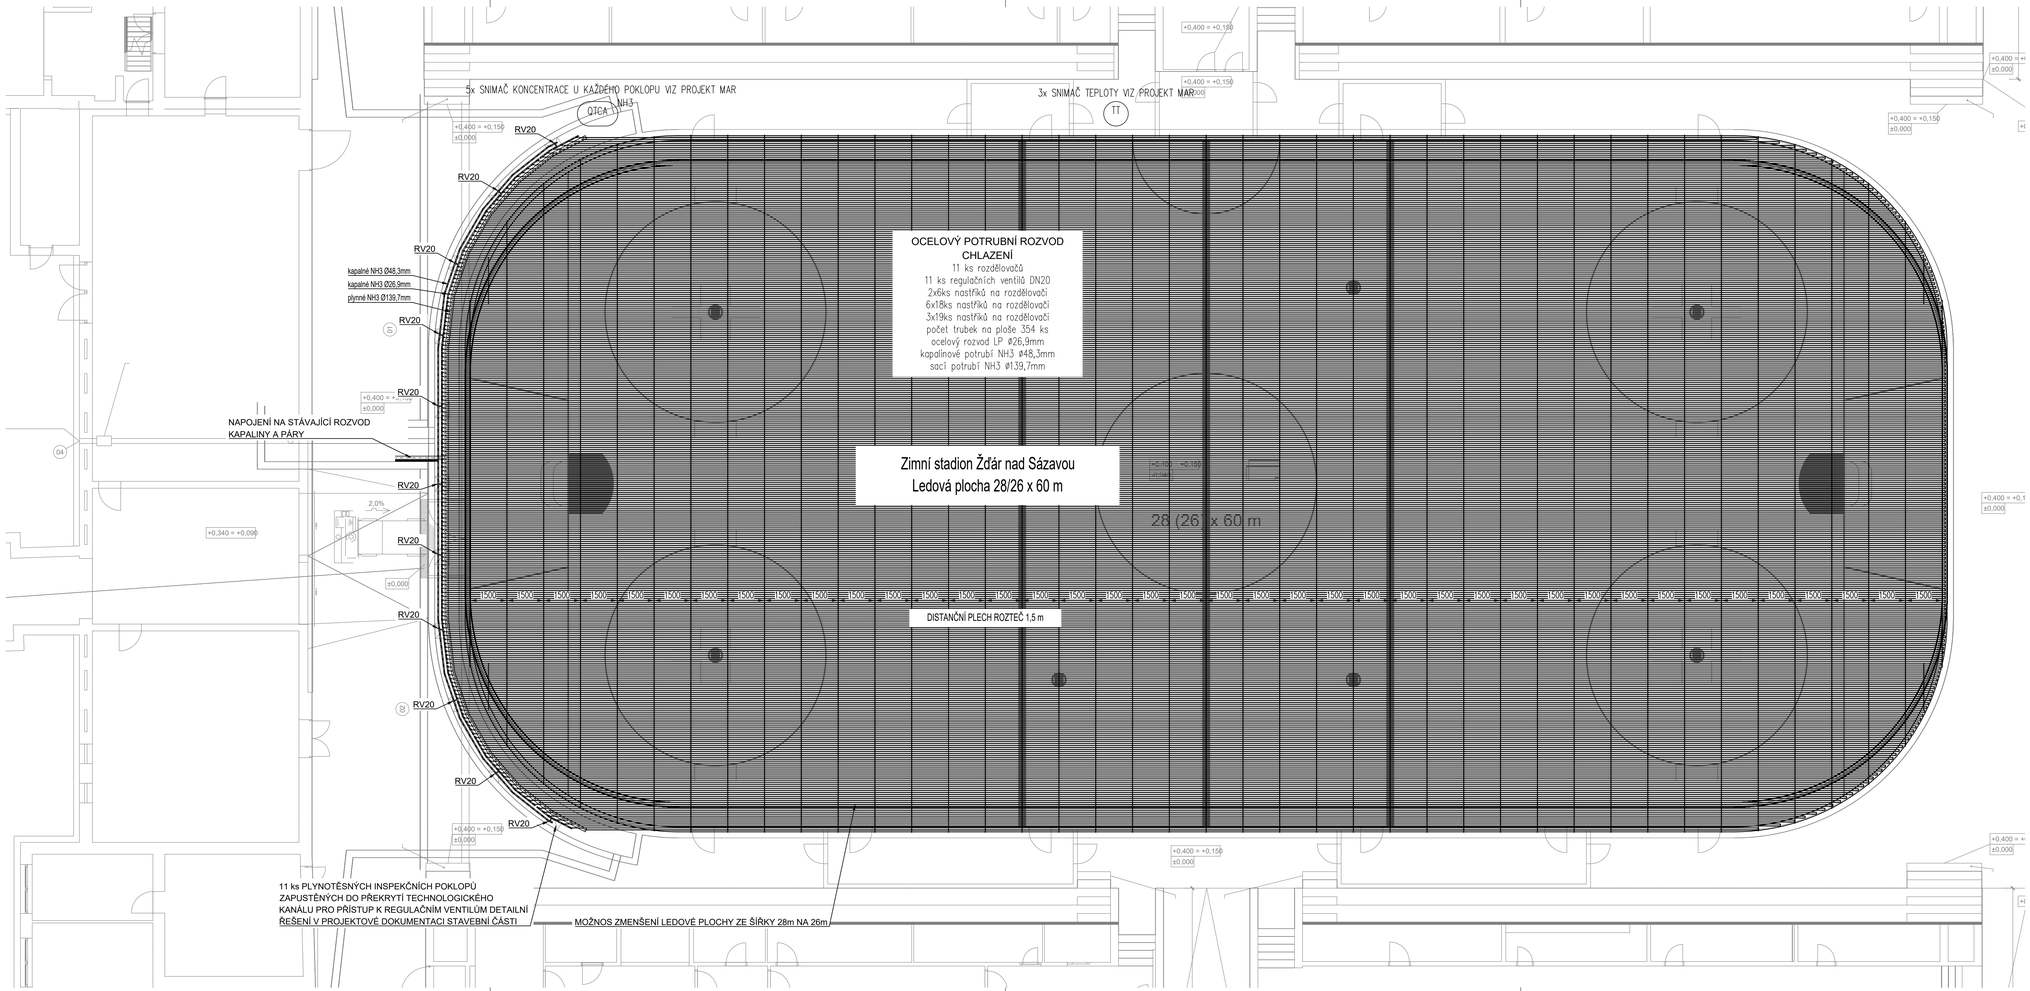

ZODP. PROJEKTANT:	Ing. Jan Dolezal	H+H TECHNIKA	
VYPRACOVAL:	Ing. Jan Dolezal		
INVESTOR:	Město Žďár nad Sázavou, Žižkova 2271/1, 591 01 Žďár nad Sázavou		
MISTO STAVBY:	k.ú. Město Žďár, parc. č. 2159, Jungmannova 1496/10, 591 01 Žďár nad Sázavou		
NÁZEV STAVBY:	Rekonstrukce ledové plochy zimního stadionu Žďár nad Sázavou	FORMÁT:	420x1050
		DATUM:	10/2024
STAVEBNÍ OBJEKT:		STUPEŇ:	DPS
ČÁST:	D.1.4.2. Ledová plocha	ZAK.ČÍSLO:	1175/2024
VÝKRES:	ZATRUBKOVÁNÍ CHLAZENÉ DESKY	MĚŘÍTKO: 1/100	Č.VÝKRESU: D.1.4.2.04