


Informativní zákres sítí **elektro** k žádosti 26274853

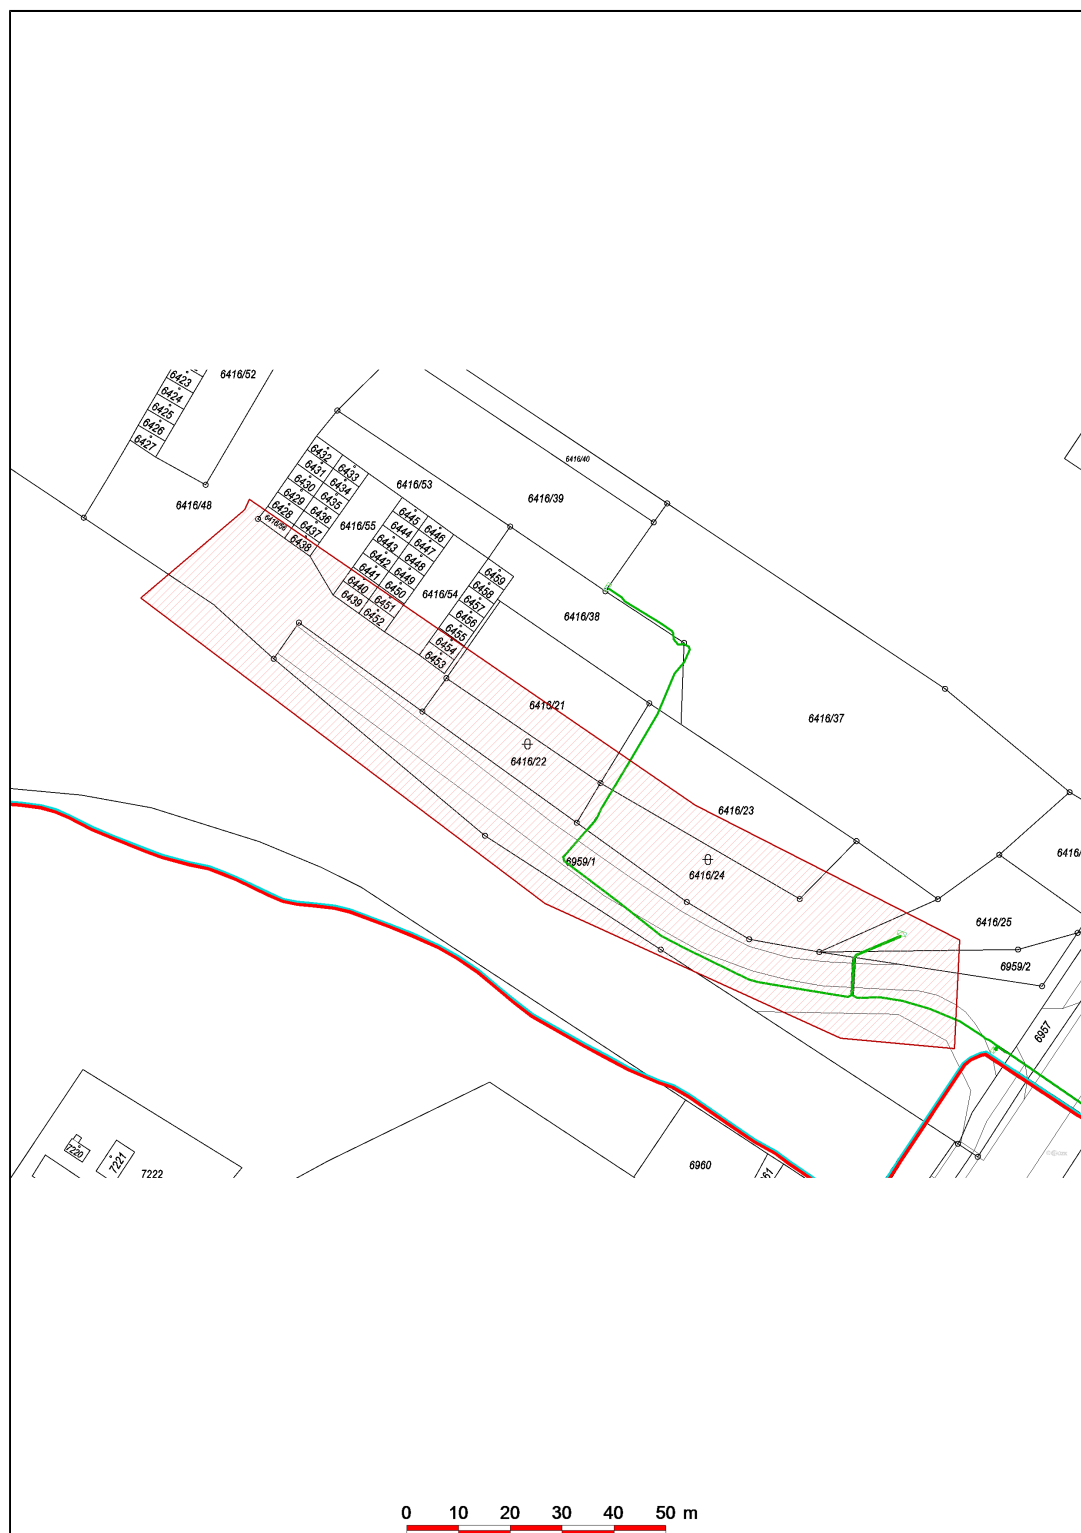

Datum 23.10.2023

eg.d

001

EG.D, a.s.
Lidická 1873/36, Černá Pole, 602 00 Brno