




PŮDORYS

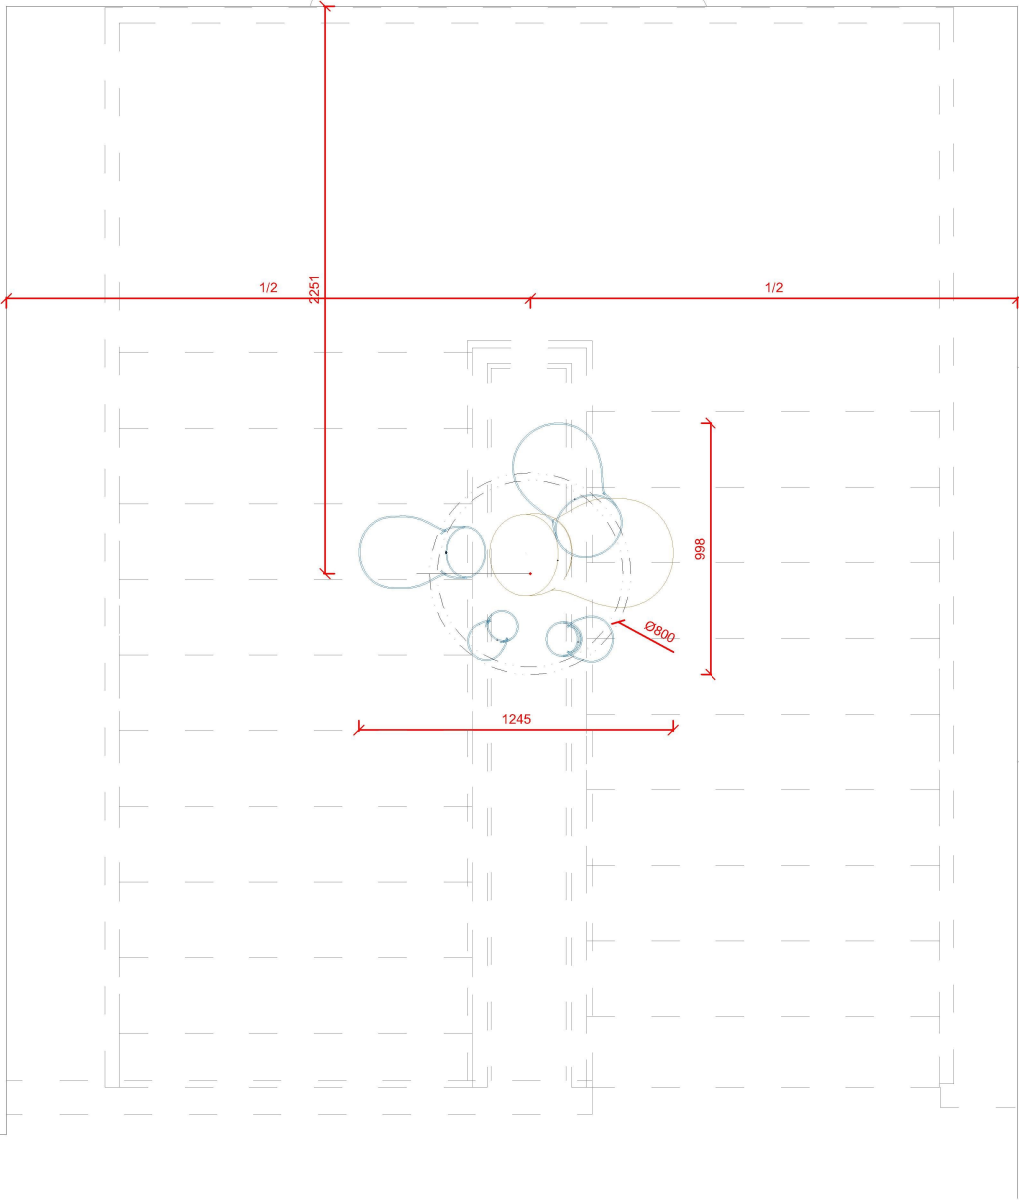


BOČNÍ POHLED

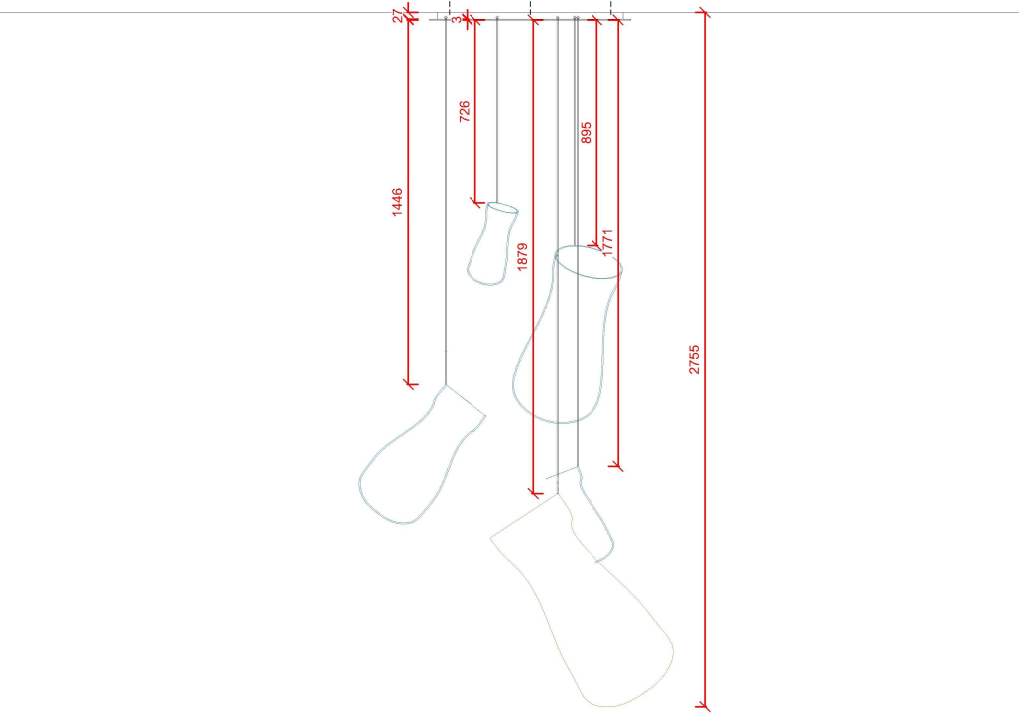

PERSPEKTIVA

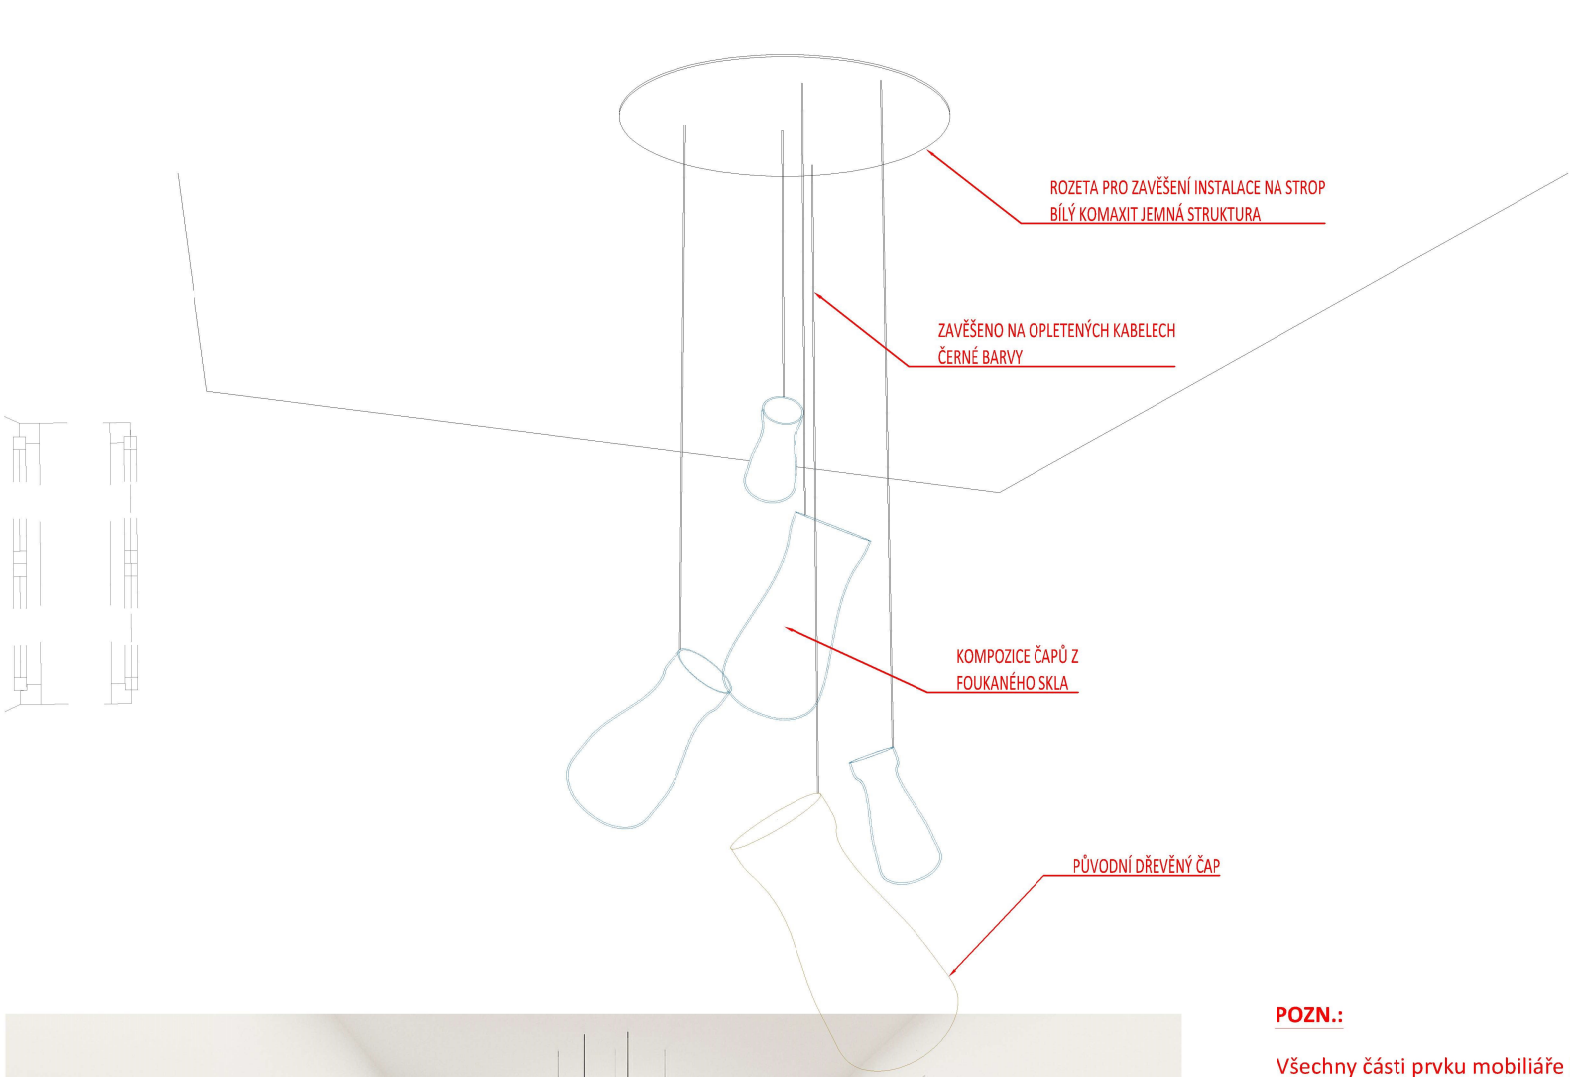

PRŮŘEZY JEDNOTLIVÝCH TVARŮ

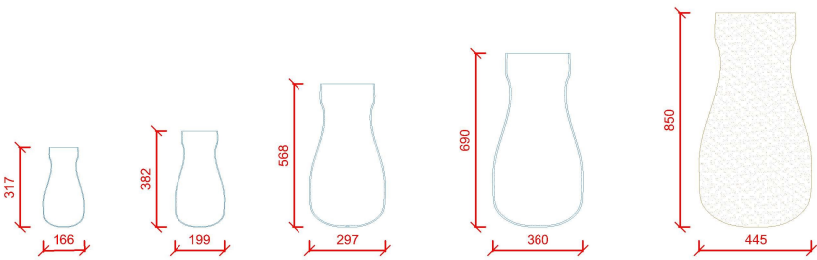

POZN.:

Všechny části prvku mobiliáře budou vyvzorovány a předloženy investorovi a autorskému dozoru k vyvzorování
Rozměry prvku je nutno ověřit na stavbě

Project name / Název stavby

KULTURNÍ CENTRUM
STARÁ RADNICE

Building location / Místo stavby

Nám. Republiky 24, Stará radnice
591 01 Žďár nad Sázavou

Client / Investor

Město Žďár nad Sázavou
Žižkova 227/1
591 31 Žďár nad Sázavou

Architekt / Projektant

Ing.arch. Petr Baletka
petrbaletka@seznam.cz
M: 732 937 175
IČO: 75385007

Phase / Stupeň

DOKUMENTACE PRO VÝBĚR DODAVATELE VNITŘNÍHO VYBAVENÍ
Název výkresu
KOMPOZICE SKLENĚNÝCH ČAPŮ 2.NP

Date / Datum

12 / 2025

Výkres číslo

STR.DVD.2.SC.01.01

Měřítko
1:5

Formát
A3