



**PŮDORYS  
M 1 : 250**

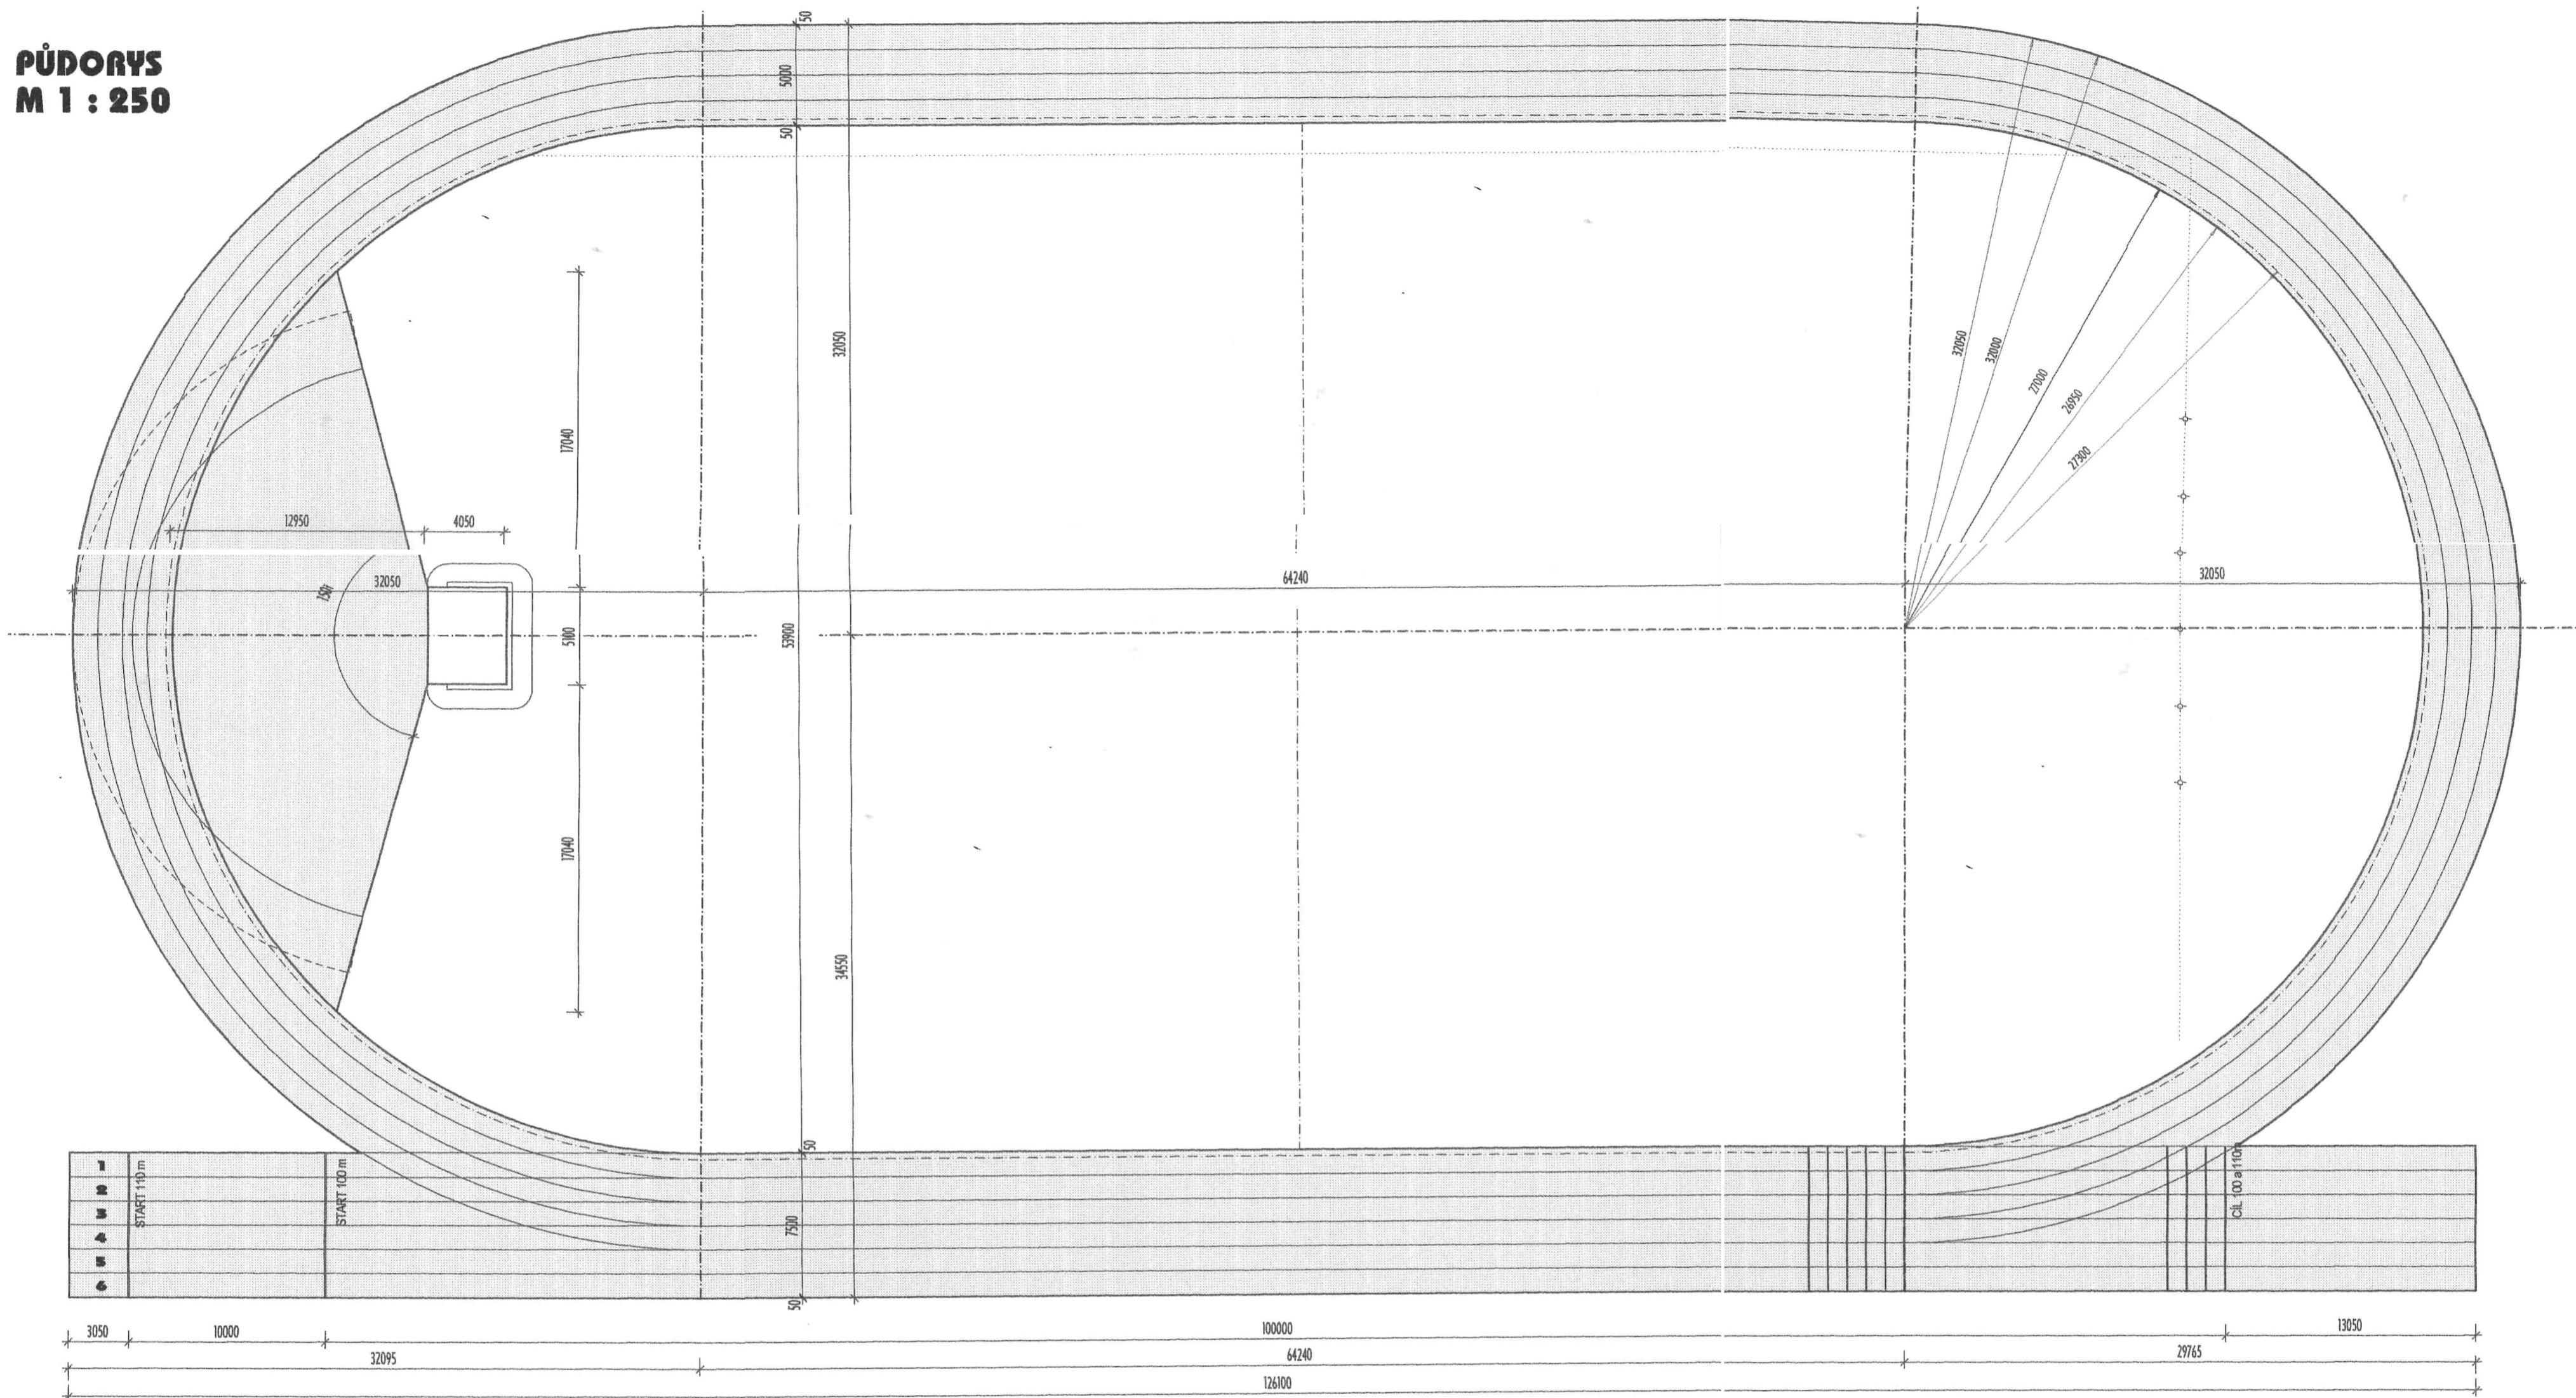

**ŘEZ BĚŽECKOU DRÁHOU  
M 1 : 20**

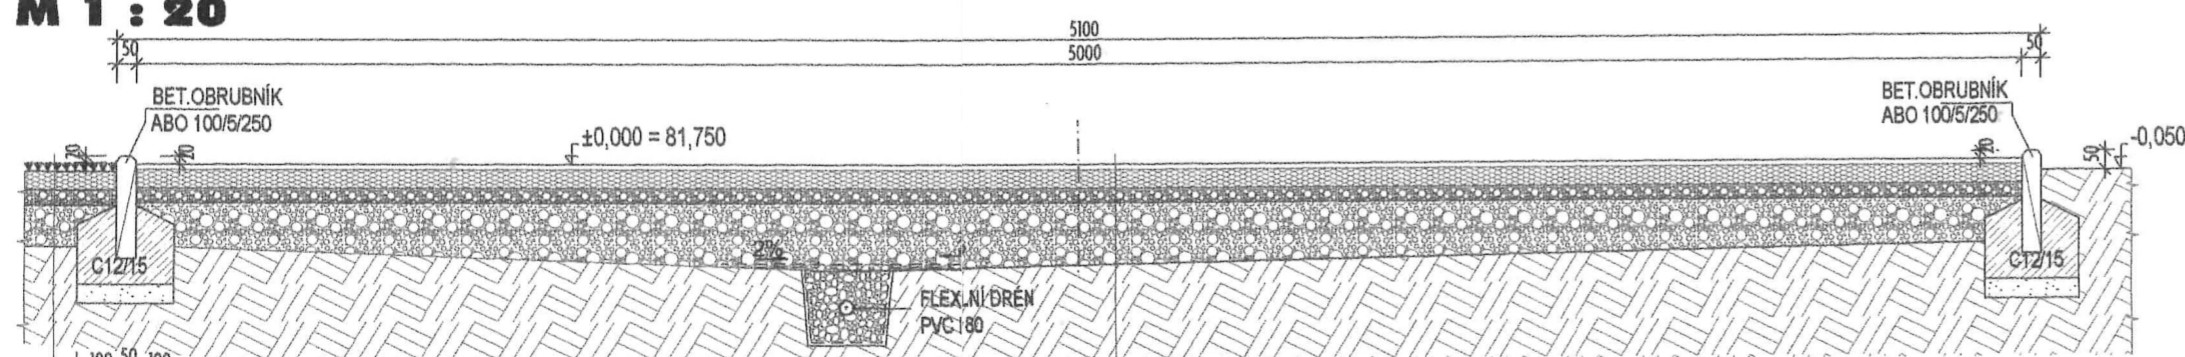

Umělý travník s keramickým vsypem 20 mm  
Asfaltový koberec otevřený 50 mm  
Hutněné drcené kamenivo 0-16 mm (položeno finišerem) 40 mm  
Hutněné drcené kamenivo 0-64 mm 110 mm  
Hutněná pláň ve 2% spádu k drenáži  
celkem 220 mm

Umělý sportovní povrch CONIPUR SP 13 mm  
Asfaltový koberec otevřený 50 mm  
Hutněné drcené kamenivo 0-16 mm (položeno finišerem) 40 mm  
Hutněné drcené kamenivo 0-64 mm 117 mm  
Hutněná pláň ve 2% spádu k drenáži  
celkem 220 mm



**±0,000 = 81,750**

**UNI PROJEKTI**  
Jihlavská 1153, 571 01 Žďár nad Sázavou

Podpis :	Investor :	MĚSTO ŽDĀR NAD SÁZAVOU	Formát :	594x420	
Zodp. projektant :	Arce :		Datum :	IV-2003	
Místo stavby :	<b>SPORTOVNÍ HŘIŠTĚ při ZŠ Žďár nad Sázavou, Komenského 2</b>		Stupeň :	RDS	
Kraj :			VYSOČINA	Zakázka :	279-PS-2002
Územní odbor :	Žďár nad Sázavou	Obsah :	BĚŽECKÁ DRÁHA	M 1 : 250	
				Výkres :	<b>2</b>