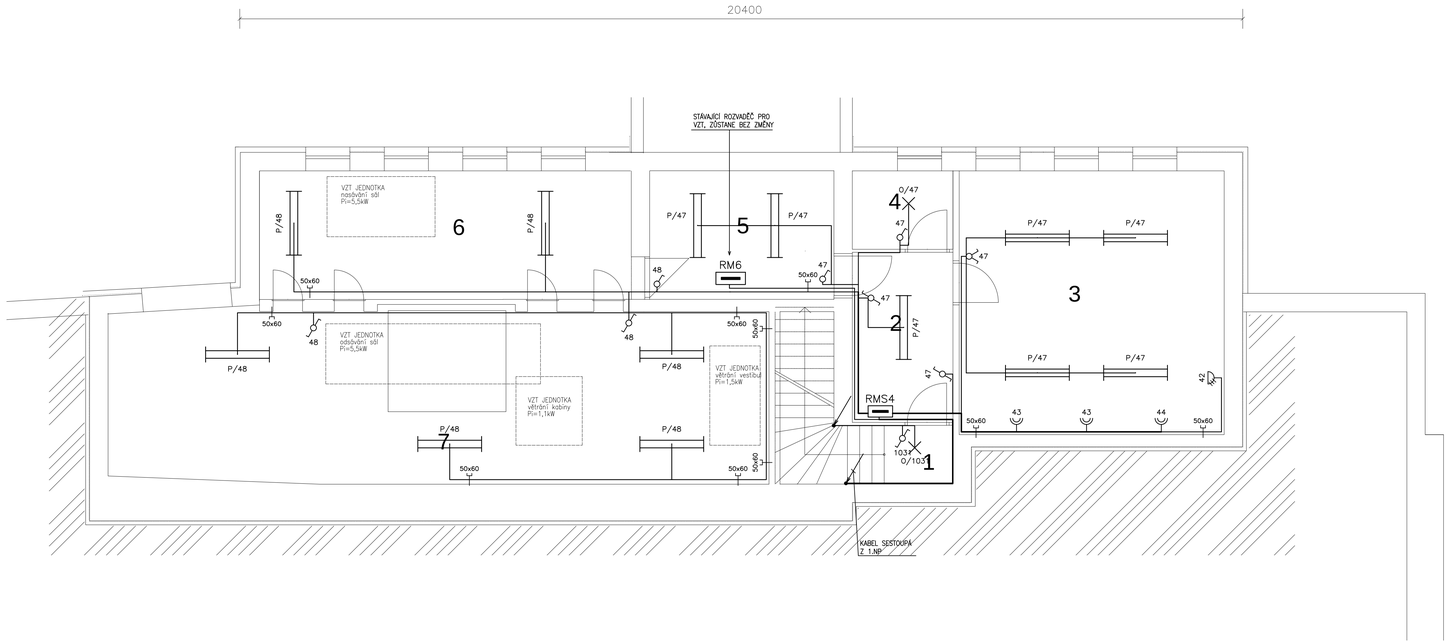

LEGENDA

P SVÍTIDLO PŘISAZENÉ ZÁŘIVKOVÉ, 2X36W, EP, TĚLESO PLAST GPR, KRYT PC, IP65 (2X36-30K0L)
O SVÍTIDLO PŘISAZENÉ PŮLKULATÉ, SKLENĚNÉ, KZ/2x26W/EP, IP20 (E26B14/014)
JEDNOPÓLOVÝ VYPÍNAČ, 230V/10A, POD OMÍTKU
SÉRIOVÝ VYPÍNAČ, 230V/10A, POD OMÍTKU
STŘÍDAVÝ VYPÍNAČ, 230V/10A, POD OMÍTKU
ZÁSUVKA DVOJNÁSOBNÁ, 2x 230V/16A, POD OMÍTKU
ZÁSUVKA TROJPÓLOVÁ, 400V/16A (p+N+PE), NA POVRCH, PLAST IP44
UZEMNĚNÍ – POSPOJOVÁNÍ – VODIČE CY-ZŽ – PARAMETRY VIZ ČSN 33 2000-5-54 ed.3
50x60 KABELOVÝ ŽLAB OCELOPLECHOVÝ, O ROZMĚRECH 60x50mm [8xv]
KABELOVÁ TRASA VČETNĚ ULOŽENÍ A ÚLOŽNÝCH KONSTRUKCÍ – NEOZNAČENÉ POD OMÍTKOU
KABELOVÉ VEDENÍ VČETNĚ ULOŽENÍ

POZNÁMKY

ELEKTROINSTALACE KABELY Cu, PRŮŘEZY VIZ SCHÉMA ROZVADĚČŮ. ULOŽENÍ VODIČŮ V ÚLOŽNÝCH KONSTRUKCÍCH, NEOZNAČENÉ POD POVRCHEM (PŘIZPŮSOBIT PŮVODNÍMU ŘEŠENÍ STÁVAJÍCÍCH PROSTORŮ.

VÝŠKY OVLÁDAČŮ OSVĚTLENÍ A POD. 1,2m, VÝŠKY ZÁSUVEK 0,3m, NENÍ-LI UVEDENO JINAK.

POLOHY SVÍTIDEL V PROSTORECH S TECHNOLOGICKÝMI SPOTŘEBIČI (STÁVAJÍCÍMI) PŘIZPŮSOBIT TECHNOLOGICKÝM ROZVODŮM.

NOUZOVÉ OSVĚTLENÍ JE ŘEŠENO SAMOSTATNOU DOKUMENTACÍ PRO ŘÍZENÍ A ZAPOJENÍ NO.

ROZVADĚČ RMS4 UMÍSTIT NA STĚNU, ZAPOJENÍ SPOTŘEBIČŮ VIZ SCHÉMA, Z ROZVADĚČ JE TŘEBA ZNOVU ZAPOJIT STÁVAJÍCÍ MĚŘENÍ ODBĚRU TEPLA.

ROZVADĚČ RM6 – STÁVAJÍCÍ VČETNĚ REGULACE A STÁVAJÍCÍCH KABELOVÝCH ROZVODŮ

ROZVADĚČE A OCELOVÉ KONSTRUKCE (VYJMA STÁVAJÍCÍCH) NAPOJIT NA UZEMNĚNÍ OBJEKTU. VODIČE OCHRANNÉHO POSPOJOVÁNÍ ULOŽIT VE SPOLEČNÝCH TRASÁCH S NAPÁJECÍMI, PARAMETRY VODIČŮ ŘEŠIT V SOULADU S ČSN 33 2000-5-54 ed.3 A ČSN EN 62 305

LEGENDA MÍSTNOSTÍ

Č. M.	NÁZEV MÍSTNOSTI	PLOCHA m2
1	SCHODIŠTĚ DO 1.NP	6,39
2	CHODBA	7,07
3	DÍLNA	29,03
4	SKLAD	3,28
5	SKLAD	9,84
6	VZDUCHOTECHNIKA	19,90
7	VZDUCHOTECHNIKA	47,08

ROZVODNÁ SOUSTAVA:

3NPE~ 50Hz,230/400V/TN-S

OCHRANA PŘED ÚRAZEM ELEKTRICKÝM PROUDEM DLE ČSN 33 2000-4-41 ed.2:
- AUTOMATICKÝM ODPOJENÍM OD ZDROJE
- ZVÝŠENÁ: PROUDOVÝMI CHRÁNIČI, DOPLŇKOVÝM POSPOJOVÁNÍM

UZEMNĚNÍ A OCHRANNÉ VODIČE: DLE ČSN 33 2000-5-54 ed.3

VNĚJŠÍ VLIVY DLE ČSN 33 2000-5-51 ed.3:

ZMĚNA ELEKTROINSTALACE NEMÁ VLIV NA ZMĚNU KLASIFIKACE VNĚJŠÍCH VLIVŮ – ZŮSTANOU STÁVAJÍCÍ

ARCH+ŽSTUDIO

VYPRACOVAL ING.J.VANŽURA	ODP.PROJ.PROFESE ING.J.VANŽURA	HL.INŽ.PROJEKTU ING.ARCH.L.ŠEVČÍK	ARCHITEKT: ING.ARCH.L.ŠEVČÍK
MÍSTO STAVBY: BRODSKÁ 1000/2, 591 01 ŽĎÁR NAD SÁZAVOU			ING. JAROMÍR VANŽURA *Projektování el. zařízení* IČO: 658 26 311
INVESTOR: MĚSTO ŽĎÁR NAD SÁZAVOU, ŽIŽKOVA 227/1, 591 01 ŽĎÁR NAD SÁZAVOU			
AKCE: DOKUMENTACE PRO SPOJENÉ ŘÍZENÍ ÚZEMNÍ – STAVEBNÍ A PROVÁDĚNÍ STAVBY			FORMÁT 5 A4
REKONSTRUKCE VNITŘNÍCH PROSTOR KINA VYSOČINA, 1.ETAPA			DATUM 07.2016
			STUPEŇ DUR, DSP, DPS
			MĚŘÍTKO –
OBJEKT: SO 01 REKONSTRUKCE VNITŘNÍCH PROSTOR			ZAKÁZKOVÉ ČÍSLO 16-08-08
PROFESNÍ DÍL: ELEKTROINSTALACE VÝKRES: PŮDORYS 1.PP			ARCH.Č. E.1.1 / PROFESE / Č.VÝKRESU 103