



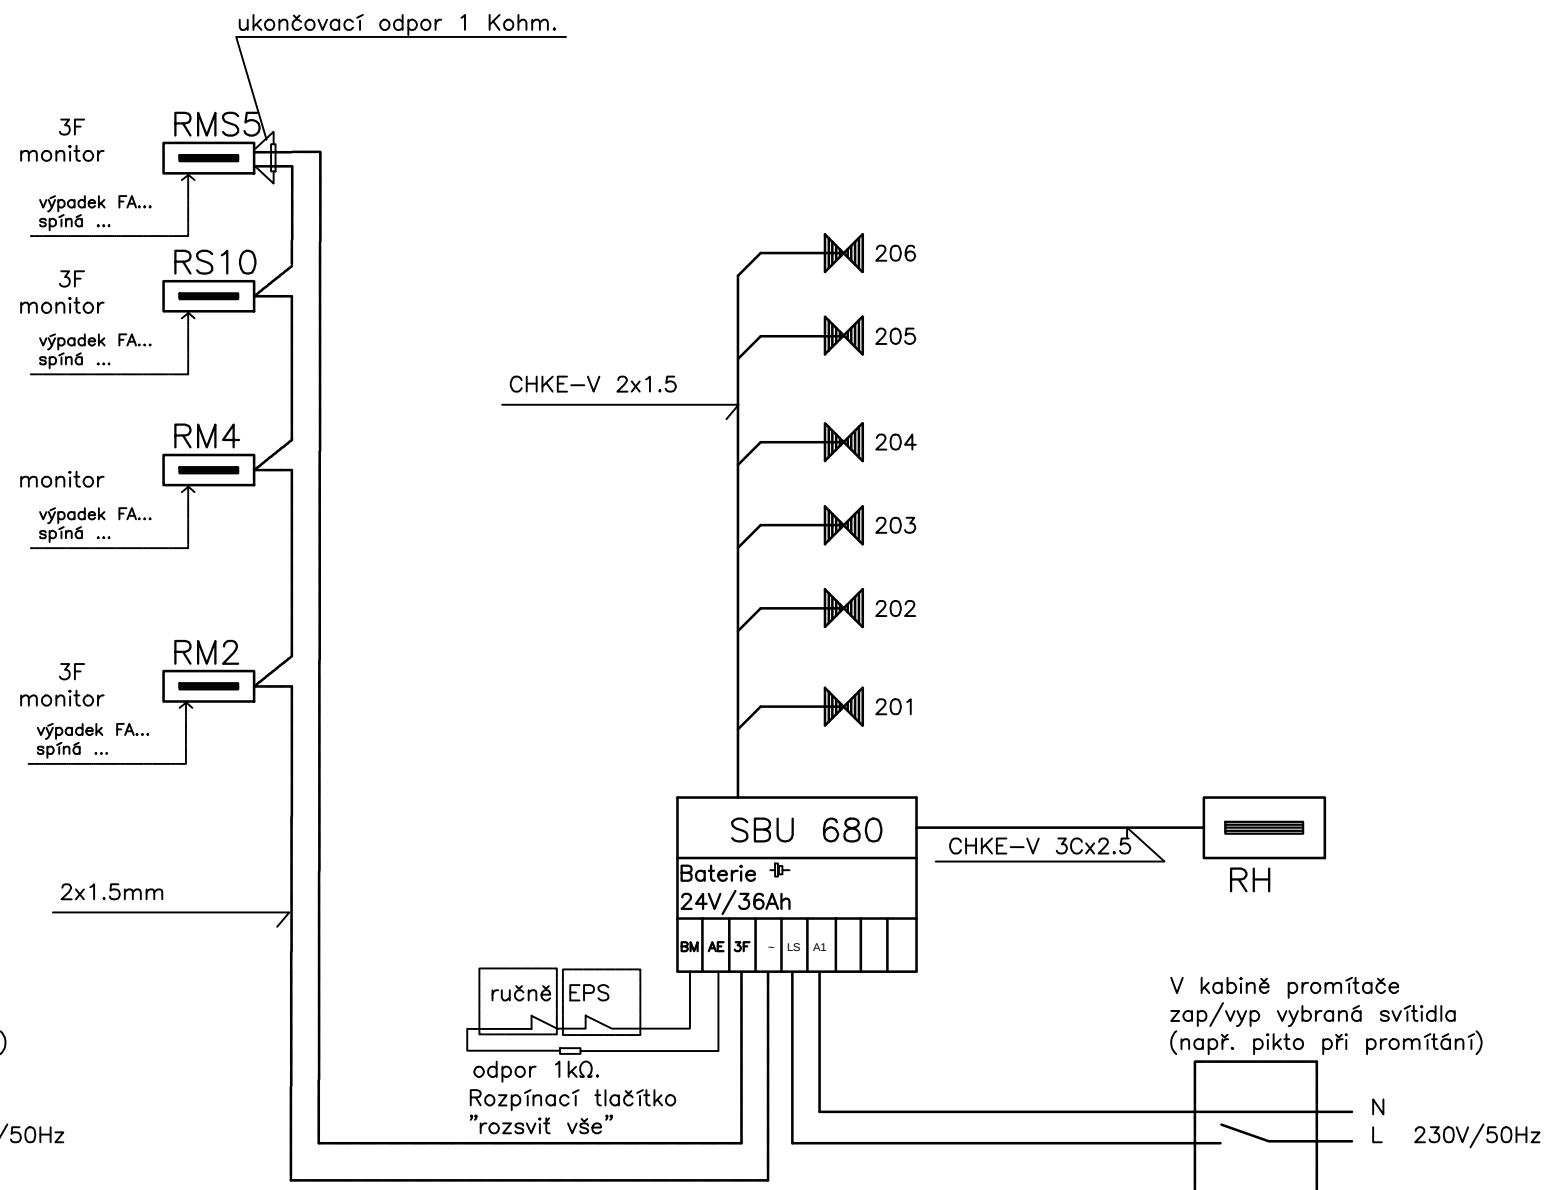

Poznámky:

3F monitory v rozvaděčích osvětlení
Maximálně 10 svítidel / okruh
Svítidla napájena z CBS napětím SELV 24V DC

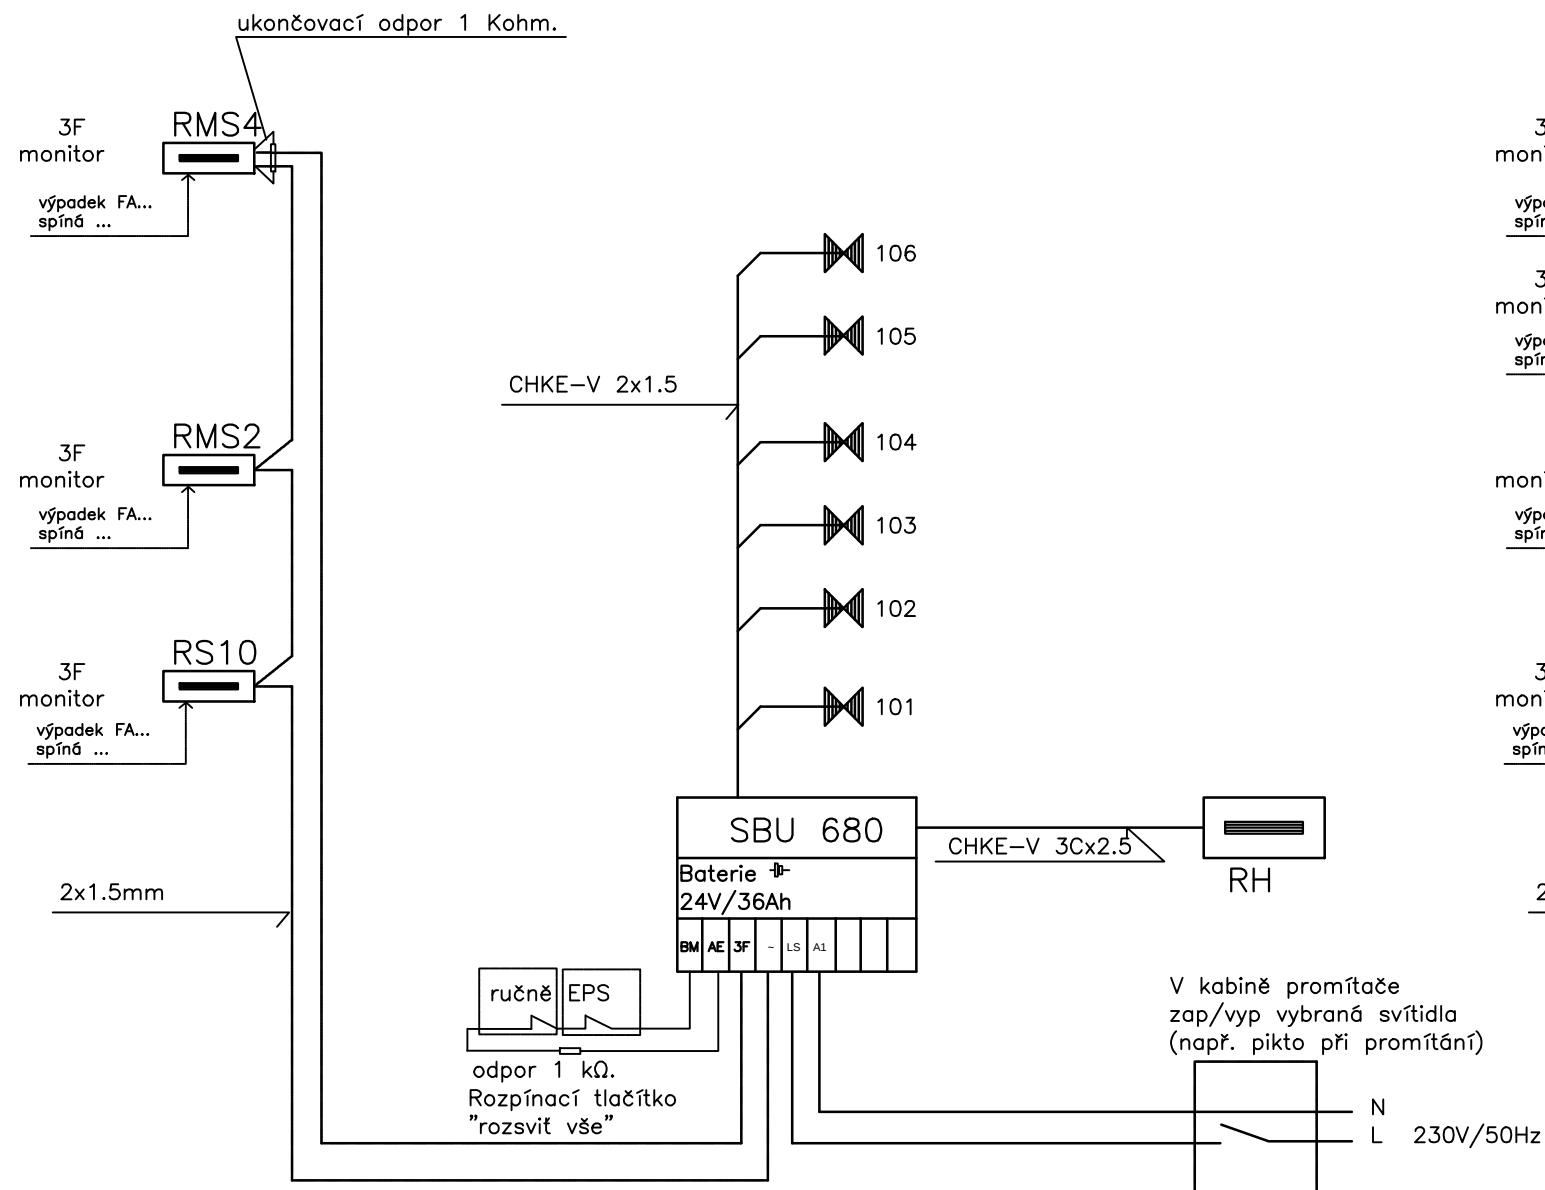

VYPRACOVAL ING.J.VANŽURA	ODP.PROJ.PROFESE ING.J.VANŽURA	HL.INŽ.PROJEKTU ING.ARCH.J.ŠEVČÍK	ARCHITEKT: ING.ARCH.J.ŠEVČÍK	ING. JAROMÍR VANŽURA <i>Projektování el. zařízení</i> IČO: 658 26 311		
MÍSTO STAVBY: BRODSKÁ 1000/2, 591 01 ŽDÁR NAD SÁZAVOU						
INVESTOR: MĚSTO ŽDÁR NAD SÁZAVOU, ŽIŽKOVA 227/1, 591 01 ŽDÁR NAD SÁZAVOU						
AKCE: DOKUMENTACE PRO SPOJENÉ ŘÍZENÍ ÚZEMNÍ – STAVEBNÍ A PROVÁDĚNÍ STAVBY REKONSTRUKCE VNITŘNÍCH PROSTOR KINA VYSOČINA, 1.ETAPA OBJEKT: SO 01 REKONSTRUKCE VNITŘNÍCH PROSTOR				FORMÁT	2 A4	
				DATUM	07.2016	
				STUPEŇ	DUR, DSP, DPS	
				MĚŘÍTKO	–	
				ZAKÁZKOVÉ ČÍSLO	16–08–08	
PROFESNÍ DÍL: ELEKTROINSTALACE		VÝKRES:		ARCH.Č.	PROFESE	Č.VÝKRESU
SCHÉMA NOUZOVÉHO OSVĚTLENÍ					E.1.1	108