


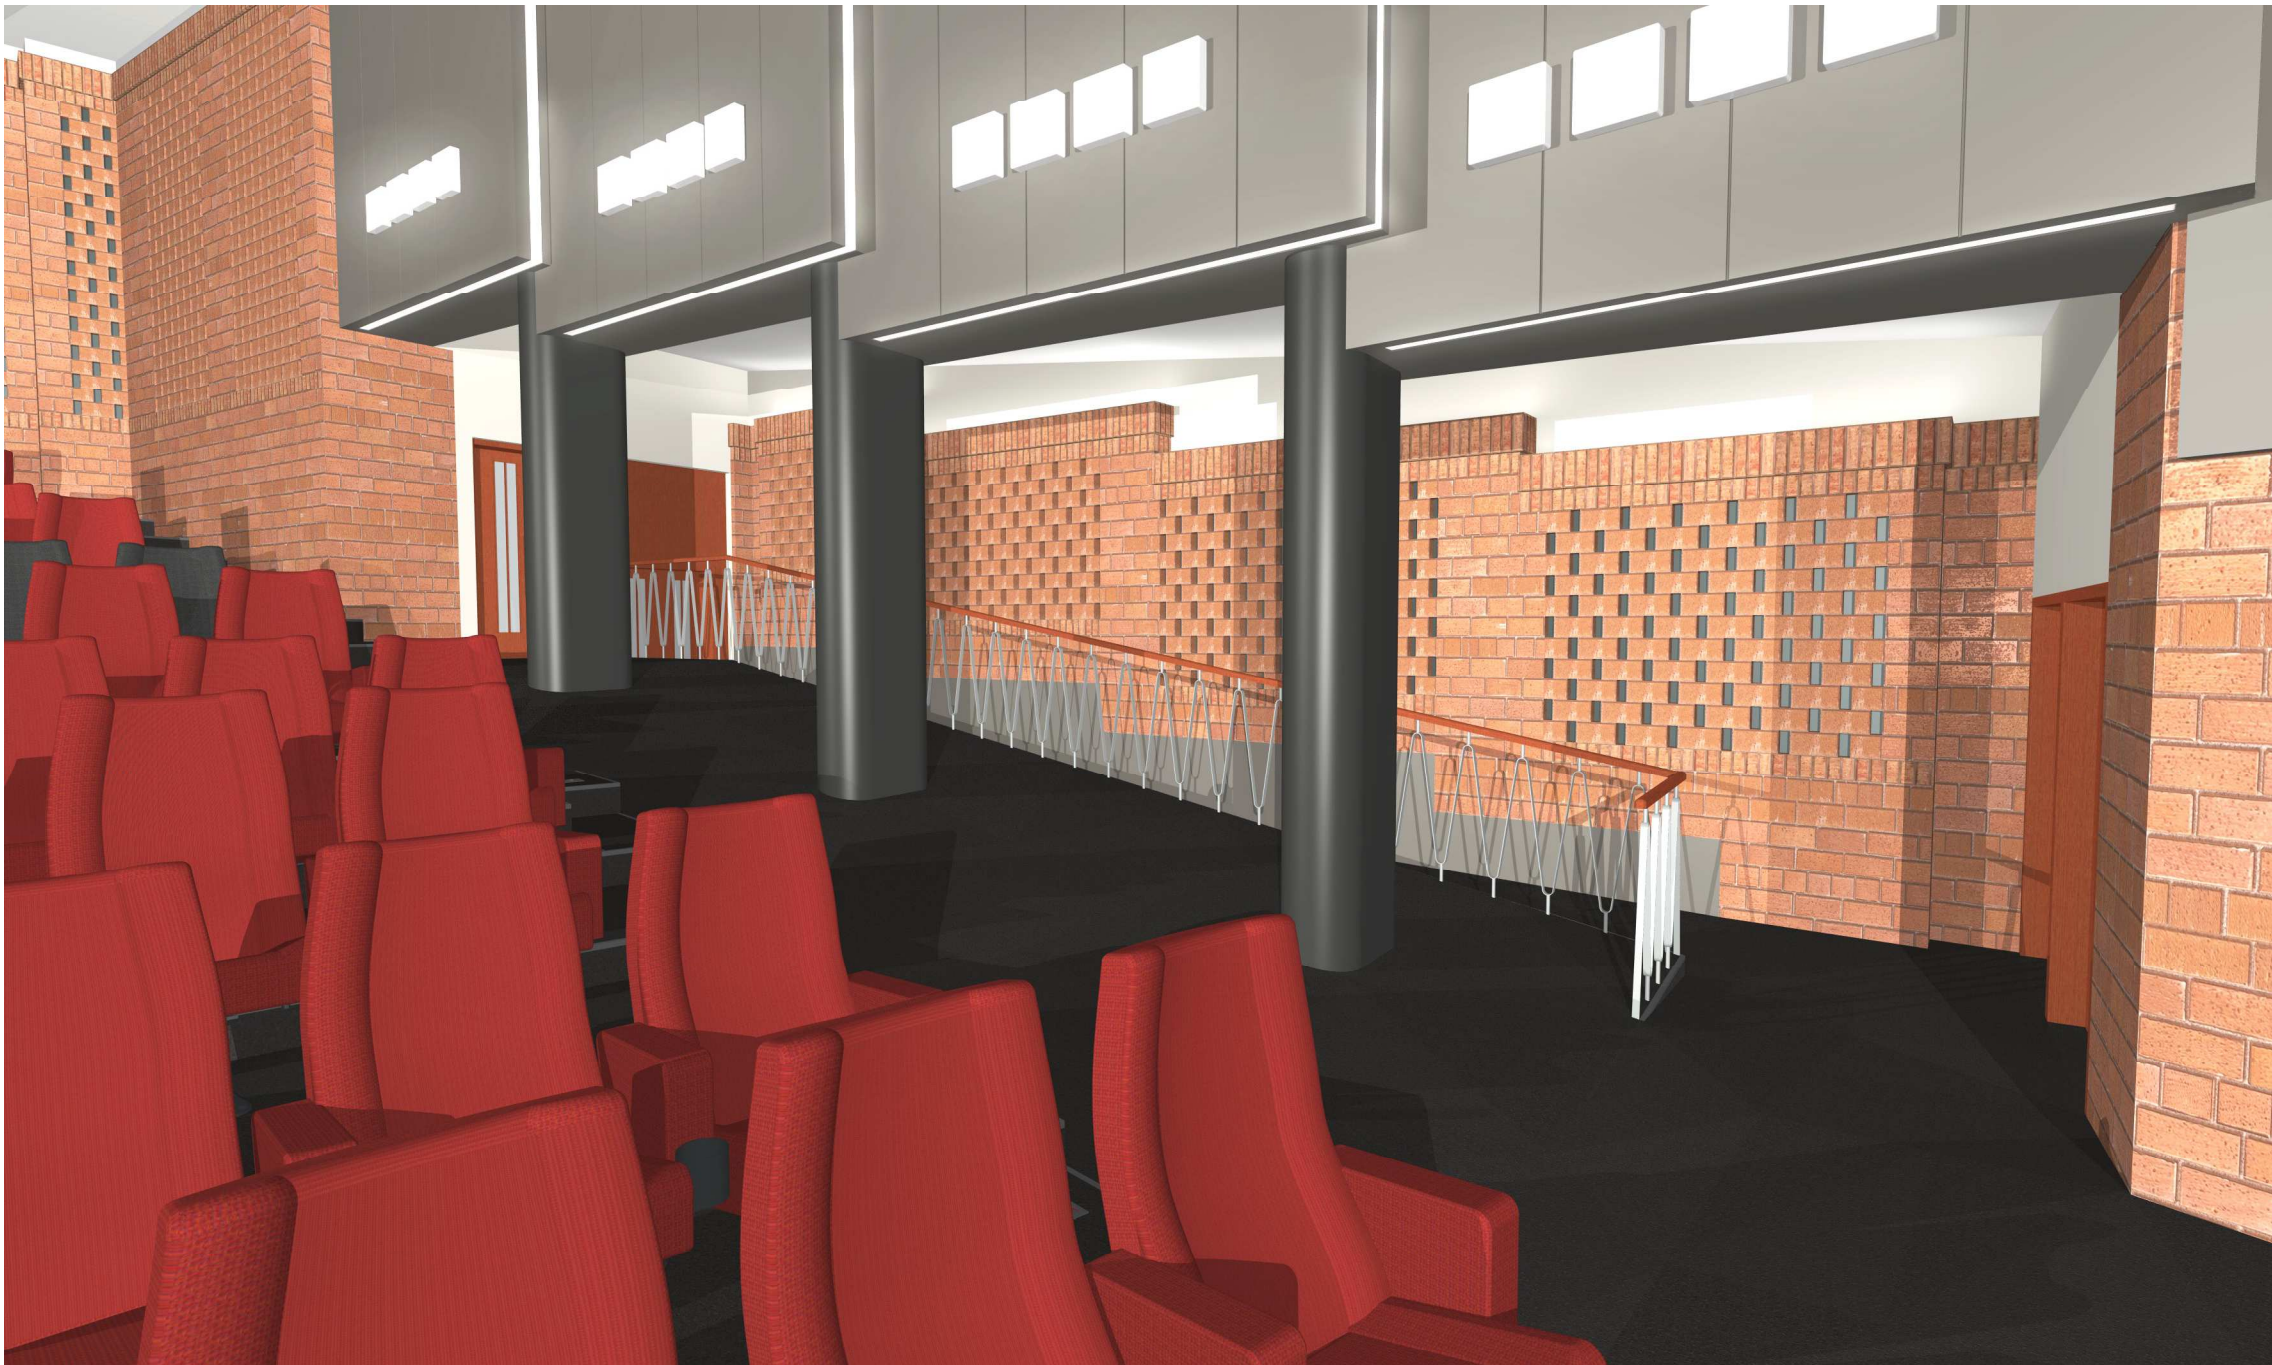

AKCE: DOKUMENTACE PRO SPOJENÉ ŘÍZENÍ ÚZEMNÍ - STAVEBNÍ A PROVÁDĚNÍ STAVBY

REKONSTRUKCE VNITŘNÍCH PROSTOR
KINA VYSOČINA, 1.ETAPA

PROFESNÍ DÍL: PROJEKT MODERNIZACE INTERIÉRU

VÝKRES: PERSPEKTIVNÍ POHLED - VIZUALIZACE SÁLU



AUTORIZOVANÁ PROJEKČNÍ A INŽENÝRSKÁ KANCELÁŘ

PROST 2000 ZLÍN
TR.T.BATI 1547, ZLÍN
TEL.: 602 716 121
E-mail: tutsch@prost2000.cz

ARCH.C.

PROFESE

C.VYKRESU

I.1.1

406