




CELKEM 161 ks
z toho :
147ks s čalouněním v odstínu RAL 3000
14ks s čalouněním v odstínu RAL 7043

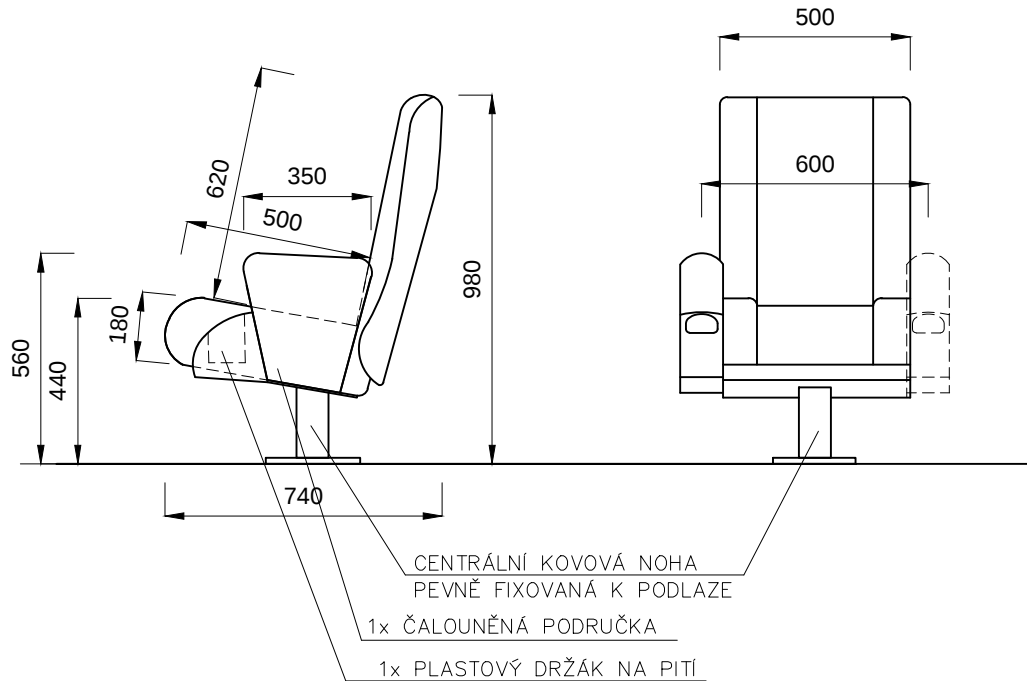

CELKEM 5 ks
všechny s čalouněním v odstínu RAL 7043
řadí se do řady s 1-místnými křesly

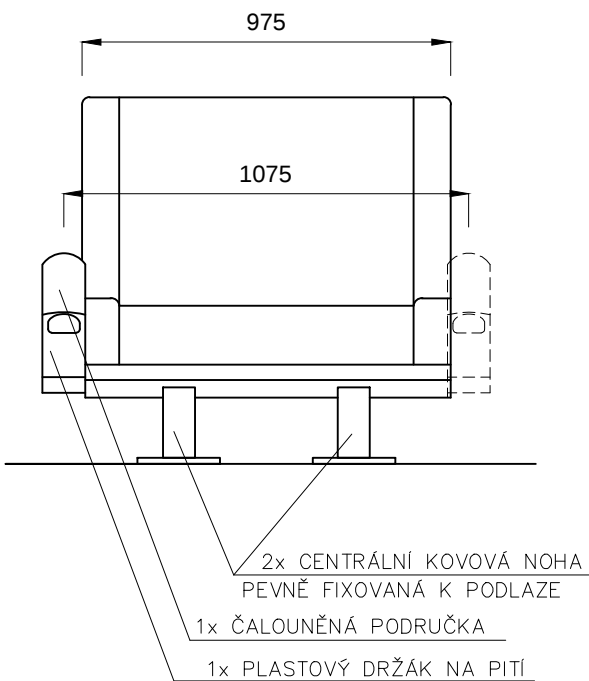

CELKEM 11 ks
všechny s čalouněním v odstínu RAL 3000 (ev.3013)
samostatné stojící

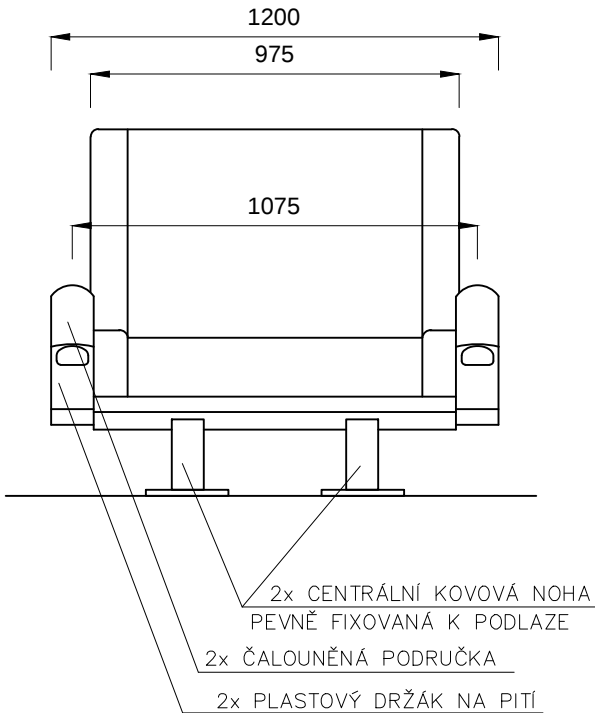

Celočalouněné křeslo na kovové noze, pevně fixované k podlaze.
Vnitřní korpus sedačky – masiv buk.
Tvarované výplně – studená pěna Greiner.
Čalounická textilie klasifikace DIN 4102–B1.
Odstín čalounění RAL 3000 (eventuelně 3013) a 7043, dle rozvržení.
Úprava kovové podnože – práškový Tigerlak, odstín RAL 7021.
Mezi 2 sedadly a na krajích vždy čalouněná područka
s plastovým držákem na pití v odstínu cca RAL 7021.
Ergonomie a detaily provedení dle typového křesla Senator/Hoko.

Celočalouněné křeslo na 2 kovových nohách, pevně fixované k podlaze.
Vnitřní korpus sedačky – masiv buk.
Tvarované výplně – studená pěna Greiner.
Čalounická textilie klasifikace DIN 4102–B1.
Odstín čalounění RAL 3000 (eventuelně 3013) a 7043, dle rozvržení.
Úprava kovové podnože – práškový Tigerlak, odstín RAL 7021.
Mezi 2 sedadly a na okrajích vždy čalouněná područka
s plastovým držákem na pití v odstínu cca RAL 7021.
Ergonomie a detaily provedení dle typového křesla Senator/Hoko.

- POZN.1: PŘED REALIZACÍ NUTNO VŠECHNY MATERIÁLY A ODSŤINY VYVZORKOVAT A ODSOUHLASIT S INVESTOREM I S ARCHITEKTEM U VŠECH KOVÁNÍ NUTNO PŘEDLOŽIT TYP
- POZN.2: DOKUMENTACE NENAHRÁZUJE VÝROBNÍ DÍLENSKOU DOKUMENTACI, KTEROU JE POTŘEBA PŘED REALIZACÍ ODSOUHLASIT S ARCHITEKTEM A INVESTOREM! ROZMĚRY JSOU ORIENTAČNÍ A PŘED REALIZACÍ JE NUTNO VŠE ZAMĚŘIT!



VYPRACOVAL ING.M.JOSEFÍKOVÁ		ODP.PROJ.PROFESE ING.M.JOSEFÍKOVÁ		HL.INŽ.PROJEKTU ING.ARCH.J.ŠEVČÍK		ARCHITEKT: ING.ARCH.J.ŠEVČÍK		 PROST 2000 ZLÍN TR.T.BATI 1547, ZLÍN TEL.: 602 716 121 E-mail: tutsch@prost2000.cz AUTORIZOVANÁ PROJEKČNÍ A INŽENÝRSKÁ KANCELÁŘ		
MÍSTO STAVBY:				BRODSKÁ 1000/2, 591 01 ŽDÁR NAD SÁZAVOU				FORMÁT2A4 DATUM08.2016 STUPEŇRDS MĚŘÍTKO1:20 ZAKÁZKOVÉ ČÍSLOKZ-06-16		
INVESTOR:				MĚSTO ŽDÁR NAD SÁZAVOU, ŽIŽKOVA 227/1, 591 01 ŽDÁR NAD SÁZAVOU						
AKCE:				DOKUMENTACE PRO SPOJENÉ ŘÍZENÍ ÚZEMNÍ - STAVEBNÍ A PROVÁDĚNÍ STAVBY						
REKONSTRUKCE VNITŘNÍCH PROSTOR KINA VYSOČINA, 1.ETAPA										
PROFESNÍ DÍL:				PROJEKT MODERNIZACE INTERIÉRU				ARCH.Č.	PROFESE I.1.1	Č.VÝKRESU 305
VÝKRES:				POLOŽKY INT 01 a 02 - 1- a 2- MÍSTNÁ SEDAČKA						