


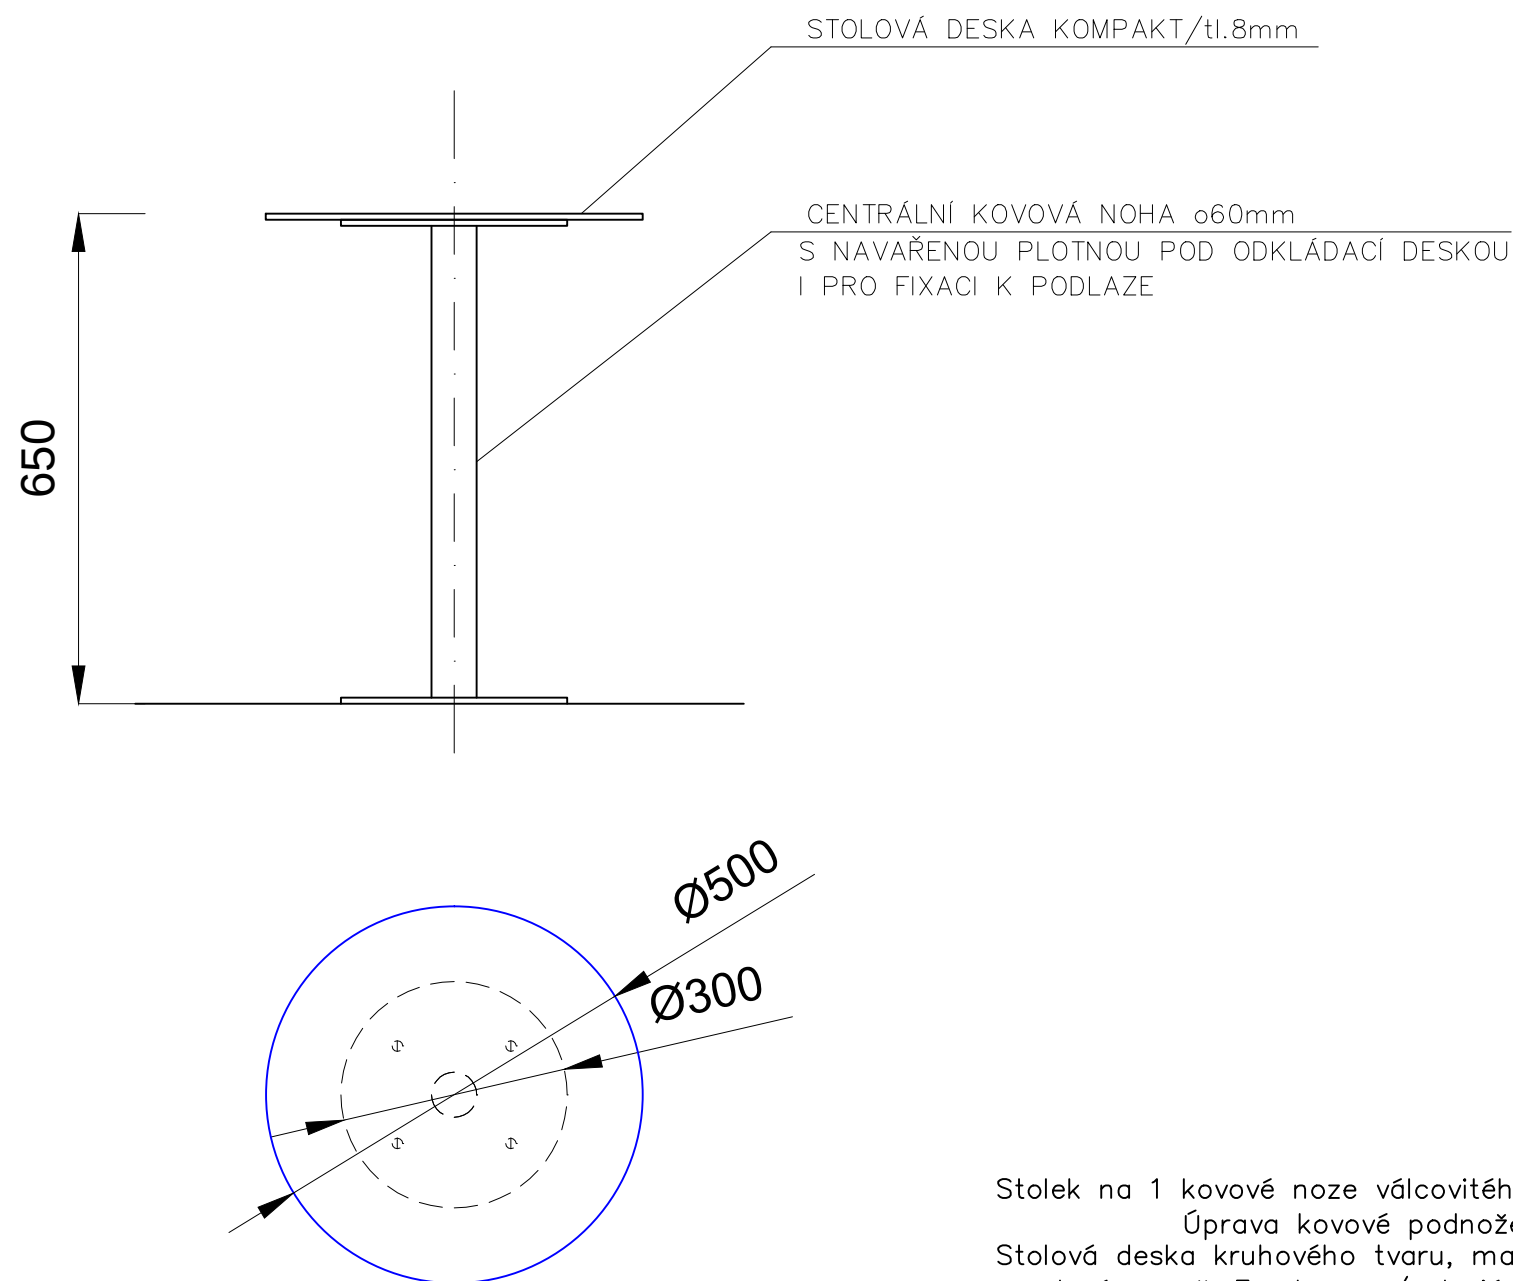

CELKEM 15 ks
VŠE V m.č.1.18

Stolek na 1 kovové noze válcovitého tvaru, pevně fixovaný k podlaze.
Úprava kovové podnože – práškový Tigerlak, odstín RAL 7021.
Stolová deska kruhového tvaru, materiál kompaktní deska tl.8mm,
dezén např. Fundermax/exteriér – Colour odstín 0026NT – Prado Alu Grey

- POZN.1: PŘED REALIZACÍ NUTNO VŠECHNY MATERIÁLY A ODSŤÍNY VYVZORKOVAT A ODSOUHLASIT S INVESTOREM I S ARCHITEKTEM U VŠECH KOVÁNÍ NUTNO PŘEDLOŽIT TYP
- POZN.2: DOKUMENTACE NENAHRÁZUJE VÝROBNÍ DÍLENSKOU DOKUMENTACI, KTEROU JE POTŘEBA PŘED REALIZACÍ ODSOUHLASIT S ARCHITEKTEM A INVESTOREM! ROZMĚRY JSOU ORIENTAČNÍ A PŘED REALIZACÍ JE NUTNO VŠE ZAMĚŘIT!



VYPRACOVAL ING.M.JOSEFÍKOVÁ	ODP.PROJ.PROFESE ING.M.JOSEFÍKOVÁ	HL.INŽ.PROJEKTU ING.ARCH.J.ŠEVČÍK	ARCHITEKT: ING.ARCH.J.ŠEVČÍK	PROST 2000 ZLÍN TR.T.BATI 1547, ZLÍN TEL.: 602 716 121 E-mail: tutsch@prost2000.cz PROST 2000 AUTORIZOVANÁ PROJEKČNÍ A INŽENÝRSKÁ KANCELÁŘ	
MÍSTO STAVBY:			BRODSKÁ 1000/2, 591 01 ŽDÁR NAD SÁZAVOU		
INVESTOR:			MĚSTO ŽDÁR NAD SÁZAVOU, ŽIŽKOVA 227/1, 591 01 ŽDÁR NAD SÁZAVOU		
AKCE:			DOKUMENTACE PRO SPOJENÉ ŘÍZENÍ ÚZEMNÍ - STAVEBNÍ A PROVÁDĚNÍ STAVBY		
REKONSTRUKCE VNITŘNÍCH PROSTOR KINA VYSOČINA, 1.ETAPA				FORMÁT	2A4
				DATUM	08.2016
				STUPEŇ	RDS
				MĚŘÍTKO	1:10
OBJEKT:				ZAKÁZKOVÉ ČÍSLO	KZ-06-16
PROFESNÍ DÍL:				ARCH.Č.	PROFESE
VÝKRES:				Č.VÝKRESU	
POLOŽKA INT 04 - STOLEK				I.1.1	307