


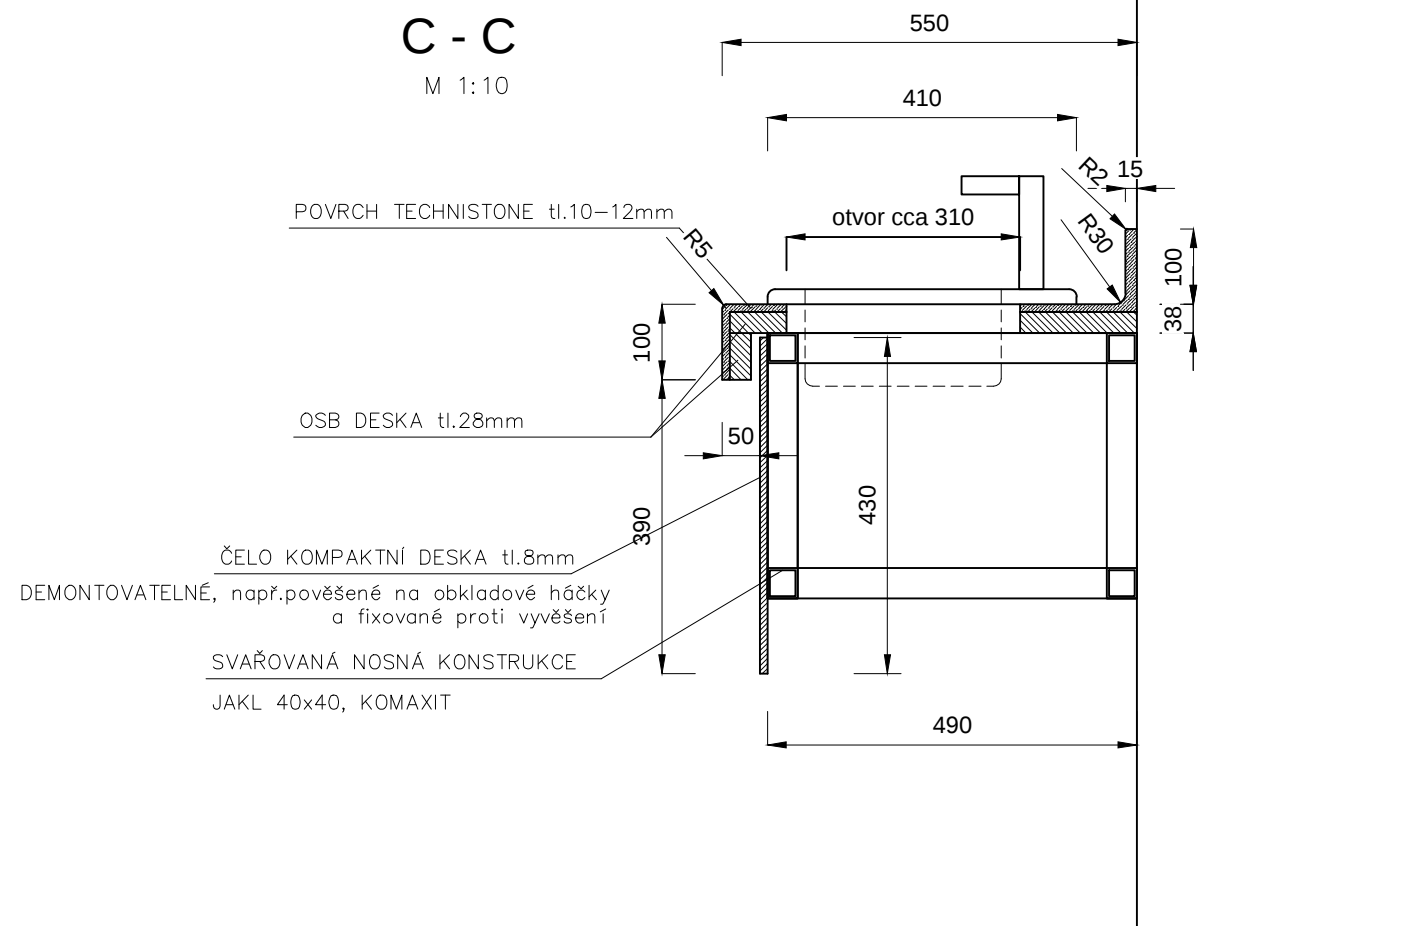

Nosná skrytá konstrukce tvaru obdélník jakl 40x40 komaxit RAL 9006


Deska OSB tl. 28mm, na desce vrstva umělý kámen tl.10 mm
např. Technistone – odstín světle šedý cca RAL 7044,
s předním nosem 100mm s hranou R15mm,
vzadu u stěny sokl 100mm, se spojem vnitřní poloměr R15mm,
umyvadla budou vložena do desky.

Krycí čelo a boky – kompaktní deska Fundermax 0742NG – Pebble Grey
– demontovatelné pro přístup k odpadům.

Zápustná umyvadla JIKA/ Cubito 817422.
Přesný rozměr výřezu v desce dle instalačního návodu umyvadla.

POZN.1: PŘED REALIZACÍ NUTNO VŠECHNY MATERIÁLY A ODSŤINY
VYVZORKOVAT A ODSOUHLASIT S INVESTOREM I S ARCHITEKTEM
U VŠECH KOVÁNÍ NUTNO PŘEDLOŽIT TYP

POZN.2: DOKUMENTACE NENAHRÁZUJE VÝROBNÍ DÍLENSKOU DOKUMENTACI, KTEROU JE
POTŘEBA PŘED REALIZACÍ ODSOUHLASIT S ARCHITEKTEM A INVESTOREM!
ROZMĚRY JSOU ORIENTAČNÍ A PŘED REALIZACÍ JE NUTNO VŠE ZAMĚŘIT!

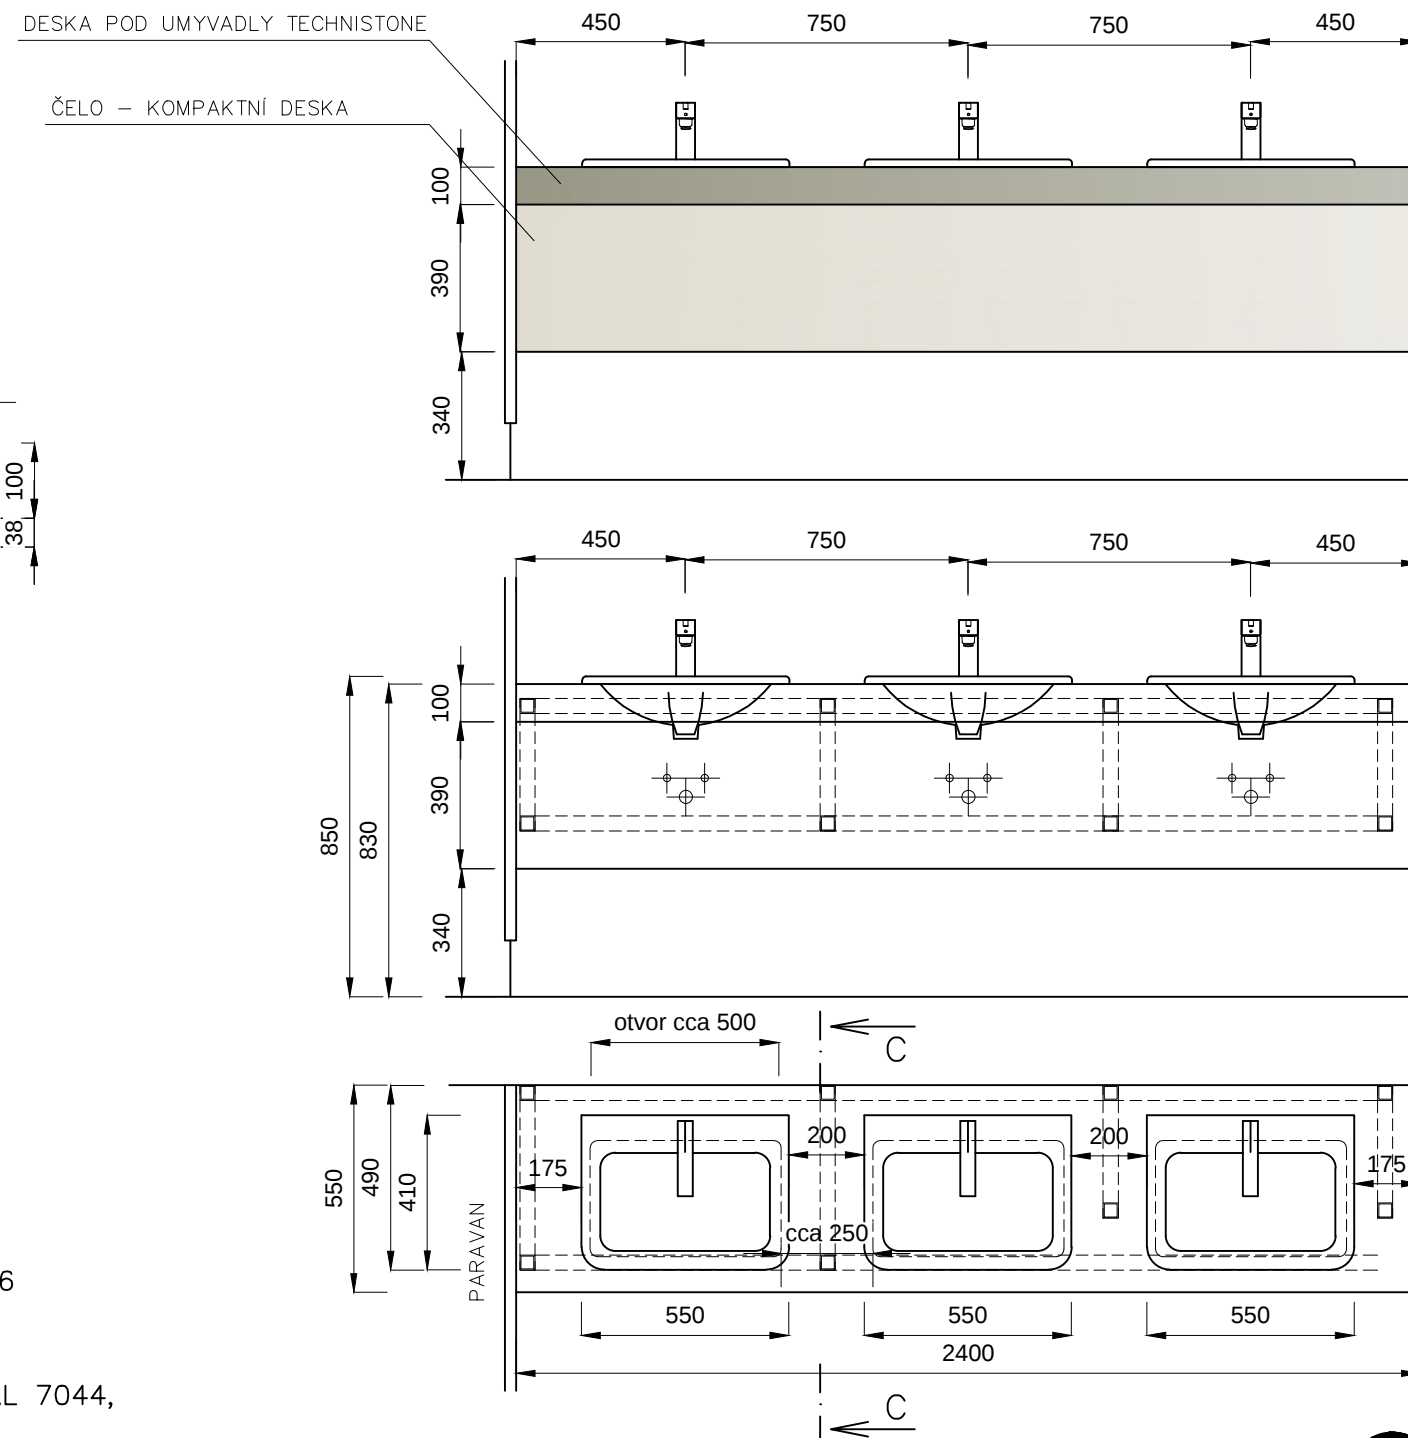

INT
24b

1 ks
m.č.1.06



VYPRACOVAL ING.M.JOSEFÍKOVÁ	ODP.PROJ.PROFESE ING.M.JOSEFÍKOVÁ	HL.INŽ.PROJEKTU ING.ARCH.J.ŠEVČÍK	ARCHITEKT: ING.ARCH.J.ŠEVČÍK	 PROST 2000 ZLÍN TR.T.BATI 1547, ZLÍN TEL.: 602 716 121 E-mail: tutsch@prost2000.cz AUTORIZOVANÁ PROJEKČNÍ A INŽENÝRSKÁ KANCELÁŘ		
MÍSTO STAVBY: BRODSKÁ 1000/2, 591 01 ŽDÁR NAD SÁZAVOU						
INVESTOR: MĚSTO ŽDÁR NAD SÁZAVOU, ŽIŽKOVA 227/1, 591 01 ŽDÁR NAD SÁZAVOU						
AKCE: DOKUMENTACE PRO SPOJENÉ ŘÍZENÍ ÚZEMNÍ - STAVEBNÍ A PROVÁDĚNÍ STAVBY				FORMÁT 2A4		
REKONSTRUKCE VNITŘNÍCH PROSTOR KINA VYSOČINA, 1.ETAPA				DATUM 08.2016		
				STUPEŇ RDS		
				MĚŘÍTKO 1:20		
				ZAKÁZKOVÉ ČÍSLO KZ-06-16		
OBJEKT: SO 01 REKONSTRUKCE VNITŘNÍCH PROSTOR						
PROFESNÍ DÍL: PROJEKT MODERNIZACE INTERIÉRU				ARCH.Č. PROFESE Č.VÝKRESU		
VÝKRES: POLOŽKA INT 24b - DESKA POD UMYVADLA				I.1.1 310		