
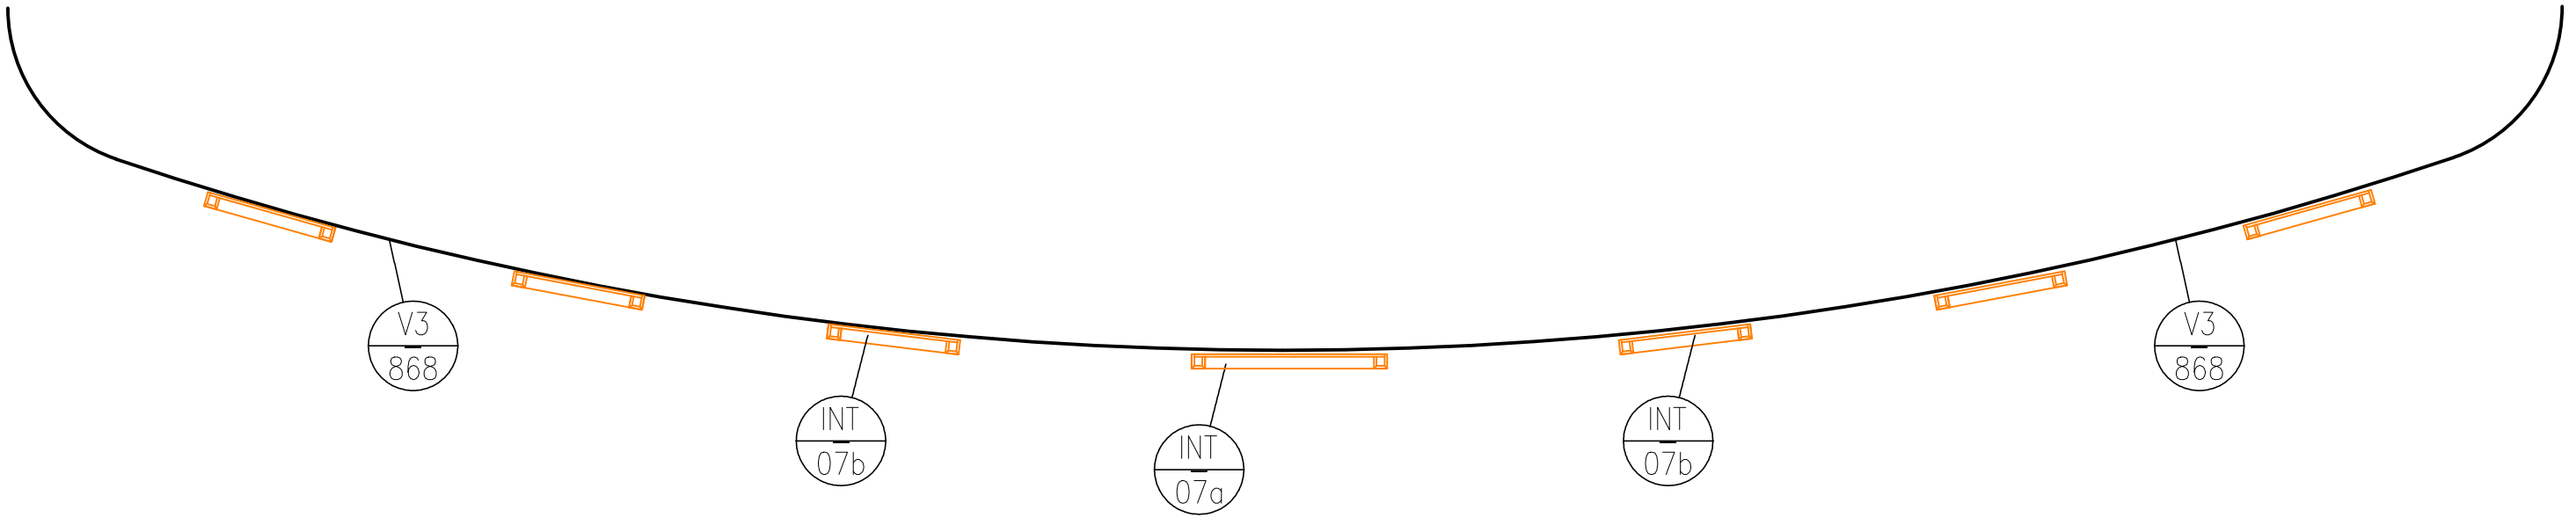


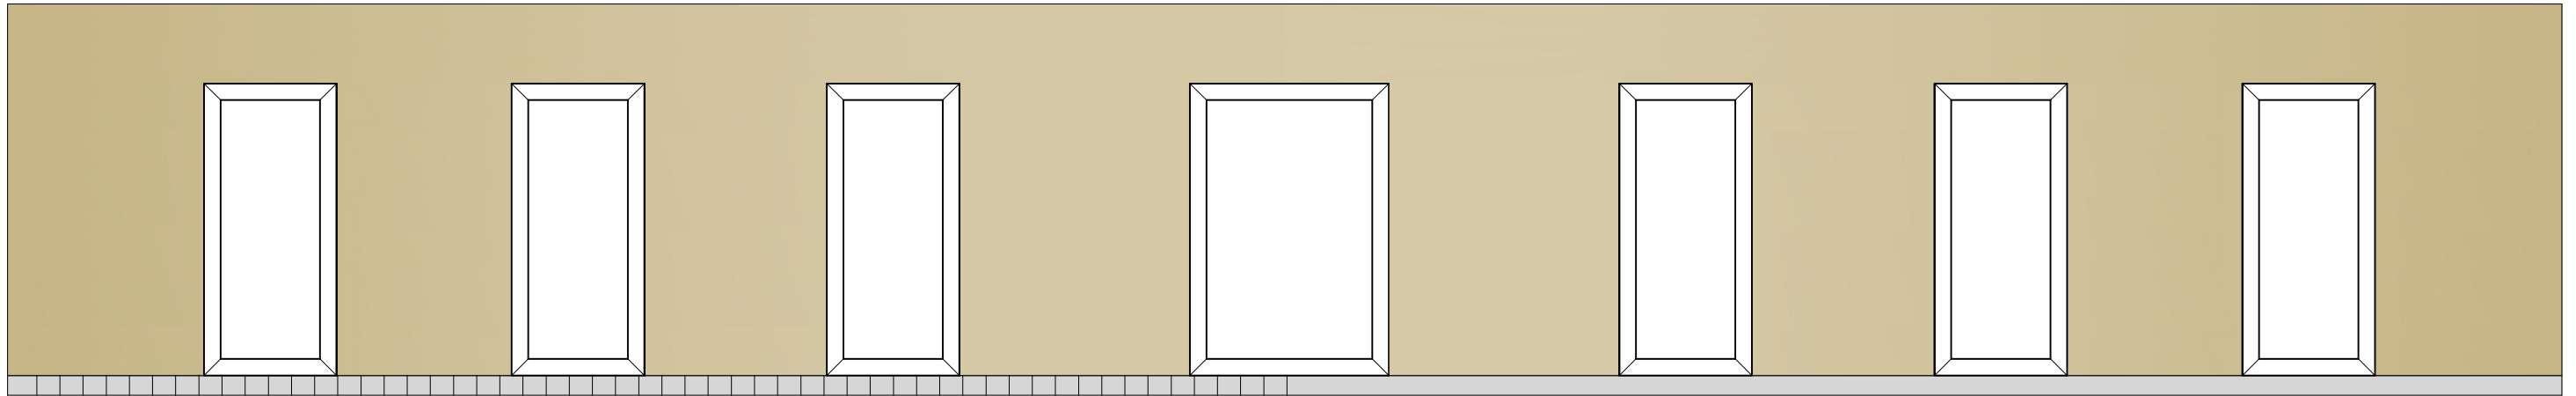

|                                                                           |                                      |                                      |                                 |
|---------------------------------------------------------------------------|--------------------------------------|--------------------------------------|---------------------------------|
| VYPRACOVAL<br>ING.M.JOSEFÍKOVÁ                                            | ODP.PROJ.PROFESE<br>ING.M.JOSEFÍKOVÁ | HL.INŽ.PROJEKTU<br>ING.ARCH.J.ŠEVČÍK | ARCHITEKT:<br>ING.ARCH.J.ŠEVČÍK |
| MÍSTO STAVBY: BRODSKÁ 1000/2, 591 01 ŽĎÁR NAD SÁZAVOU                     |                                      |                                      |                                 |
| INVESTOR: MĚSTO ŽĎÁR NAD SÁZAVOU, ŽIŽKOVA 227/1, 591 01 ŽĎÁR NAD SÁZAVOU  |                                      |                                      |                                 |
| AKCE: DOKUMENTACE PRO SPOJENÉ ŘÍZENÍ ÚZEMNÍ - STAVEBNÍ A PROVÁDĚNÍ STAVBY |                                      |                                      |                                 |
| OBJEKT: SO 01 REKONSTRUKCE VNITŘNÍCH PROSTOR                              |                                      |                                      |                                 |
| PROFESNÍ DÍL: PROJEKT MODERNIZACE INTERIÉRU                               |                                      |                                      |                                 |
| VÝKRES: 1.15 - PŘEDSÁLÍ - POHLED X                                        |                                      |                                      |                                 |

REKONSTRUKCE VNITŘNÍCH PROSTOR  
KINA VYSOČINA, 1.ETAPA

|   |          |           |
|---|----------|-----------|
| <br>PROST 2000 ZLÍN<br>TR.T.BATI 1547, ZLÍN<br>TEL.: 602 716 121<br>E-mail: tutsch@prost2000.cz |          |           |
| AUTORIZOVANÁ PROJEKČNÍ A INŽENÝRSKÁ KANCELÁŘ   |          |           |
| FORMÁT   | 2A4      |           |
| DATUM   | 08.2016  |           |
| STUPEŇ   | RDS      |           |
| MĚŘÍTKO   | 1:50     |           |
| ZAKÁZKOVÉ ČÍSLO   | KZ-06-16 |           |
| ARCH.Č.   | PROFESE  | Č.VÝKRESU |
|   | I.1.1    | 311       |