


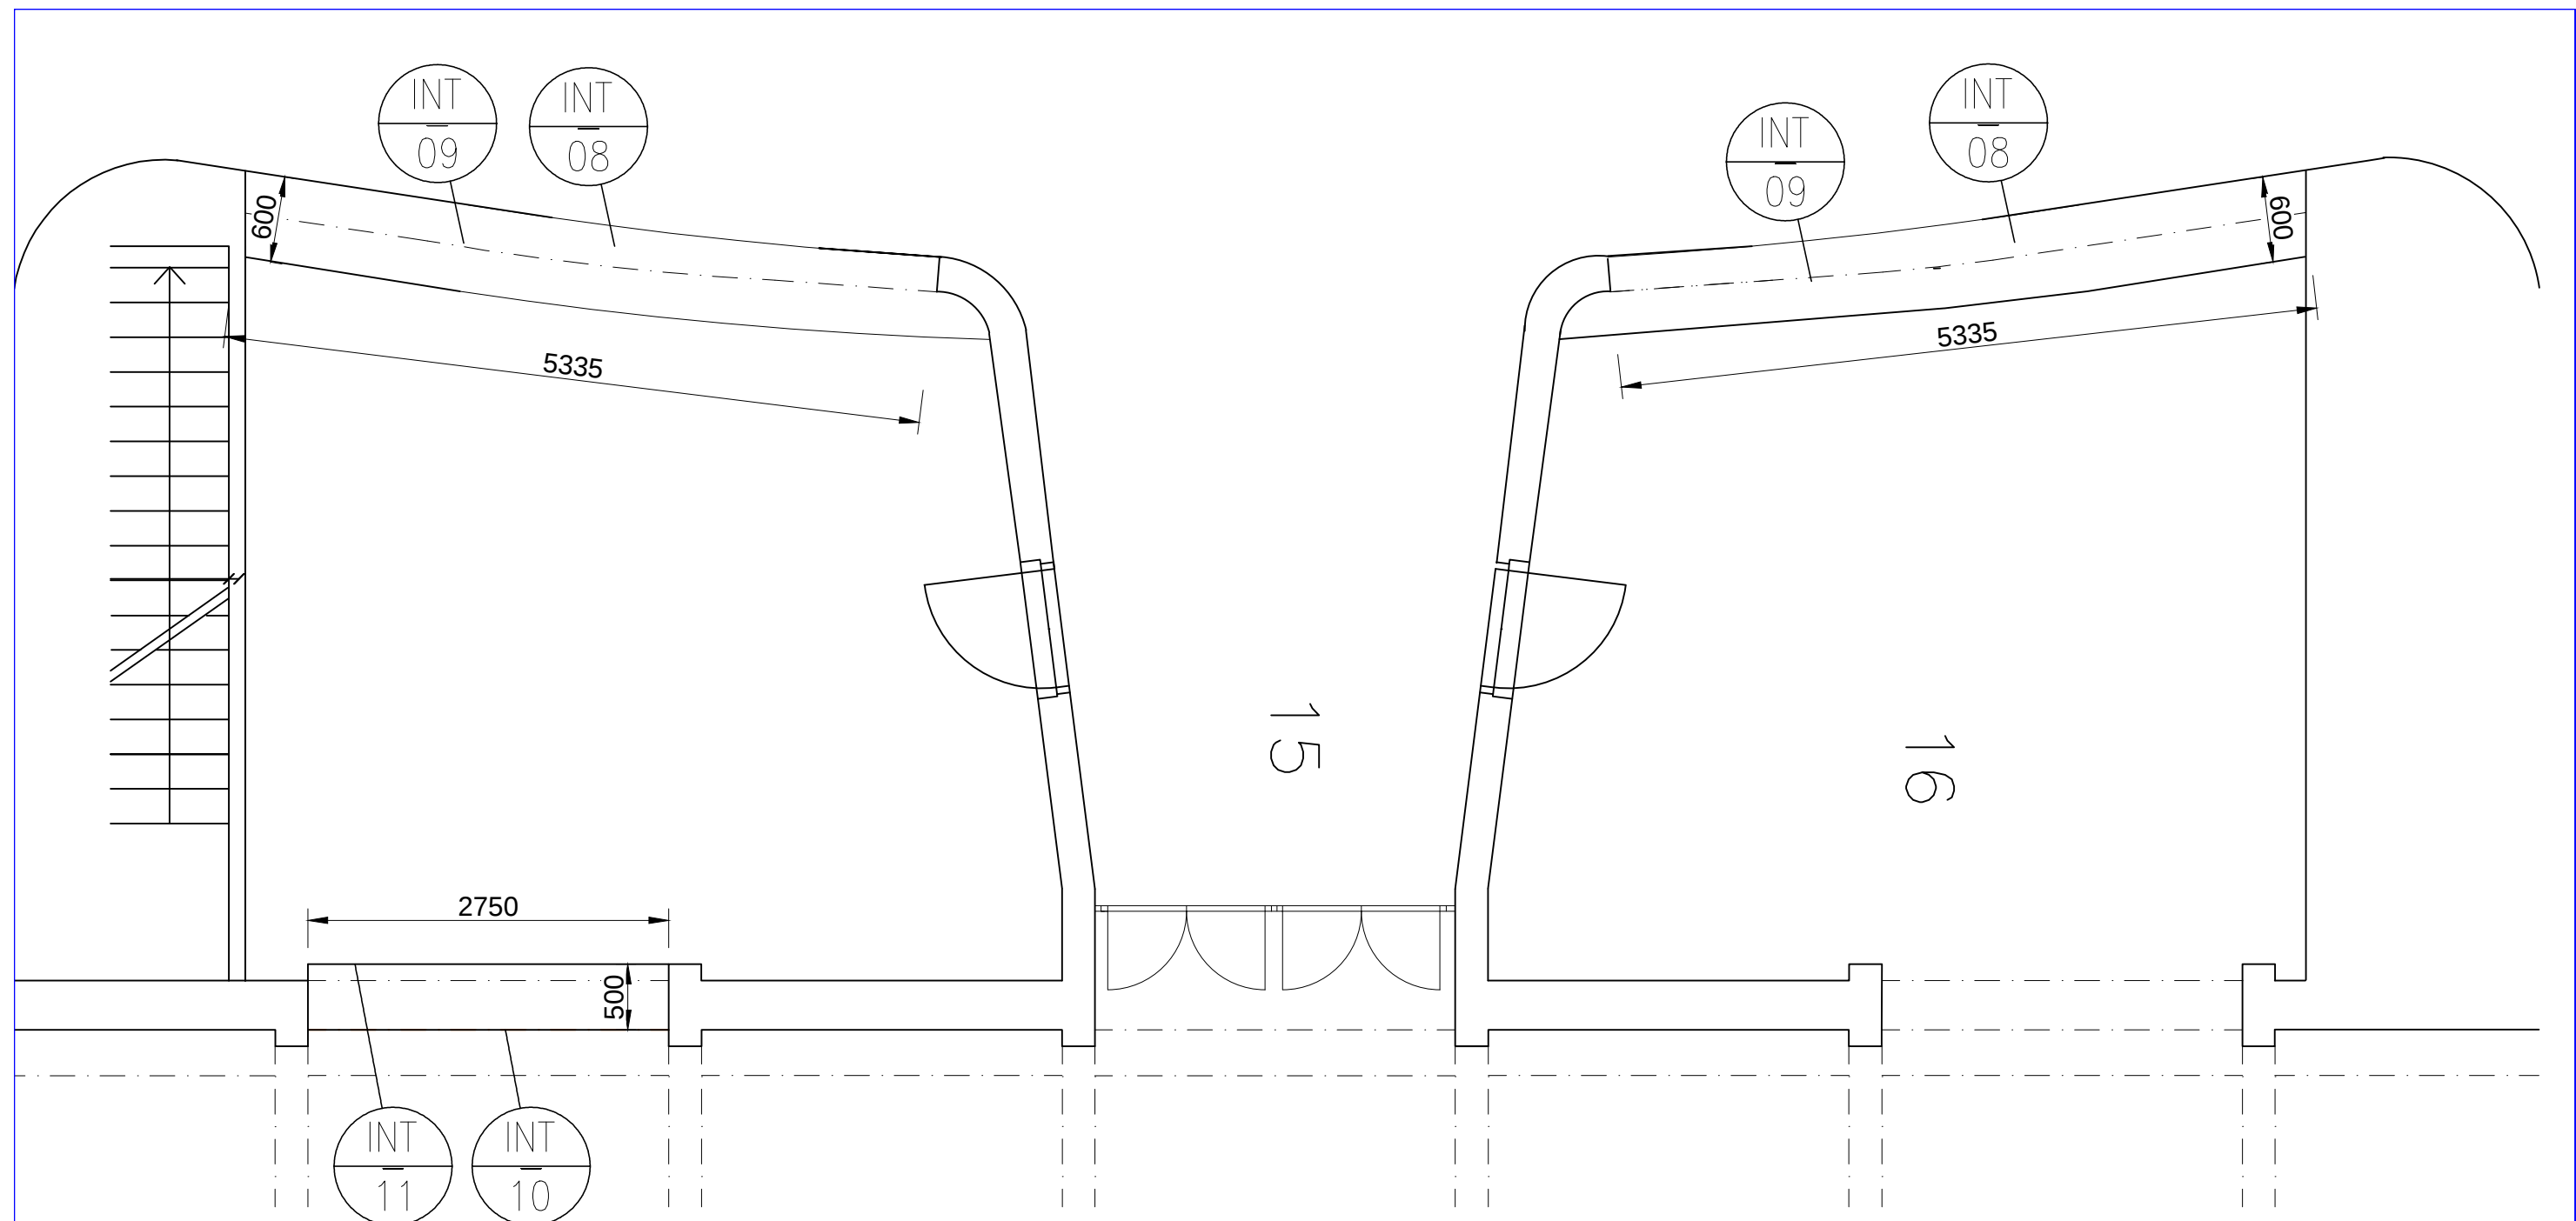

Provedení INT 8 a 10 :

Výměna horní desky a čelní plochy,
nosná konstrukce a korpus zůstávají.
Horní deska ve stávajícím tvaru v provedení s koženkou na MDF,
v odstínu kamenná šedá, celková tl. desky i s čalouněním 8–10cm.
Přední čelo bude v materiálu HPL Fundermax– dezén 0659
(odstín béžové blížký k výmalbě), výška čela cca 750mm,
u položky 10 do oblouku !
Sokl plech patinovaná mosaz, v.cca 150mm.

POZN.1: PŘED REALIZACÍ NUTNO VŠECHNY MATERIÁLY A ODSŤÍNY
VYVZORKOVAT A ODSOUHLASIT S INVESTOREM I S ARCHITEKTEM
U VŠECH KOVÁNÍ NUTNO PŘEDLOŽIT TYP

POZN.2: DOKUMENTACE NENAHRÁZUJE VÝROBNÍ DÍLENSKOU DOKUMENTACI, KTEROU JE
POTŘEBA PŘED REALIZACÍ ODSOUHLASIT S ARCHITEKTEM A INVESTOREM!
ROZMĚRY JSOU ORIENTAČNÍ A PŘED REALIZACÍ JE NUTNO VŠE ZAMĚŘIT!



VYPRACOVAL ING.M.JOSEFÍKOVÁ	ODP.PROJ.PROFESE ING.M.JOSEFÍKOVÁ	HL.INŽ.PROJEKTU ING.ARCH.J.ŠEVČÍK	ARCHITEKT: ING.ARCH.J.ŠEVČÍK	 PROST 2000 ZLÍN TR.T.BATI 1547, ZLÍN TEL.: 602 716 121 E-mail: tutsch@prost2000.cz AUTORIZOVANÁ PROJEKČNÍ A INŽENÝRSKÁ KANCELÁŘ																	
MÍSTO STAVBY: BRODSKÁ 1000/2, 591 01 ŽDÁR NAD SÁZAVOU																					
INVESTOR: MĚSTO ŽDÁR NAD SÁZAVOU, ŽIŽKOVA 227/1, 591 01 ŽDÁR NAD SÁZAVOU				<table><tr><td>FORMÁT</td><td colspan="2">2A4</td></tr><tr><td>DATUM</td><td colspan="2">08.2016</td></tr><tr><td>STUPEŇ</td><td colspan="2">RDS</td></tr><tr><td>MĚŘÍTKO</td><td colspan="2">1:50</td></tr><tr><td>ZAKÁZKOVÉ ČÍSLO</td><td colspan="2">KZ-06-16</td></tr></table>			FORMÁT	2A4		DATUM	08.2016		STUPEŇ	RDS		MĚŘÍTKO	1:50		ZAKÁZKOVÉ ČÍSLO	KZ-06-16	
FORMÁT	2A4																				
DATUM	08.2016																				
STUPEŇ	RDS																				
MĚŘÍTKO	1:50																				
ZAKÁZKOVÉ ČÍSLO	KZ-06-16																				
AKCE: DOKUMENTACE PRO SPOJENÉ ŘÍZENÍ ÚZEMNÍ - STAVEBNÍ A PROVÁDĚNÍ STAVBY																					
REKONSTRUKCE VNITŘNÍCH PROSTOR KINA VYSOČINA, 1.ETAPA																					
OBJEKT: SO 01 REKONSTRUKCE VNITŘNÍCH PROSTOR																					
PROFESNÍ DÍL: PROJEKT MODERNIZACE INTERIÉRU				<table><tr><td>ARCH.Č.</td><td>PROFESE</td><td>Č.VÝKRESU</td></tr><tr><td>VÝKRES: POLOŽKY INT 8 a 10 - ÚPRAVA PULTŮ ŠATNY</td><td>I.1.1</td><td>313</td></tr></table>			ARCH.Č.	PROFESE	Č.VÝKRESU	VÝKRES: POLOŽKY INT 8 a 10 - ÚPRAVA PULTŮ ŠATNY	I.1.1	313									
ARCH.Č.	PROFESE	Č.VÝKRESU																			
VÝKRES: POLOŽKY INT 8 a 10 - ÚPRAVA PULTŮ ŠATNY	I.1.1	313																			