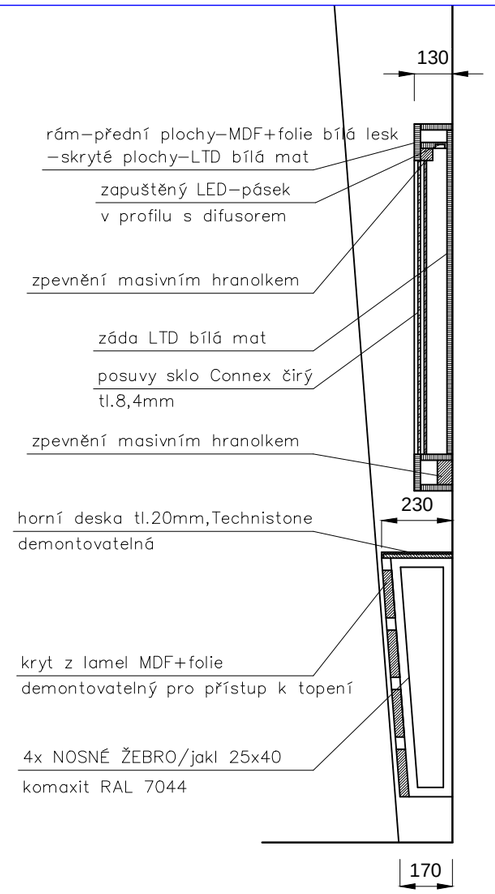

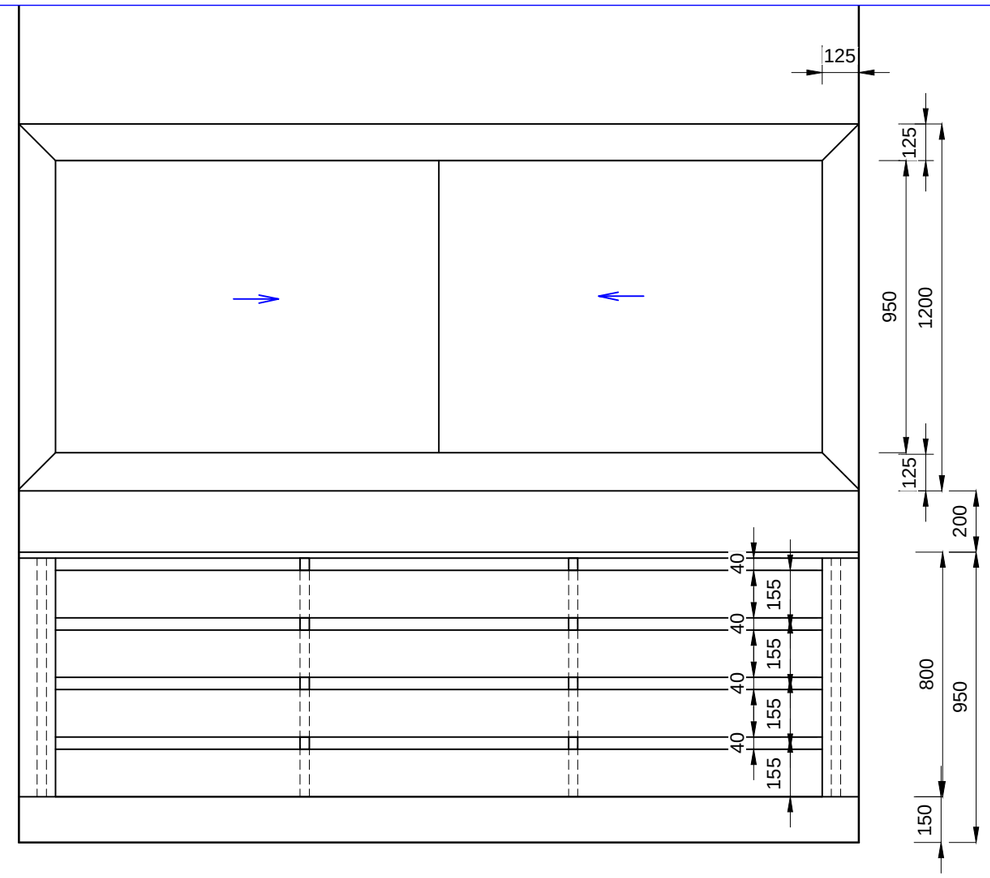

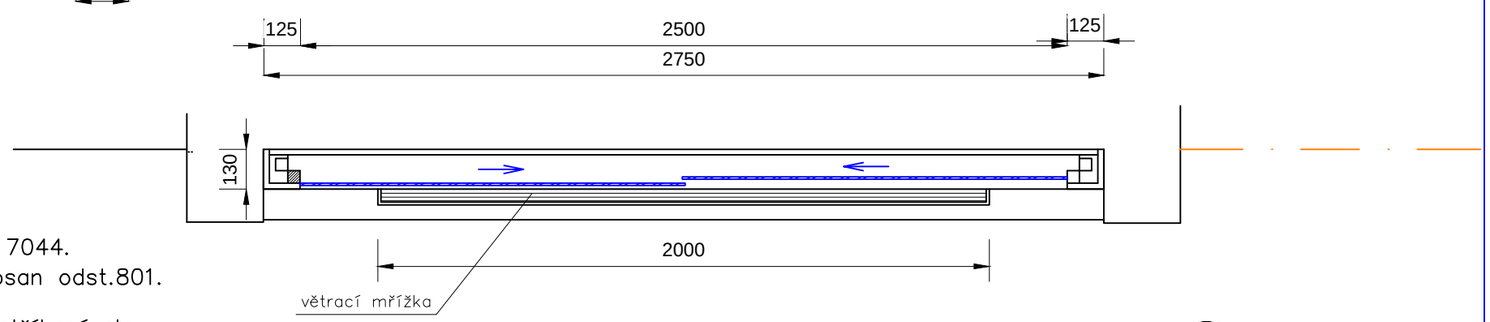

INT 12

4ks

INT 13

4 ks

vše m.č.1.02

*doporučené vybavení

Provedení :

INT 12 – kryt topení

Nosná kovová žebra – jakl 25x40mm, p.ú komaxit RAL 7044.
Čelo MDF s akrylátovou folií, odstín bílá lesk, např. Senosan odst.801.
Horní deska tl.2cm – povrch Technistone, odstín bílá,
s větrací mřížkou v odstínu stříbrný elox.

INT 13 – vitrina na plakáty

Korpus MDF s akrylátovou folií v lesklé bílé barvě
– např. Senosan ,odst. 801.
Zadní deska LTD bílá mat.
Posuvná dvířka sklo Connex čirý, případně se zámkem.
Nahoře a z boku LED–pásek v profilu s difusorem, odstín světla studená bílá.

POZN.1: PŘED REALIZACÍ NUTNO VŠECHNY MATERIÁLY A ODSTÍNY VYVZORKOVAT A ODSOUHLASIT S INVESTOREM I S ARCHITEKTEM
U VŠECH KOVÁNÍ NUTNO PŘEDLOŽIT TYP

POZN.2: DOKUMENTACE NENAHRAZUJE VÝROBNÍ DÍLENSKOU DOKUMENTACI, KTEROU JE POTŘEBA PŘED REALIZACÍ ODSOUHLASIT S ARCHITEKTEM A INVESTOREM!
ROZMĚRY JSOU ORIENTAČNÍ A PŘED REALIZACÍ JE NUTNO VŠE ZAMĚŘIT!

ARCH•Z•STUDIO
ŠTEFÁNIKOVA 167, ZLÍN, +420576011459

VYPRACOVAL ING.M.JOSEFÍKOVÁ	ODP.PROJ.PROFESE ING.M.JOSEFÍKOVÁ	HL.INŽ.PROJEKTU ING.ARCH.J.ŠEVČÍK	ARCHITEKT: ING.ARCH.J.ŠEVČÍK
MÍSTO STAVBY:	BRODSKÁ 1000/2, 591 01 ŽĎÁR NAD SÁZAVOU		
INVESTOR:	MĚSTO ŽĎÁR NAD SÁZAVOU, ŽIŽKOVA 227/1, 591 01 ŽĎÁR NAD SÁZAVOU		
AKCE:	DOKUMENTACE PRO SPOJENÉ ŘÍZENÍ ÚZEMNÍ - STAVEBNÍ A PROVÁDĚNÍ STAVBY		
	REKONSTRUKCE VNITŘNÍCH PROSTOR KINA VYSOČINA, 1.ETAPA		
OBJEKT:	SO 01 REKONSTRUKCE VNITŘNÍCH PROSTOR		
PROFESNÍ DÍL:	PROJEKT MODERNIZACE INTERIÉRU		
VÝKRES:	POLOŽKY INT 12 a 13 - KRYT TOPENÍ A VITRINA		

PROST 2000
PROST 2000 ZLÍN
TŘ.T.BATI 1547, ZLÍN
TEL.: 602 716 121
E-mail: tutsch@prost2000.cz
AUTORIZOVANÁ PROJEKČNÍ A INŽENÝRSKÁ KANCELÁŘ

FORMÁT	2A4
DATUM	08.2016
STUPEŇ	RDS
MĚŘÍTKO	1:20
ZAKÁZKOVÉ ČÍSLO	KZ-06-16

ARCH.Č.	PROFESE	Č.VÝKRESU
	I.1.1	315