


E - E

M 1:20


D - D

M 1:20

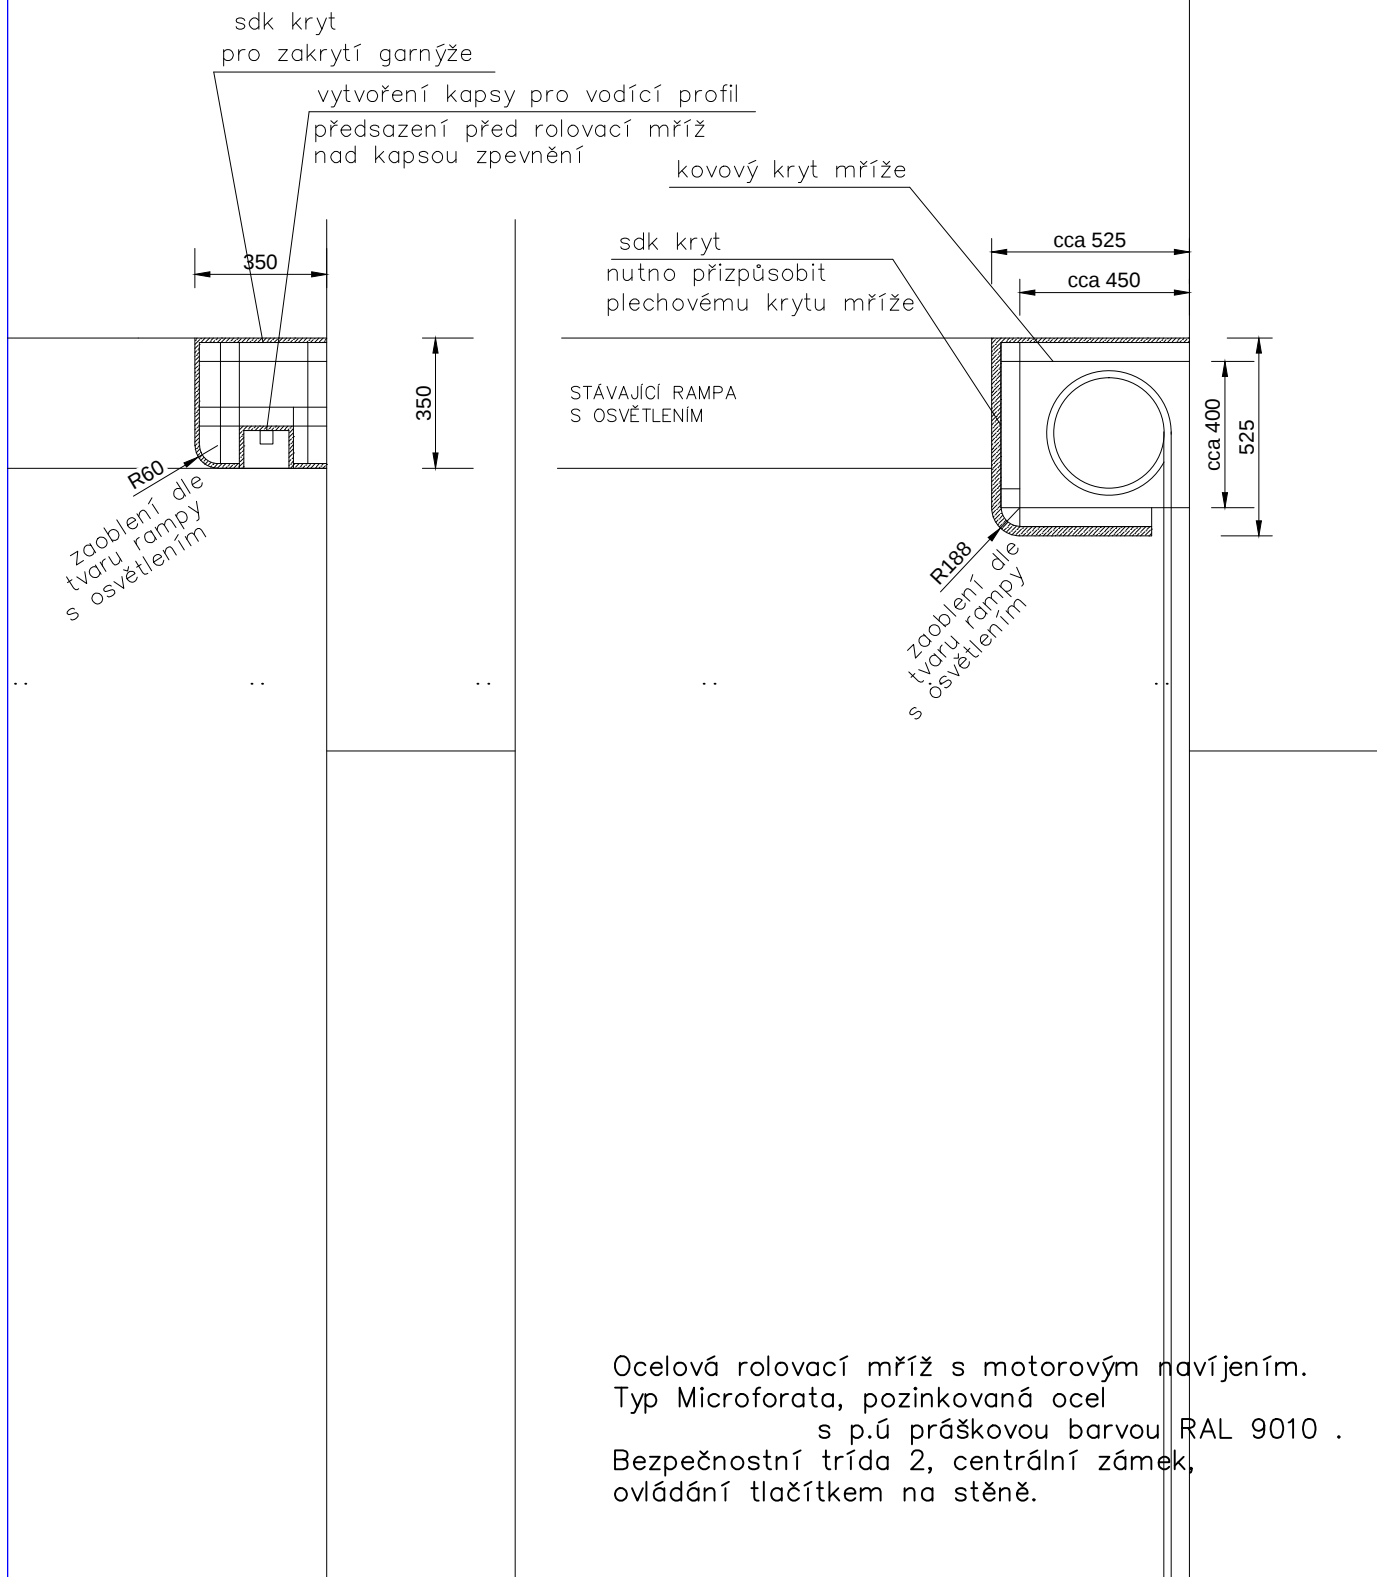

POZN.1: PŘED REALIZACÍ NUTNO VŠECHNY MATERIÁLY A ODSŤINY VYVZORKOVAT A ODSOUHLASIT S INVESTOREM I S ARCHITEKTEM U VŠECH KOVÁNÍ NUTNO PŘEDLOŽIT TYP

POZN.2: DOKUMENTACE NENAHRÁZUJE VÝROBNÍ DÍLENSKOU DOKUMENTACI, KTEROU JE POTŘEBA PŘED REALIZACÍ ODSOUHLASIT S ARCHITEKTEM A INVESTOREM! ROZMĚRY JSOU ORIENTAČNÍ A PŘED REALIZACÍ JE NUTNO VŠE ZAMĚŘIT!

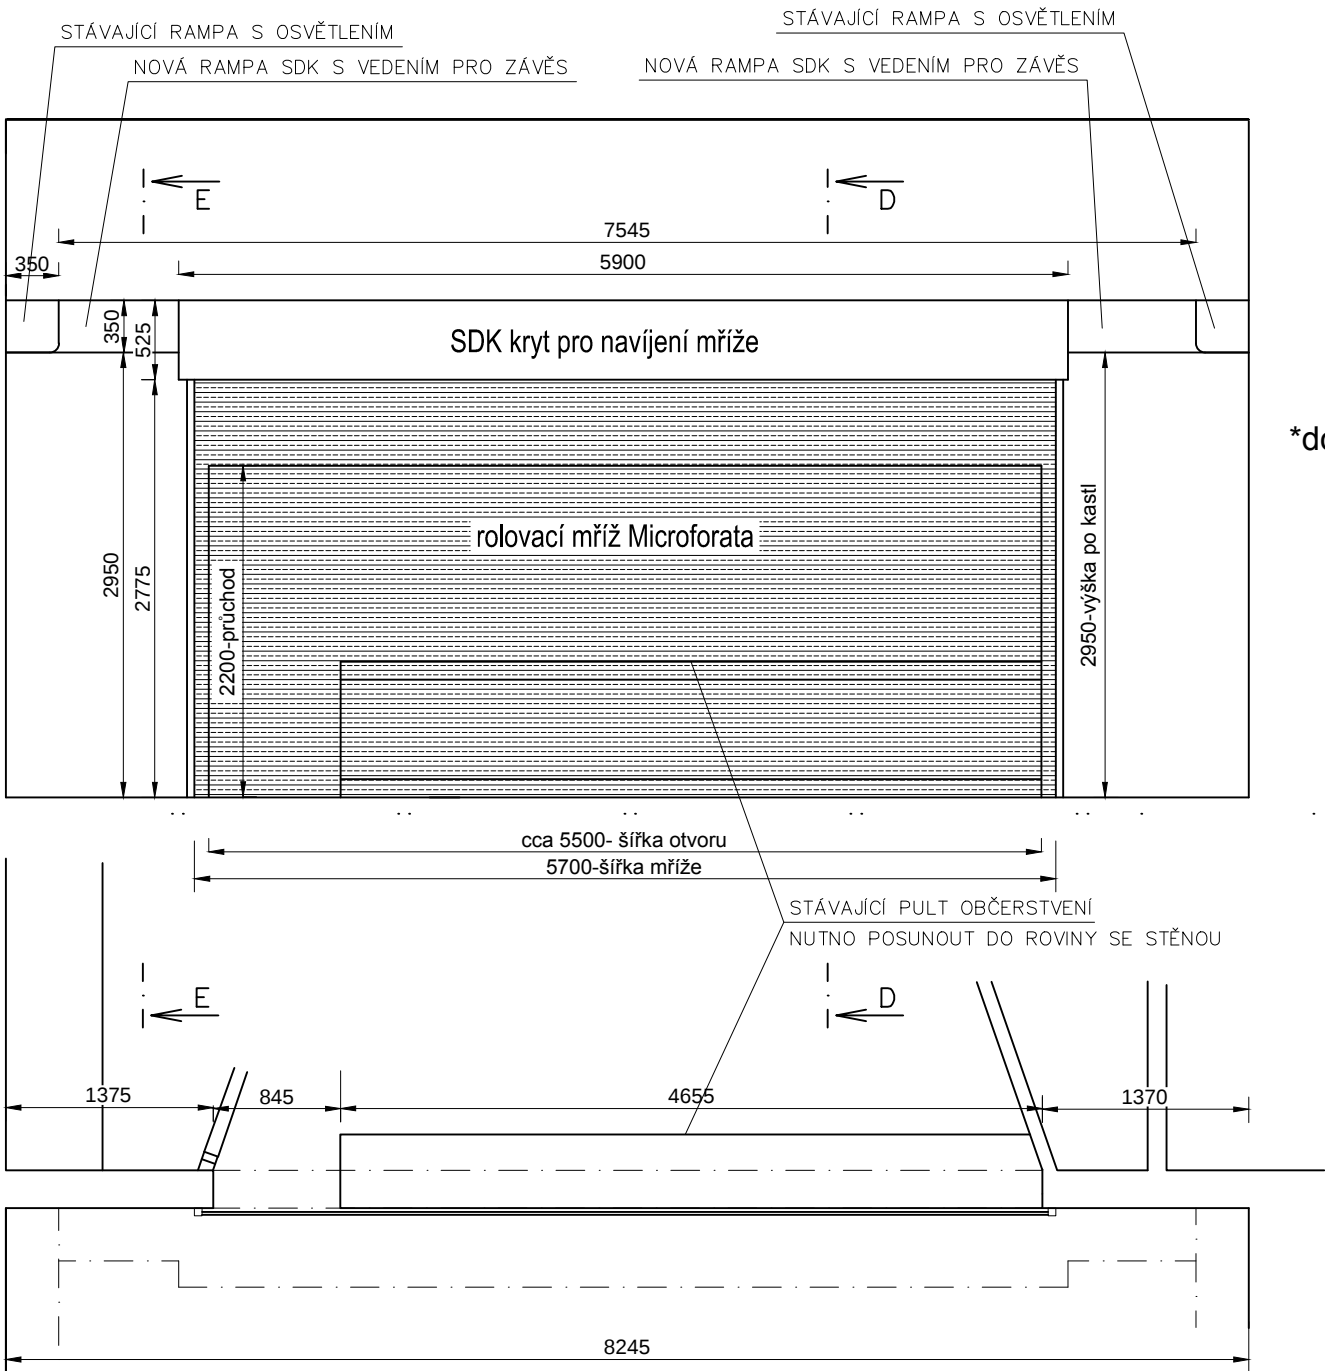

INT  
13

INT  
14

vše 1 ks

m.č.1.02

\*doporučené  
vybavení



|                                                                           |                                      |                                      |                                 |   |          |
|---------------------------------------------------------------------------|--------------------------------------|--------------------------------------|---------------------------------|---|----------|
| VYPRACOVAL<br>ING.M.JOSEFÍKOVÁ                                            | ODP.PROJ.PROFESE<br>ING.M.JOSEFÍKOVÁ | HL.INŽ.PROJEKTU<br>ING.ARCH.J.ŠEVČÍK | ARCHITEKT:<br>ING.ARCH.J.ŠEVČÍK | <br>PROST 2000 ZLÍN<br>TR.T.BATI 1547, ZLÍN<br>TEL.: 602 716 121<br>E-mail: tutsch@prost2000.cz<br>AUTORIZOVANÁ PROJEKČNÍ A INŽENÝRSKÁ KANCELÁŘ |          |
| MÍSTO STAVBY: BRODSKÁ 1000/2, 591 01 ŽDÁR NAD SÁZAVOU                     |                                      |                                      |                                 | FORMÁT   | 2A4      |
| INVESTOR: MĚSTO ŽDÁR NAD SÁZAVOU, ŽIŽKOVA 227/1, 591 01 ŽDÁR NAD SÁZAVOU  |                                      |                                      |                                 | DATUM   | 08.2016  |
| AKCE: DOKUMENTACE PRO SPOJENÉ ŘÍZENÍ ÚZEMNÍ - STAVEBNÍ A PROVÁDĚNÍ STAVBY |                                      |                                      |                                 | STUPEŇ   | RDS      |
| <b>REKONSTRUKCE VNITŘNÍCH PROSTOR<br/>KINA VYSOČINA, 1.ETAPA</b>          |                                      |                                      |                                 | MĚŘÍTKO   | 1:50     |
|                                                                           |                                      |                                      |                                 | ZAKÁZKOVÉ ČÍSLO   | KZ-06-16 |
| OBJEKT: SO 01 REKONSTRUKCE VNITŘNÍCH PROSTOR                              |                                      |                                      |                                 | ARCH.Č.   | PROFESE  |
| PROFESNÍ DÍL: PROJEKT MODERNIZACE INTERIÉRU                               |                                      |                                      |                                 | Č.VÝKRESU   |          |
| VÝKRES: POLOŽKY INT 14 a 15-ROLETOVÁ MŘÍŽ A KRYT                          |                                      |                                      |                                 | <b>I.1.1</b>   |          |
|                                                                           |                                      |                                      |                                 | <b>316</b>   |          |