

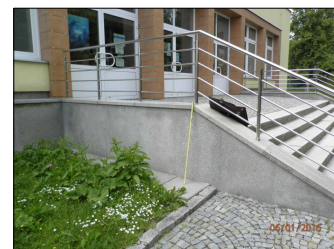
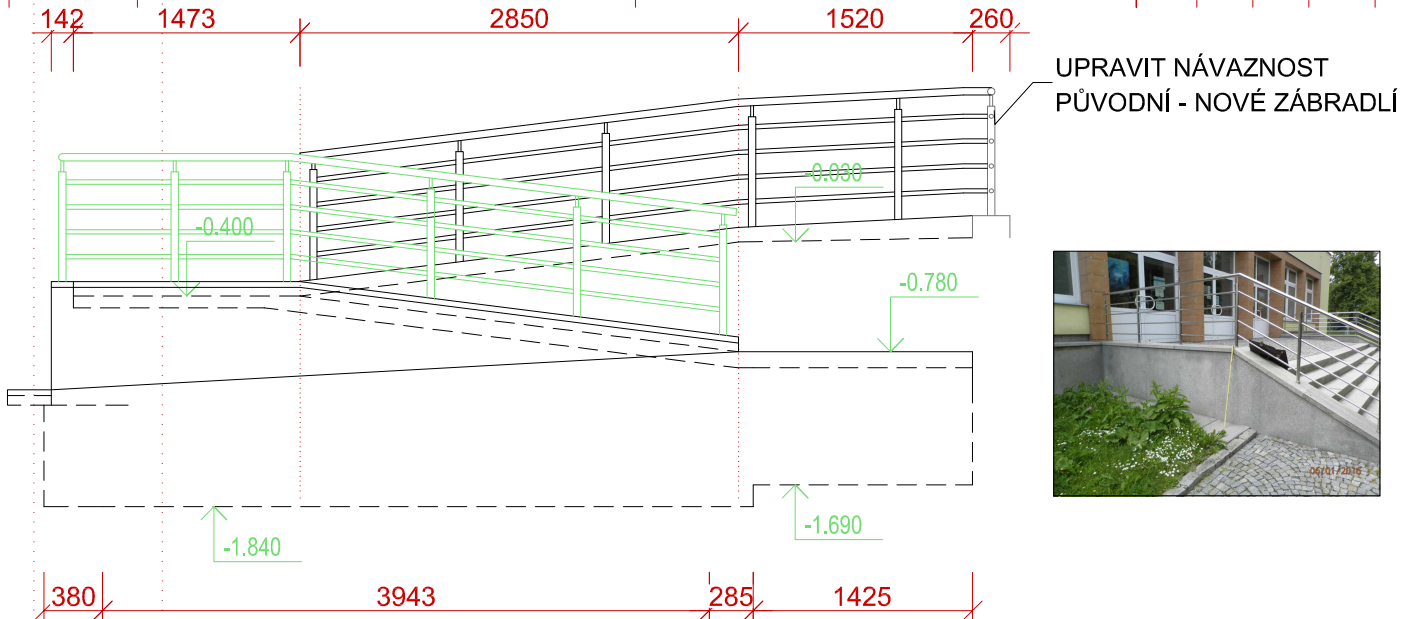


OZNAČENÍ	SCHEMA	POPIS	MNOŽSTVÍ			
			1.PP	1.NP	2.NP	CELK.

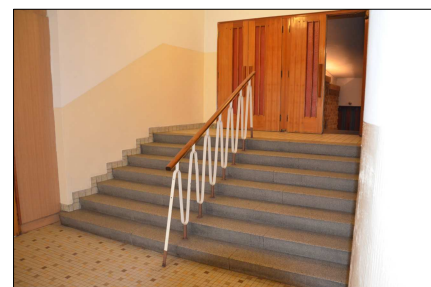

Z02		OCELOVÉ ZÁBRADLÍ VNITŘNÍ RAMPY VIZ STÁVAJÍCÍ PROVEDENÍ NÁTĚR OCELOVÉ KONSTR.ŠEDÁ RAL 9016 DŘEVĚNÉ MADLO UPRAVIT STÁVAJÍCÍ ČÁST U SCHODIŠTĚ 3.0 BM (!)	-	12.2	-	12.2 BM
------------	--	---	---	------	---	---------

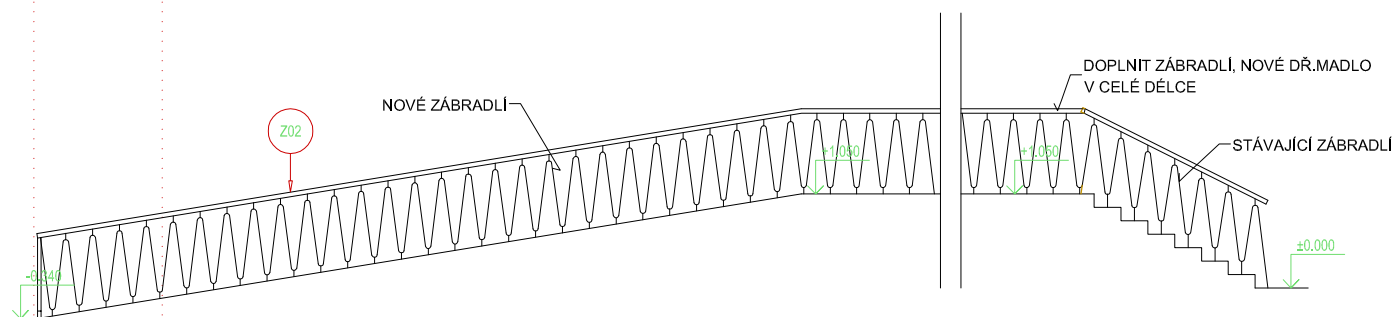

Z03	OSADIT TAK, ABY PO PŘEDLÁŽDĚNÍ POVRCHY LÍCOVALY	POKLOP REVIZNÍ ŠACHTY KANALIZACE 600/600 - NAHRADIT PŮVODNÍ NOVÝ RÁM + POKLOP K PŘEDLÁŽDĚNÍ (VNITŘNÍ PROVEDENÍ - PLECH FeZn)	-	1 KS	-	1 KS
------------	---	---	---	------	---	------