

LEGENDA DLAŽEB, OBKLADŮ A MALEB

- 01

DLAŽDICE SLINUTÁ, FORMÁT 60x60 cm, BARVA PÍSKOVĚ HNĚDÁ, POVRCH HLADKÝ, MATNÝ, KALIBROVANÁ, MRAZUVZDORNÁ, PROBARVENÝ STŘEP, PE15, TL. DLAŽDICE 10 mm, SPÁRA BARVA SV.ŠEDÁ, VELKÉ BAREVNÉ ODCHYLKY, NAPŘ. RAKO SÉRIE STONES TYP DAK63669 POUŽITÍ: DLAŽBA A OBKLADY V SOCIÁLNÍM ZAŘÍZENÍ
- 02

MOZAIKA SLINUTÁ, FORMÁT 5x5 cm, BARVA PÍSKOVĚ HNĚDÁ, POVRCH HLADKÝ, MATNÝ, KALIBROVANÁ, MRAZUVZDORNÁ, PROBARVENÝ STŘEP, PE15, TL. DLAŽDICE 10 mm, SPÁRA BARVA SV.ŠEDÁ, VELKÉ BAREVNÉ ODCHYLKY, NAPŘ. RAKO SÉRIE STONES TYP DDM06669 POUŽITÍ: SOKL 10 cm A DLAŽBA MEZI DVEŘMI V SOCIÁLNÍM ZAŘÍZENÍ
- 03

MOZAIKA V PŘEDSÍNI SOCIÁLNÍHO ZAŘÍZENÍ
- VARIANTA 1: MOZAIKA 5x5 cm DTTO KÓD "02"
- VARIANTA 2: MOZAIKA DTTO STÁVAJÍCÍ DLAŽBA V NAVAZUJÍCÍ m.č. 2 - HALA, VYROBENO NA ZAKÁZKU NAPŘ. ZE SORTIMENTU RAKO COLOR TWO

VARIANTA 1

VARIANTA 2
- 04

MALBY - MALBA OTĚRUVZDORNÁ, BARVA BILÁ NAPŘ. DLE VZORNÍKU TINTÉ CLASSIC 200 COLORI BARVA č. 809, POUŽITÍ: STĚNY NAD OBKLADEM V SOCIÁLNÍM ZAŘÍZENÍ

LEGENDA SANITÁRNÍHO VYBAVENÍ

- K

ZÁVĚSNÝ KLOZET KERAMICKÝ, HLUBOKÉ SPLACHOVÁNÍ, BILÁ BARVA (NAPŘ. JIKA CUBITO), VČETNĚ OVL. TLAČÍTKA VESTAVĚNÉHO ZÁVĚSNÉHO SYSTÉMU PROVEDENÍ ANTIVANDAL, DVĚ MNOŽSTVÍ SPLACHOVÁNÍ (NAPŘ. KAPPA 50) A SEDÁTKA S POKLOPEM BILÁ BARVA
- KI

ZÁVĚSNÝ KLOZET KERAMICKÝ PRO OSOBY TP, BILÁ BARVA, SEDÁTKO BEZ POKLOPU BILÁ BARVA, NÍZKÉ, PROVEDENÍ (85cm) VČETNĚ OVLÁDACÍHO TLAČÍTKA VESTAVĚNÉHO ZÁVĚSNÉHO SYSTÉMU, VYBAVENÝ V SOULADU S VYHLÁŠKOU 398/2009 SB
- SKLOPNÉ A PEVNÉ NEREZOVÉ MADLA, VČETNĚ NOUZOVÝCH TLAČÍTEK - KÓD "NT"
- MB

MYČKA BRÝLÍ (NENÍ SOUČÁSTÍ PROJEKTU), SIFON PRO MYČKU PODOMÍTKOVÝ, PRAČKOVÝ VENTIL SE ZPĚTNÝM VENTILEM
- PI

PISOAR KERAMICKÝ NÁSTĚNNÝ S VNITŘNÍM PŘÍVODEM VODY, S INTEGROVANOU RADAROVOU TECHNIKOU, AUTOMATICKÉ SPLACHOVÁNÍ, NAPŘ. JIKA GOLEM ANTIVANDAL
- U

UMYVADLO KERAMICKÉ, BILÁ BARVA, ZÁPUSTNÉ DO DESKY, 550x410x165 mm, NAPŘ. JIKA CUBITO, UMYVADLOVÝ SIFON CELOKOVOVÝ HRANATÝ, STOJÁNKOVÁ UMYVADLOVÁ PÁKOVÁ BATERIE SE ZÁTKOU, CHROM, NAPŘ. JIKA CUBITO
- UI

UMYVADLO KERAMICKÉ PRO OSOBY TP, BILÁ BARVA, BATERIE UMYVADLOVÁ PÁKOVÁ STOJÁNKOVÁ BEZ OTVÍRÁNÍ ODPADU, CHROM, VYBAVENÉ V SOULADU S VYHLÁŠKOU 398/2009 SB, NEREZOVÉ MADLO, VČETNĚ SKLOPNÉHO ZRCADLA V NEREZOVÉM RÁMU
- VY

VÝLEVKA DITURVITOVÁ S VODOROVNÝM ODPADEM, BILÁ BARVA, SE SKLOPNOU PLASTOVOU MRŽÍ, PODOMÍTKOVÝ MODUL, NÁSTĚNNÁ PÁKOVÁ BATERIE BEZ AUTOMATICKÉ ZÁTKY, CHROM

LEGENDA INTERIÉROVÝCH PRVKŮ

- INT 24a

DESKA POD UMYVADLA m.č. 10 - WC ŽENY, PROVEDENÍ NOSNÁ KONSTRUKCE, OBDĚLNÍK JAKL RAL 9006, DESKA OSB 28mm, NA DESCE VRSTVA UMĚLÝ KÁMEN NAPŘ. TECHNISTONE ODSŤÍN SVĚTLE ŠEDÝ RAL 7044, KRYCÍ ČELO A BOKY KOMPAKTNÍ DESKA NAPŘ. FUNDERMAX 0742NG PEBBLE GREY
- INT 24b

DESKA POD UMYVADLA m.č. 6 - PŘEDSÍŇ WC MUŽI, PROVEDENÍ NOSNÁ KONSTRUKCE, OBDĚLNÍK JAKL RAL 9006, DESKA OSB 28mm, NA DESCE VRSTVA UMĚLÝ KÁMEN NAPŘ. TECHNISTONE ODSŤÍN SVĚTLE ŠEDÝ RAL 7044, KRYCÍ ČELO A BOKY KOMPAKTNÍ DESKA NAPŘ. FUNDERMAX 0742NG PEBBLE GREY

LEGENDA TRUHLÁŘSKÝCH PRVKŮ

- T1


DĚLÍCI PŘÍČKA m.č. 6-7 - WC MUŽI, PROVEDENÍ KOMPAKTNÍ DESKA, BARVA VIZ NAPŘ. FUNDERMAX EXTERIOR COLOR 0742 NG (PEBBLE GREY)
- T2

SESTAVA WC PŘÍČKY m.č. 7 - WC MUŽI, PROVEDENÍ KOMPAKTNÍ DESKA, BARVA VIZ NAPŘ. FUNDERMAX EXTERIOR COLOR 0742 NG (PEBBLE GREY)
- T3

SESTAVA WC PŘÍČKY m.č. 10 - WC ŽENY, PROVEDENÍ KOMPAKTNÍ DESKA, BARVA VIZ NAPŘ. FUNDERMAX EXTERIOR COLOR 0742 NG (PEBBLE GREY)
- T4

WC PŘÍČKA m.č. 10 - WC ŽENY, PROVEDENÍ KOMPAKTNÍ DESKA, BARVA VIZ NAPŘ. FUNDERMAX EXTERIOR COLOR 0742 NG (PEBBLE GREY)
- T5

PISOÁROVÁ DĚLÍCI STĚNA, PROVEDENÍ KOMPAKTNÍ DESKA, BARVA VIZ NAPŘ. FUNDERMAX EXTERIOR COLOR 0742 NG (PEBBLE GREY)

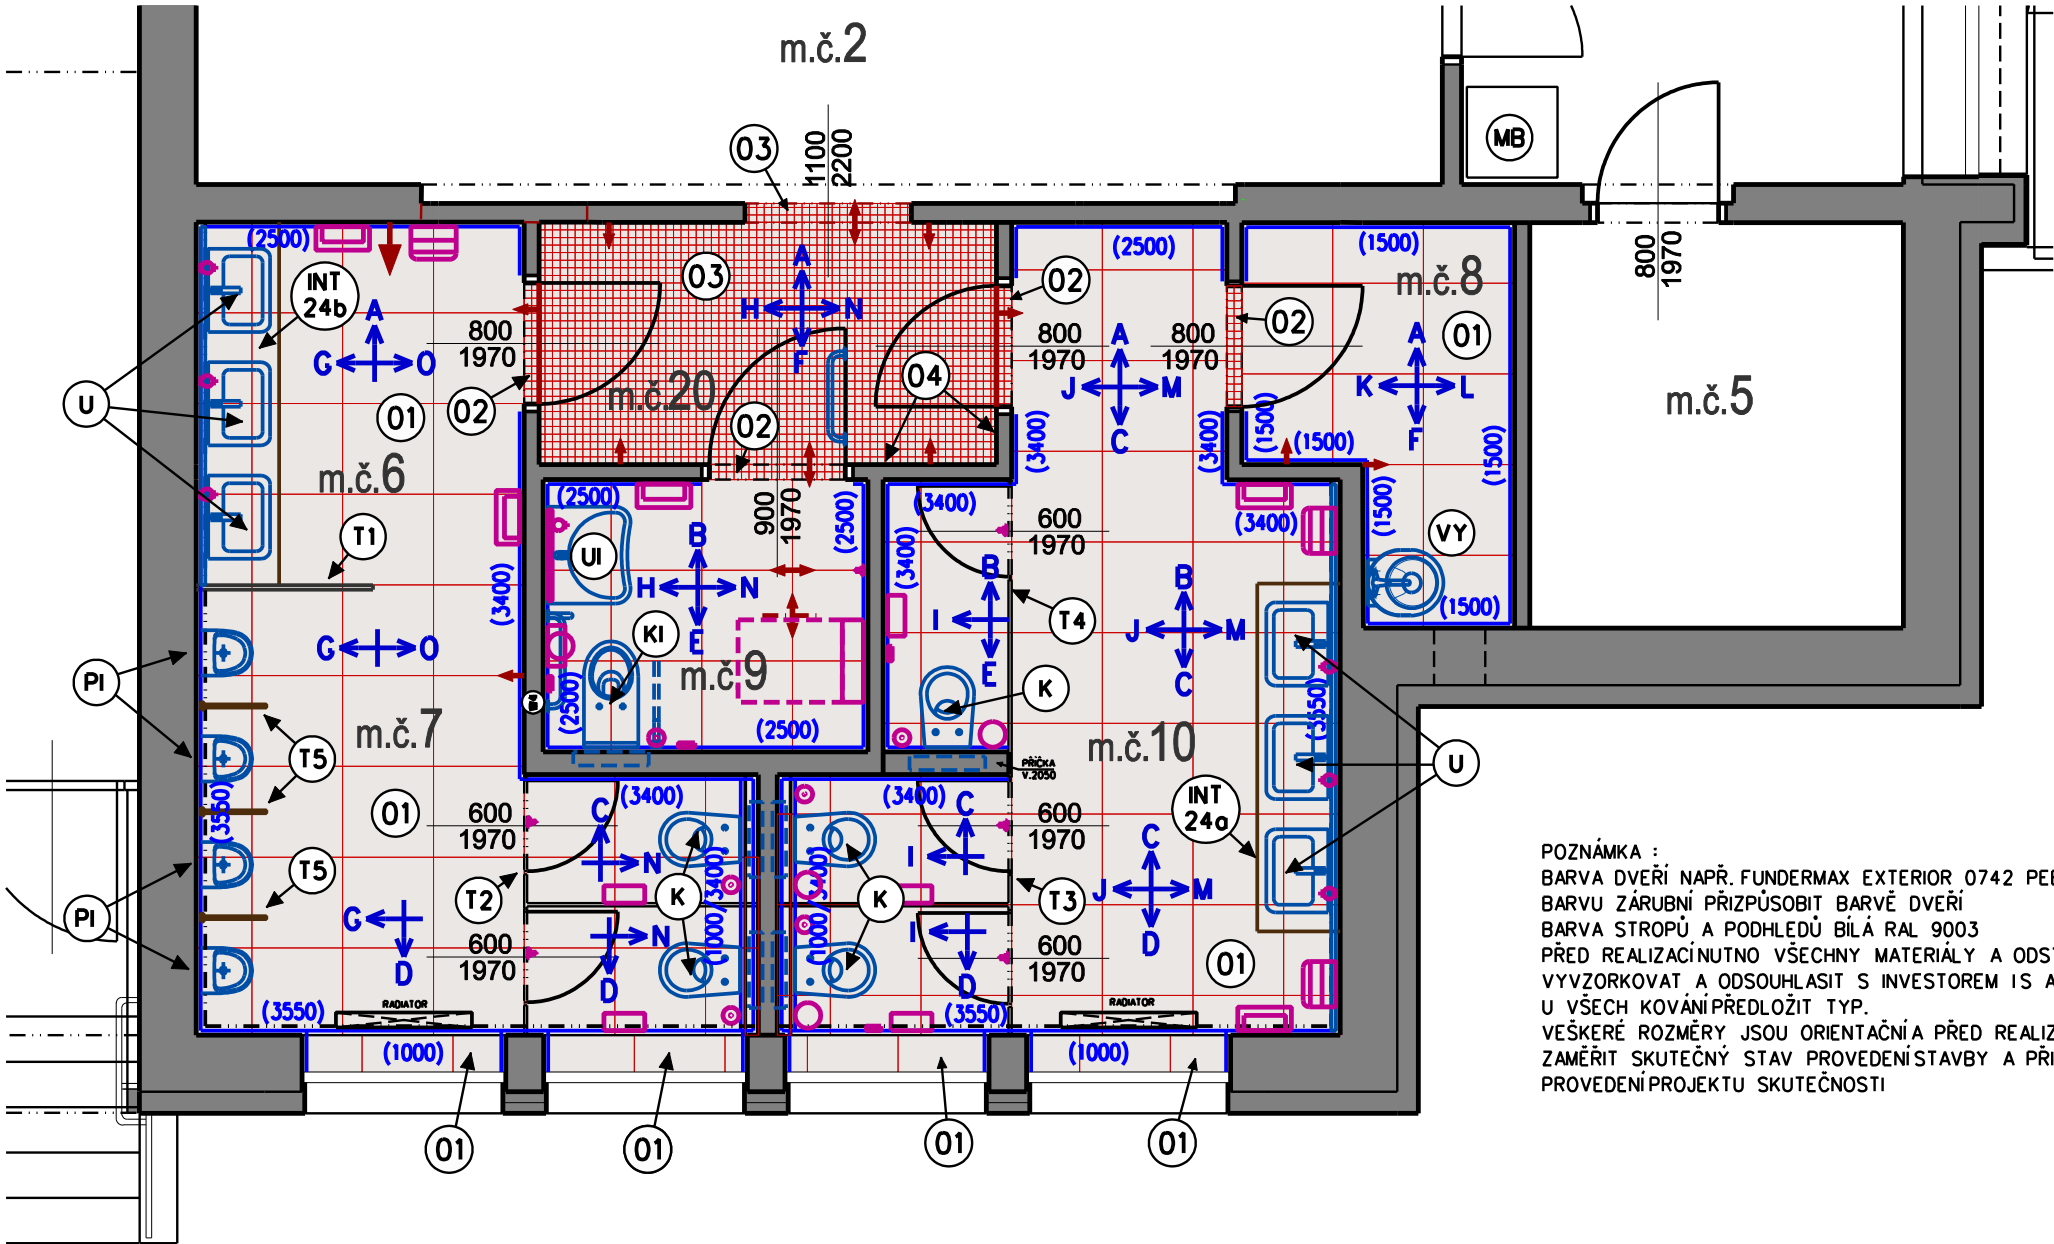

POZNÁMKA :
BARVA DVEŘÍ NAPŘ. FUNDERMAX EXTERIOR 0742 PEBBLE GREY
BARVU ZÁRUBNÍ PŘÍZPUSOBIT BARVĚ DVEŘÍ
BARVA STROPŮ A PODHLEDŮ BILÁ RAL 9003
PŘED REALIZACÍ NUTNO VŠECHNY MATERIÁLY A ODSŤINY
VYVZORKOVAT A ODSOUHLASIT S INVESTOREM I S ARCHITEKTEM,
U VŠECH KOVÁNÍ PŘEDLOŽIT TYP.
VEŠKERÉ ROZMĚRY JSOU ORIENTAČNÍ A PŘED REALIZACÍ JE NUTNO
ZAMĚRIT SKUTEČNÝ STAV PROVEDENÍ STAVBY A PŘÍZPUSOBIT
PROVEDENÍ PROJEKTU SKUTEČNOSTI



VÝPRAČOVAL S. JURÁN	ODP. PROJ. PROFESE ING. P. TUTSCH	HL. INŽ. PROJEKTU ING. ARCH. J. ŠEVČÍK	ARCHITEKT ING. ARCH. J. ŠEVČÍK	 PROST 2000 ZLÍN TR.T.BATI 1547, ZLÍN TEL.: 602 716 121 E-mail: tutsch@prost2000.cz AUTORIZOVANÁ PROJEKČNÍ A INŽENÝRSKÁ KANCELÁŘ		
MÍSTO STAVBY: ŽDĚR NAD SÁZAVOU				FORMÁT		3 A4
INVESTOR : MĚSTO ŽDĚR NAD SÁZAVOU				DATUM		08.2016
AKCE: DOKUMENTACE PRO SPOJENÉ ŘÍZENÍ ÚZEMNÍ - STAVEBNÍ A PROVÁDĚNÍ STAVBY				STUPEŇ		RDS
REKONSTRUKCE VNITŘNÍCH PROSTOR KINA VYSOČINA, 1.ETAPA				MĚŘÍTKO		1:50
				ZAK. ČÍSLO:		KZ-06-16
				ARCH.C.		PROFESE
PROFESNÍ DÍL : SPÁROŘEZ OBKLADŮ A DLAŽEB				D.1.1		401
VÝKRES: PŮDORYS 1.NP - SOCIÁLNÍ ZAŘÍZENÍ						