




POHLED "E"

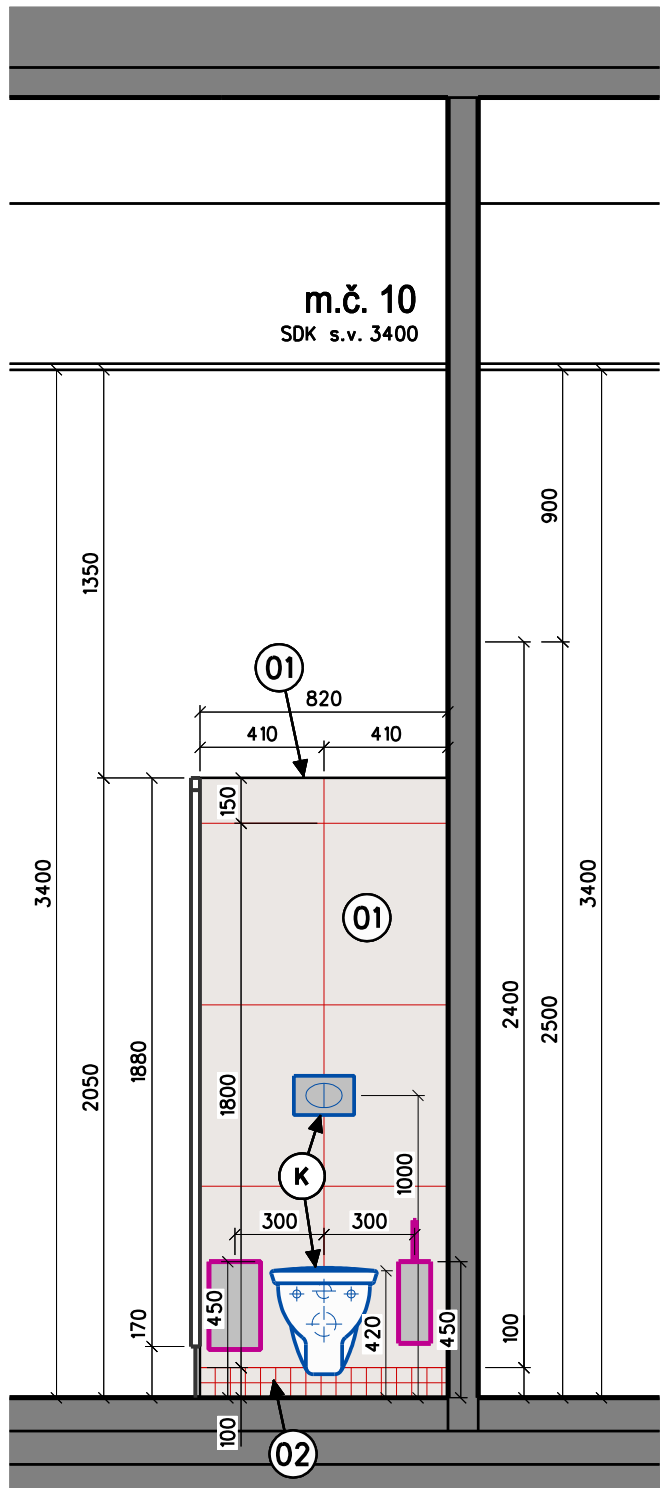


POHLED "I"

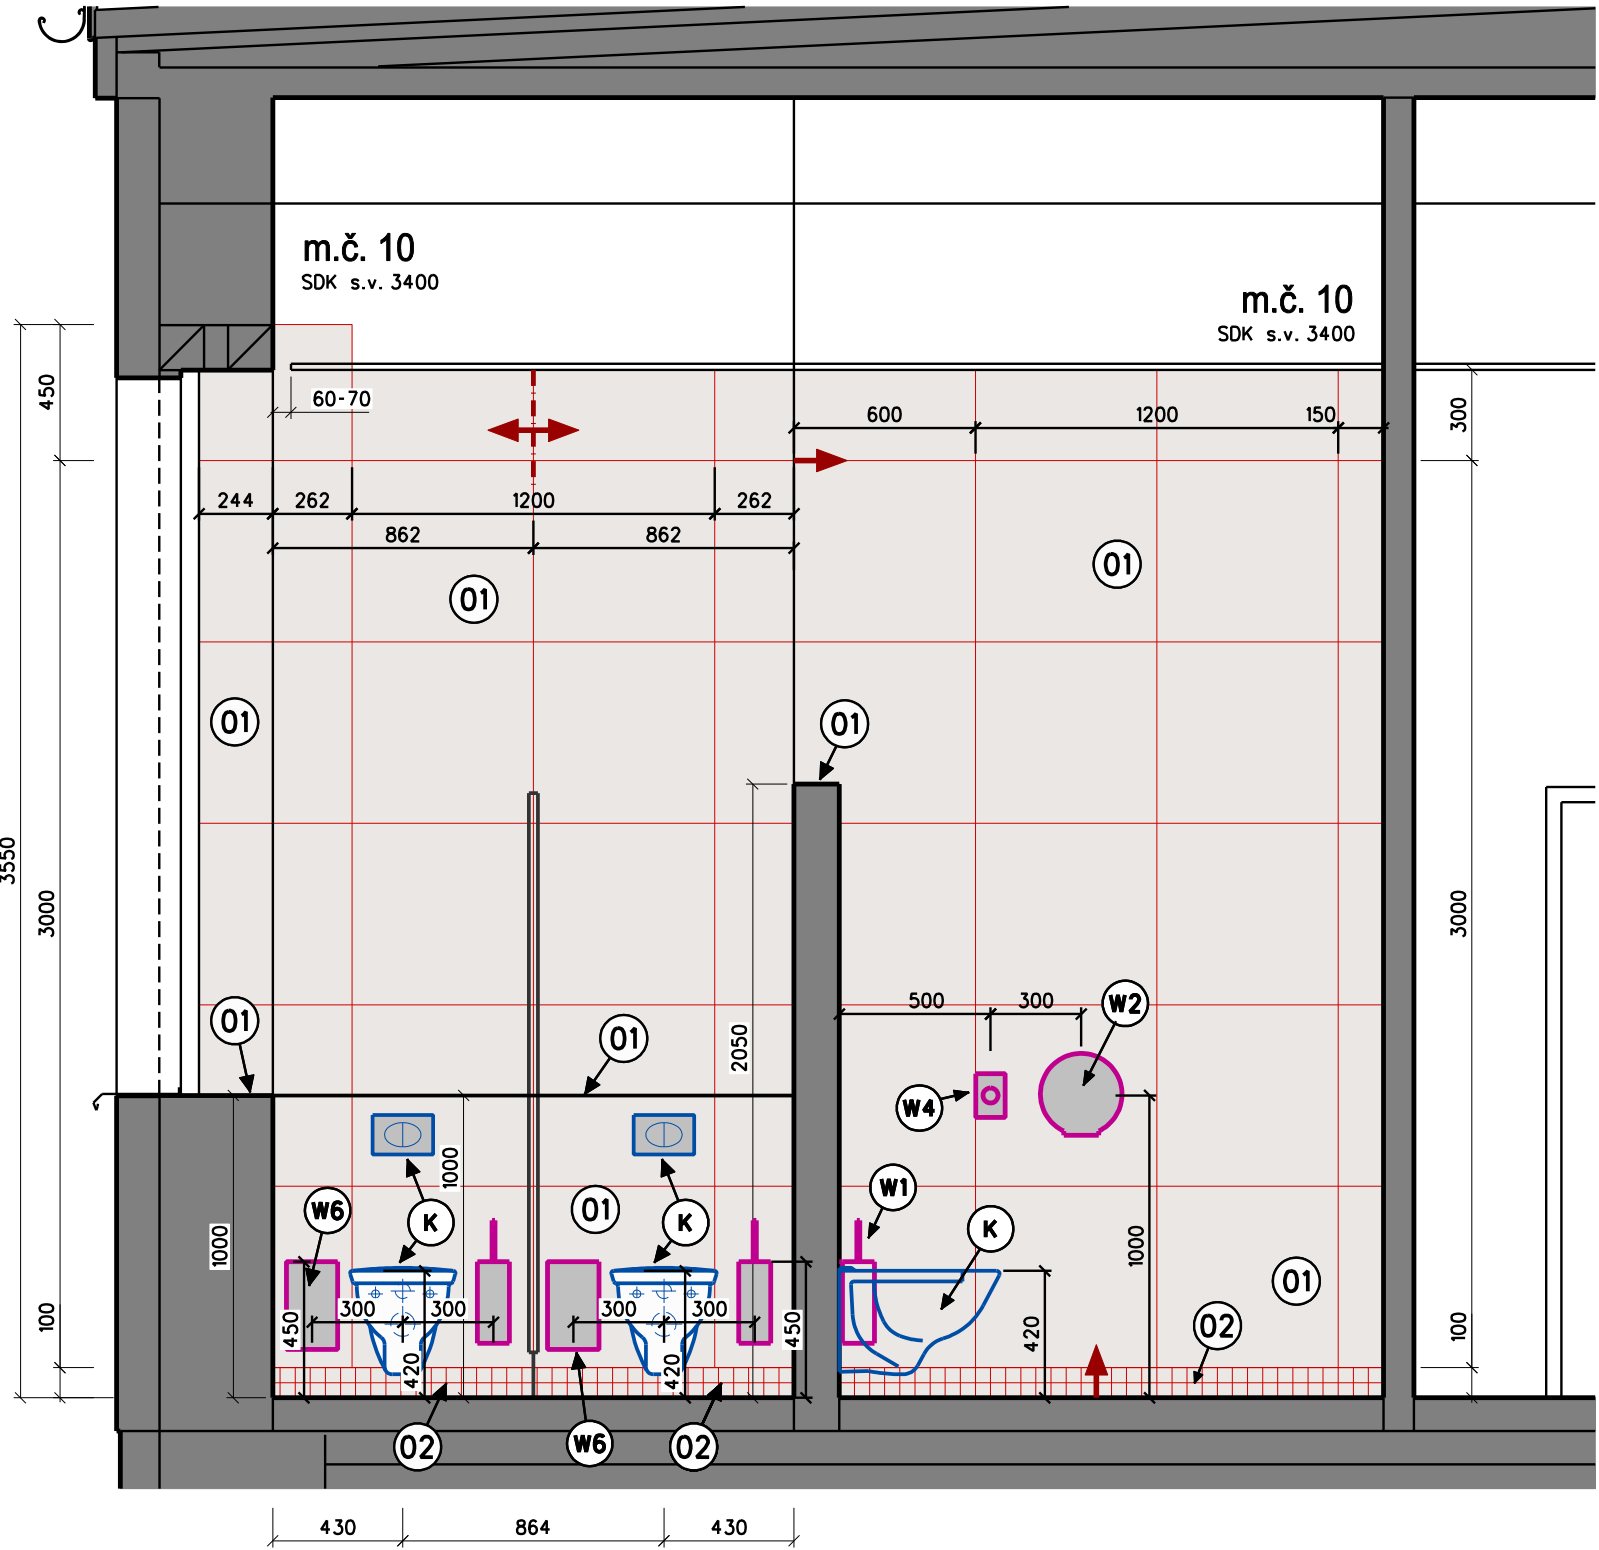


POHLED "J"

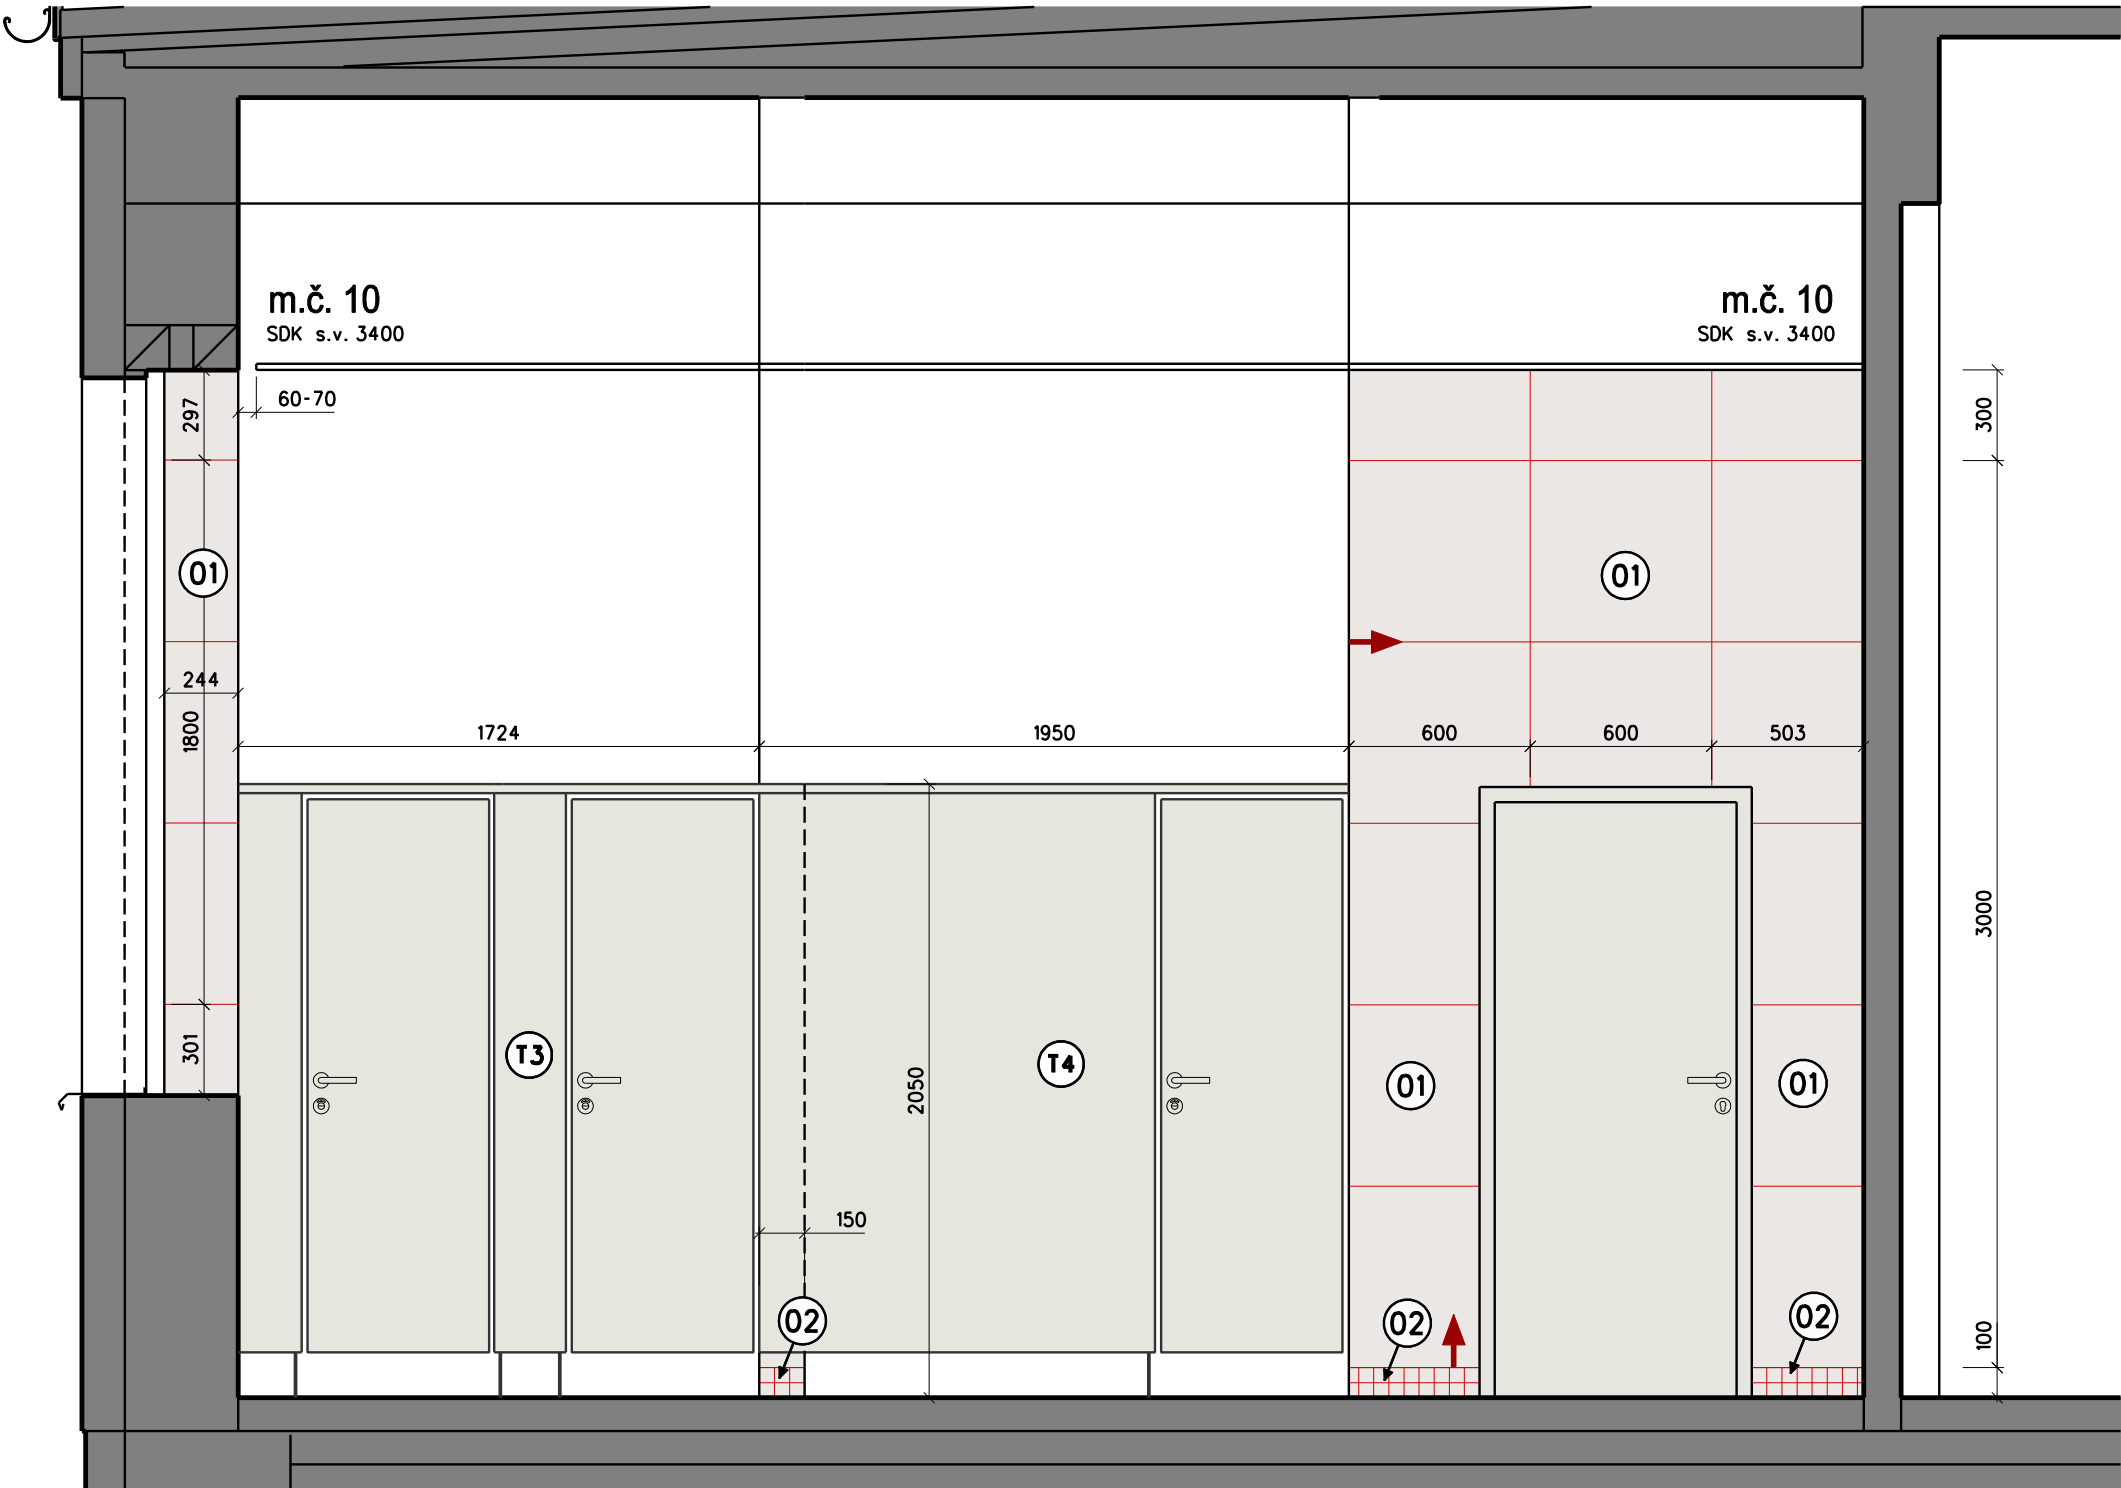


POHLED "C"

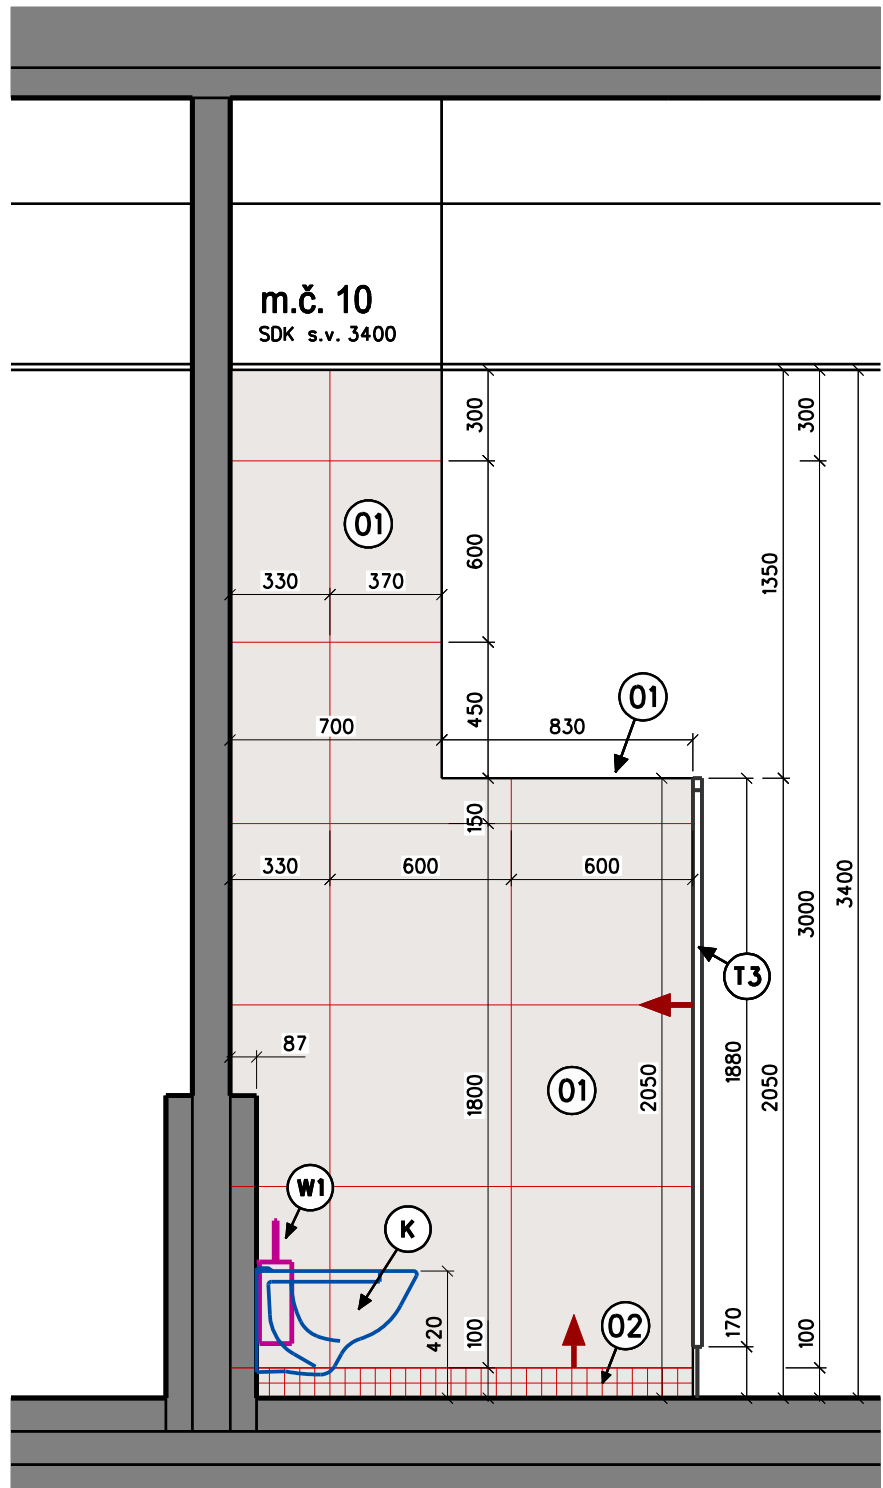


POHLED "B"

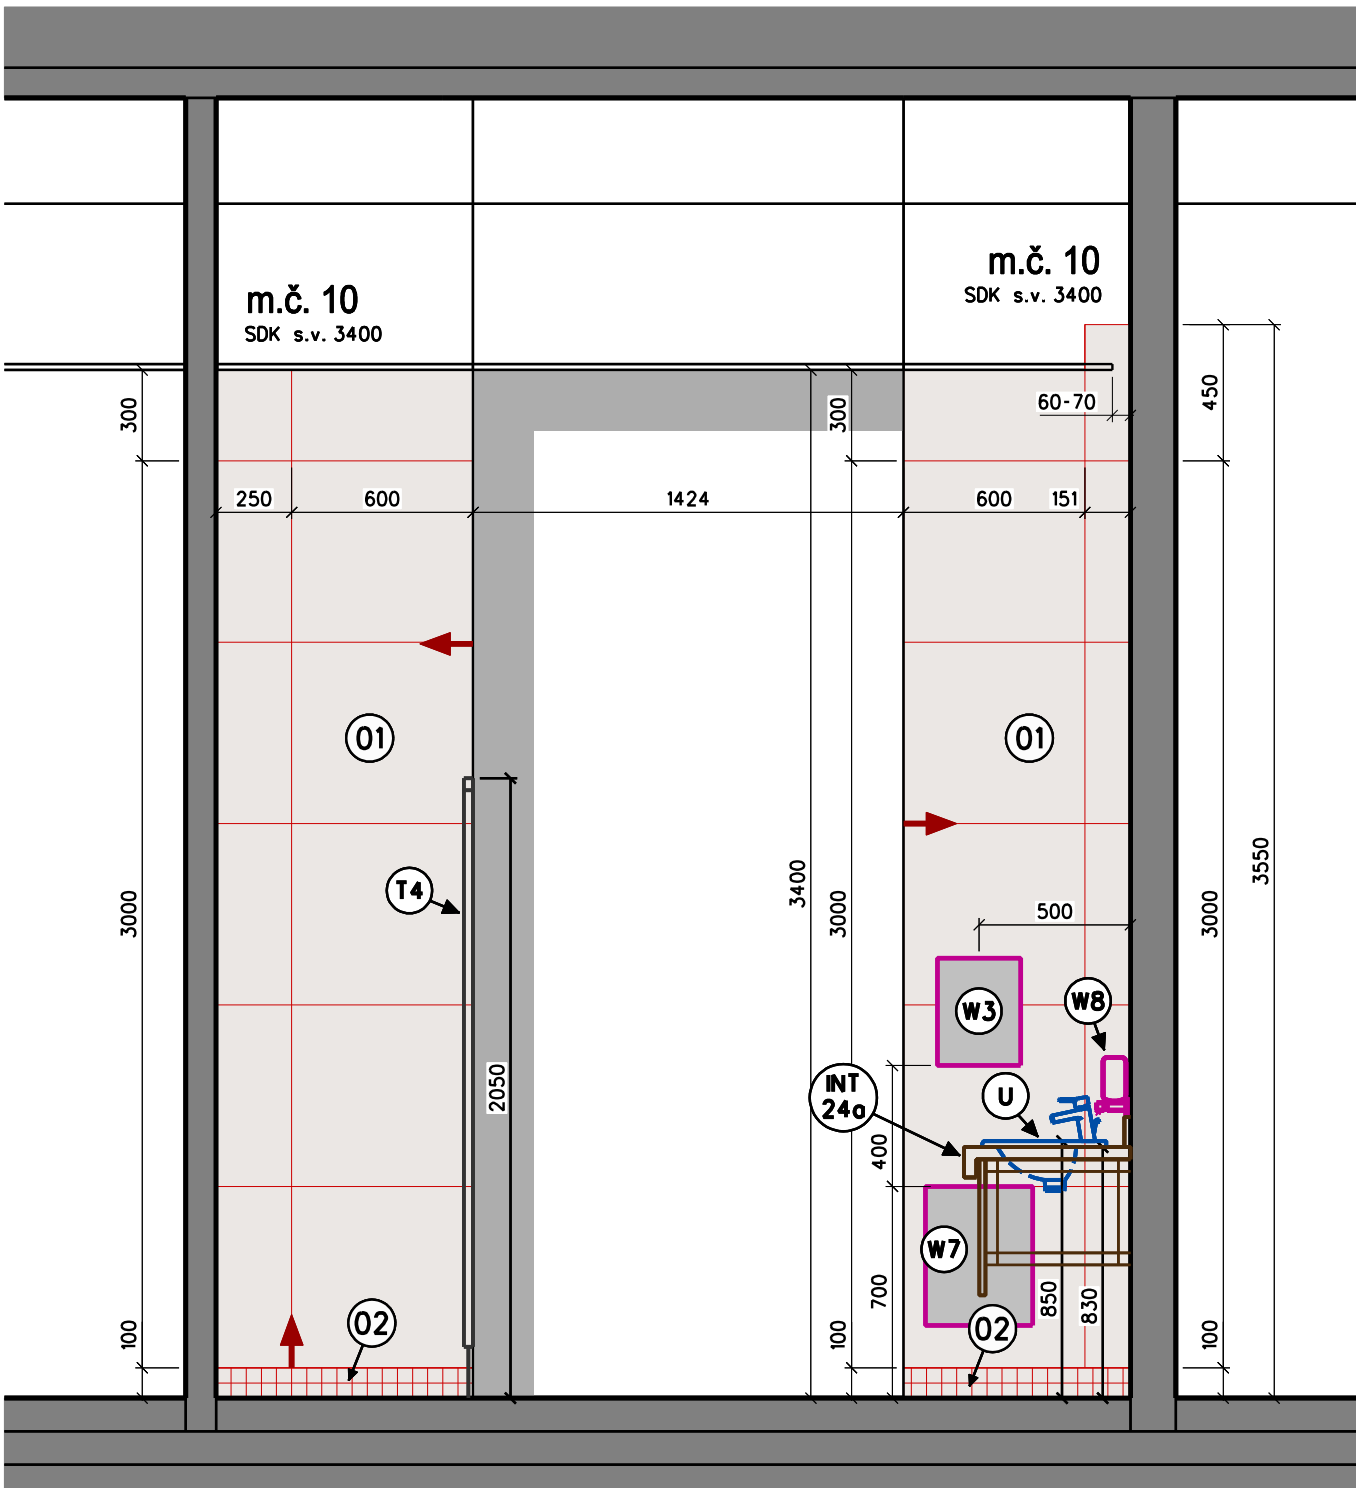


POHLED "D"

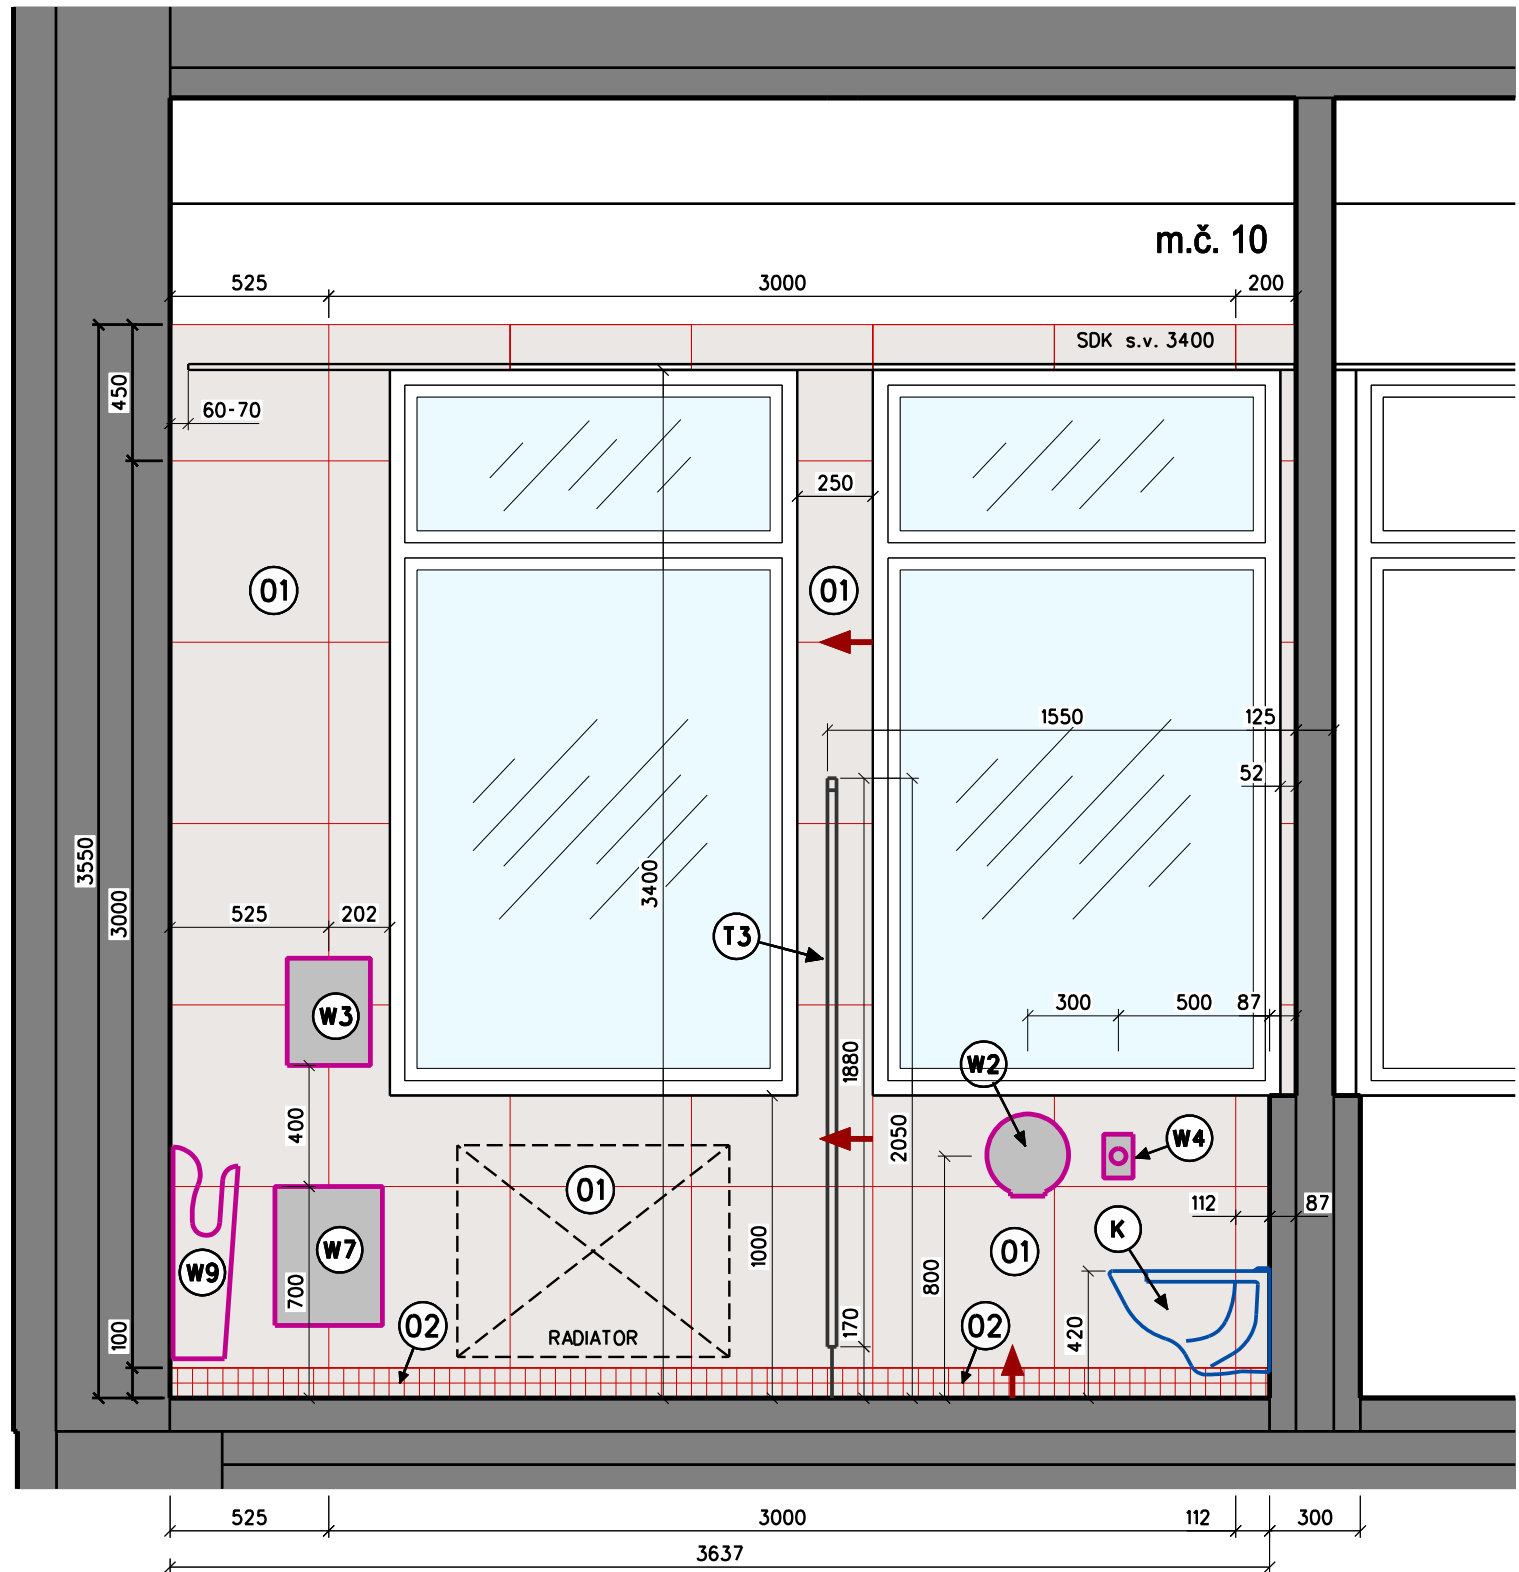

POHLED "A"

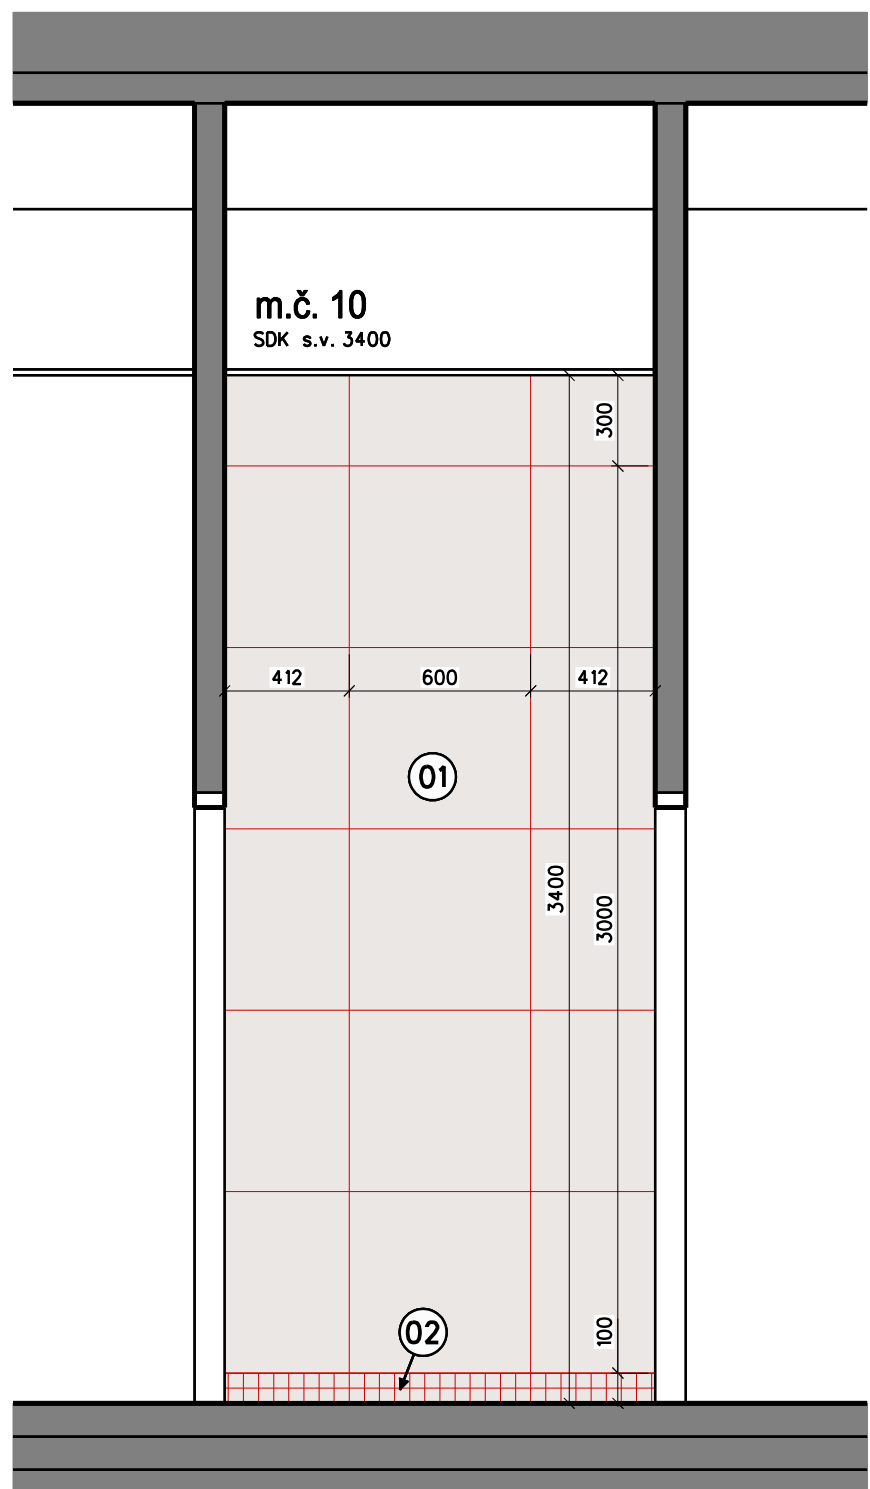

POHLED "M"

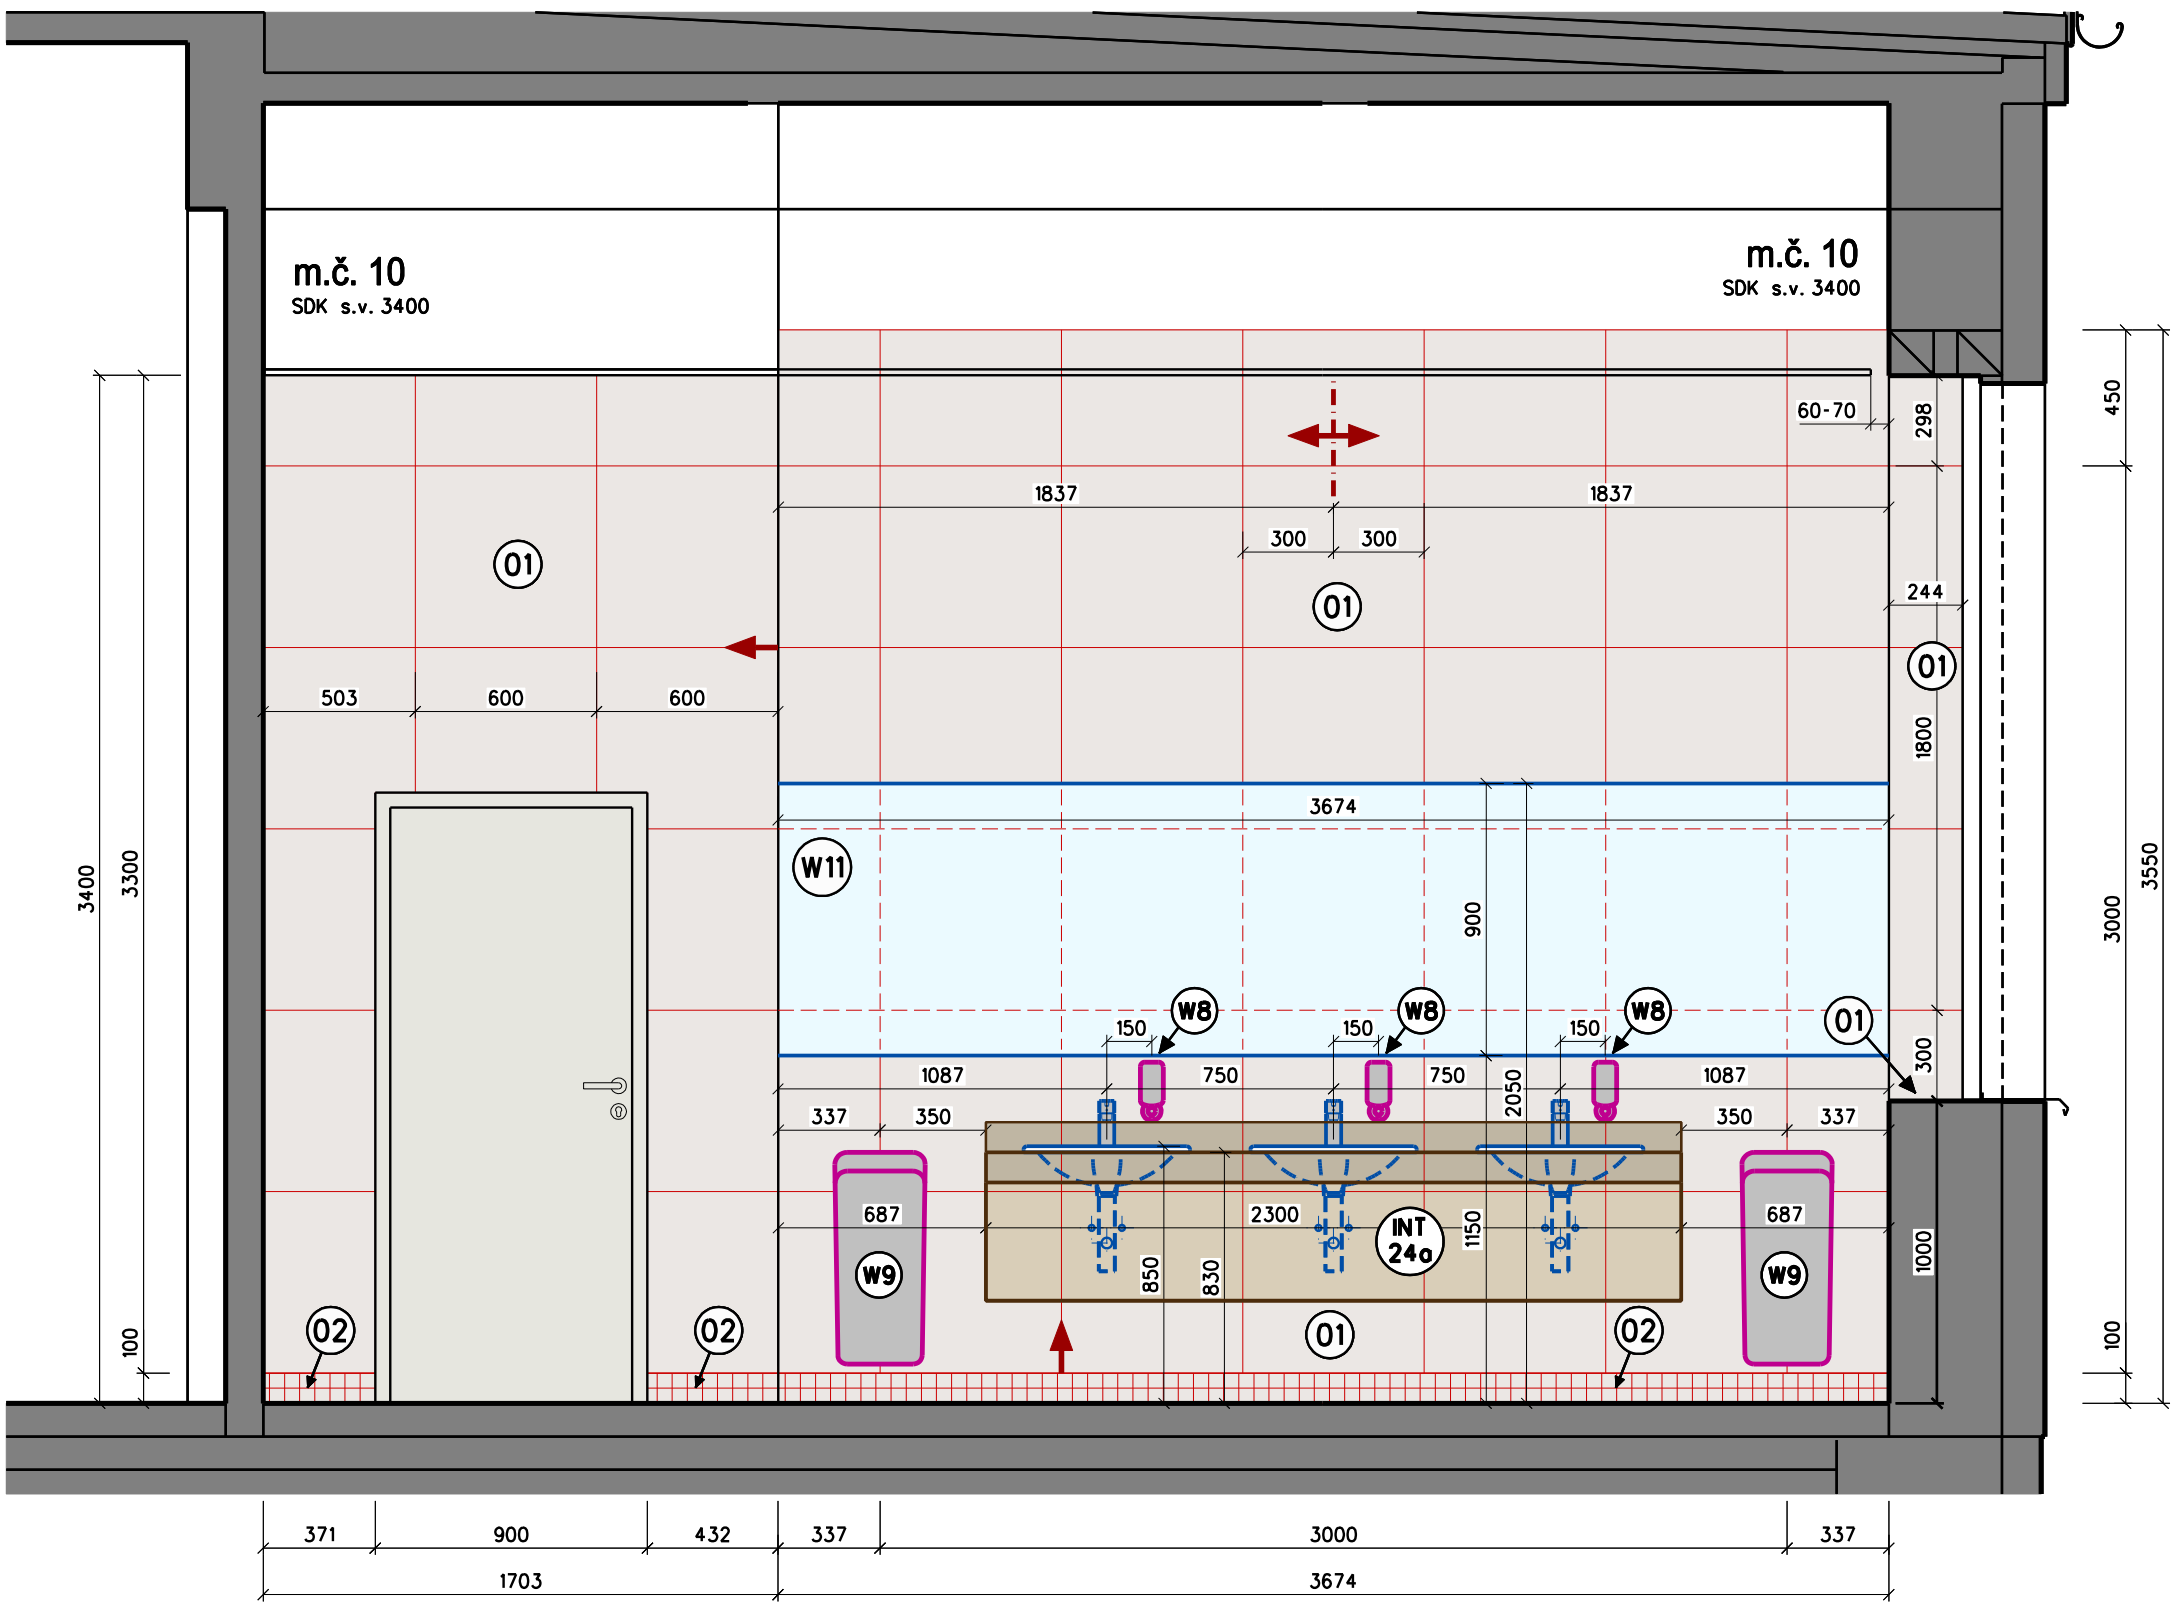

LEGENDA SANITÁRNÍHO VYBAVENÍ

- (K) ZÁVĚSNÝ KLOZET KERAMICKÝ, HLUBOKÉ SPLACHOVÁNÍ, BÍLÁ BARVA (NAPŘ. JKA CUBITO),
VČETNĚ OVL. TLAČÍTKA VESTAVĚNÉHO ZÁVĚSNÉHO SYSTÉMU PŘEVODNÍKOVÉHO,
DVE MNOŽSTVÍ SPLACHOVÁNÍ (NAPŘ. KAPPA 501 A SEDÁTKA S POHLOPEM BÍLÁ BARVA)
- (U) UMÝVADLO KERAMICKÉ, BÍLÁ BARVA, ZÁPUSNÉ DO DESKY 250x410x85 mm,
NAPŘ. JKA CUBITO, UMÝVADLOVÝ ŠFON CELOKOVOVÝ VHRNATÝ,
STOJANKOVÁ UMÝVADLOVÁ PÁKOVÁ BATERE SE ZATKOU, CHROM, NAPŘ. JKA CUBITO


LEGENDA PRVNÍHO VYBAVENÍ

- (W1) WC SOUPRAVA ZÁVĚSNÁ, PŘEVODNÍ ANTIVANDAL, MATNÝ NEREZ
- (W2) ZÁSOBNÍK NA TOALETNÍ PAPIR NÁSTĚNNÝ, KULATÝ, SE ZÁMKEM, NEREZOVÝ
- (W3) ZÁSOBNÍK NA PAPIROVÉ RUČNÍKY NÁSTĚNNÝ, SE ZÁMKEM, NEREZOVÝ
- (W4) ZÁSOBNÍK NA HYGIENICKÉ SÁČKY NÁSTĚNNÝ, NEREZOVÝ
- (W5) HAČEK (VĚŠÁČKA) NÁSTĚNNÝ, NEREZOVÝ
- (W6) HYGIENICKÝ KÓŠ ZÁVĚSNÝ, KULATÝ, NEREZOVÝ
- (W7) KÓŠ NA PAPIROVÉ RUČNÍKY NÁSTĚNNÝ, VELKOKAPACITNÍ, NEREZOVÝ
- (W8) DÁVKOVAČ MÝDLA NÁSTĚNNÝ, MECHANICKÝ, NEREZOVÝ
- (W9) OSOŠEČ RUKOU ELEKTR., BEZDOTYKOVÝ, NAPŘ. DUAIFLOW PLUS M-14 ACS
- (W11) ZRCADLO - WC ŽENY, NALEPENÉ NA OBLADU

LEGENDA DLAŽEB, OBLKADŮ A MALEB

- (O1) DLAŽDICE SLUNUTÁ, FORMÁT 60x60 cm, BARVA PÍSKOVÉ HNĚDÁ, POVRCH HLADKÝ, MATNÝ,
KALIBROVANÁ, MRAŽUVZDORNÁ, PROBĚHVNÝ STŘEP, PEIS, TL. DLAŽDICE 10 mm,
SPÁRA BARVA SV.ŽELTA, VELKÉ BARVY, ODOCHYLKY, NAPŘ. RAKO SERE STONES TYP DAK63669
- (O2) MOZAIKA SLUNUTÁ, FORMÁT 5x5 cm, BARVA PÍSKOVÉ HNĚDÁ, POVRCH HLADKÝ, MATNÝ,
KALIBROVANÁ, MRAŽUVZDORNÁ, PROBĚHVNÝ STŘEP, PEIS, TL. DLAŽDICE 10 mm,
SPÁRA BARVA SV.ŽELTA, VELKÉ BARVY, ODOCHYLKY, NAPŘ. RAKO SERE STONES TYP DAK63669
- (O3) MOZAIKA V PŘEDSMĚ SOULADNÉHO ZÁŘEŽNÍ
- VARIANTA 1: MOZAIKA 5x5 cm OTTO KÓD "02"
- VARIANTA 2: MOZAIKA OTTO STÁVAJÍCÍ DLAŽBA V NAVAŽUJÍCÍ M.č. 2 - HALA,
VYTŘEBENO NA ZÁKAZNÍ NAPŘ. ZE SORTIMENTU RAKO COLOR TWO
- (M4) MALBY - MALBA OTĚRUVZDORNÁ, BARVA BÍLÁ NAPŘ. DLE VZORŮKOVÉ TINTY CLASSIC 200 COLOR
BARVA č. 809, POUŽITÍ STĚNY NAD OBLKADĚM V SOULADNÉHO ZÁŘEŽNÍ

PŮDORYS

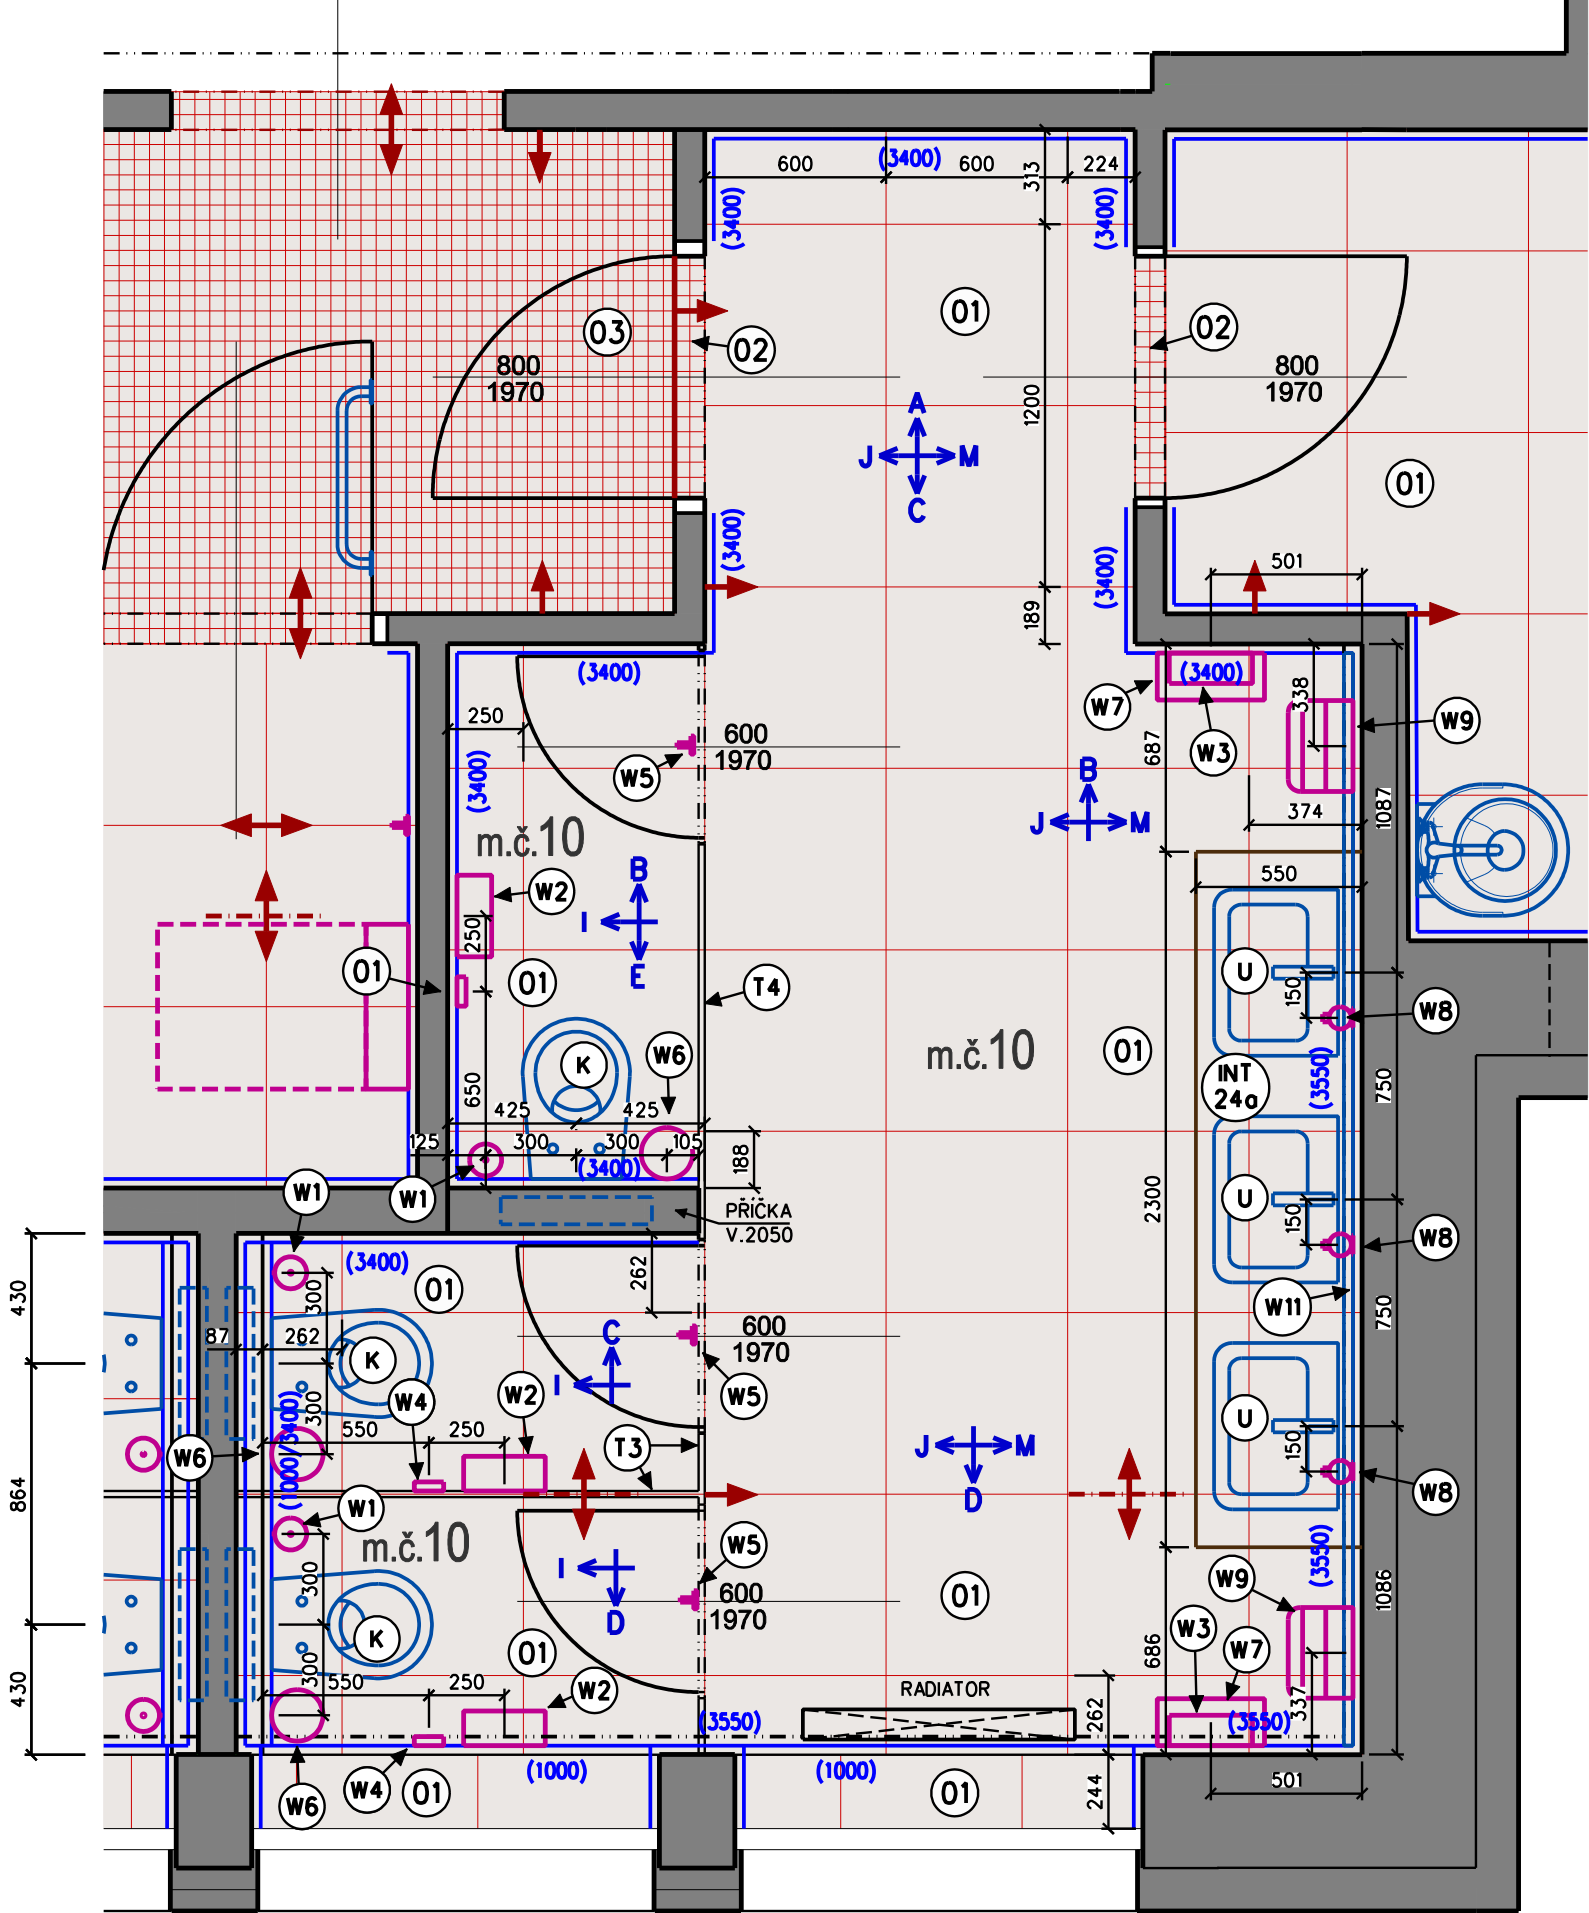

LEGENDA TRUHLÁŘSKÝCH PRVKŮ

- (11) DĚLIČÍ PRŮČKA m.č. 6-7 - WC MUŽI, PŘEVODNÍ KOMPAKTNÍ DESKA,
BARVA VIZ NAPŘ. FUNDERMAX EXTERIOR COLOR 0742 NG (PEBBLE GREY)
- (12) SESTAVA WC PRŮČKY m.č. 7 - WC MUŽI, PŘEVODNÍ KOMPAKTNÍ DESKA,
BARVA VIZ NAPŘ. FUNDERMAX EXTERIOR COLOR 0742 NG (PEBBLE GREY)
- (13) SESTAVA WC PRŮČKY m.č. 10 - WC ŽENY, PŘEVODNÍ KOMPAKTNÍ DESKA,
BARVA VIZ NAPŘ. FUNDERMAX EXTERIOR COLOR 0742 NG (PEBBLE GREY)
- (14) WC PRŮČKA m.č. 10 - WC ŽENY, PŘEVODNÍ KOMPAKTNÍ DESKA,
BARVA VIZ NAPŘ. FUNDERMAX EXTERIOR COLOR 0742 NG (PEBBLE GREY)
- (15) PISOÁROVÁ DĚLIČÍ STĚNA, PŘEVODNÍ KOMPAKTNÍ DESKA,
BARVA VIZ NAPŘ. FUNDERMAX EXTERIOR COLOR 0742 NG (PEBBLE GREY)

LEGENDA INTERIÉROVÝCH PRVKŮ

- (NT 246) DESKA POD UMÝVADLA m.č. 10 - WC ŽENY, PŘEVODNÍ NOSNÁ KONSTRUKCE,
OBLÉKNÁ JAKL RAL 9005, DESKA OSB 28mm, NA DESCE Vrstva UMĚLÝ KÁMEN
NAPŘ. TECHNOSTONE ODSŤN SVĚTLÉ SĚDY RAL 7044,
KRYCÍ ČELO A BOKY KOMPAKTNÍ DESKA NAPŘ. FUNDERMAX 0742NG PEBBLE GREY

POZNÁMKA:

BARVA DVEŘÍ NAPŘ. FUNDERMAX EXTERIOR 0742 PEBBLE GREY
BARVY ZÁRUBNÍ PRŮZPUŠTĚ DVEŘÍ
BARVA STROPŮ A POHLEDŮ BÍLÁ RAL 9003
PŘED REALIZACÍ VŠECHNY MATERIÁLY A ODSŤN
VYZVÝROVAT A ODOŠLÁST S INVESTOREM I S ARCHITEKTEM,
U VŠECH KOVŮ PŘEDLOŽIT TYP.
VŠEKÉ ROZMĚRY JSOU ORIENTAČNÍ PŘED REALIZACÍ, NUTNO
ZAMĚŘIT SKUTEČNÝ STAV PŘEVODNÍ STAVBY A PŘIPRÁVIT
PŘEVODNÍ PROJEKTU SKUTEČNOSTI