



POHLED "H"

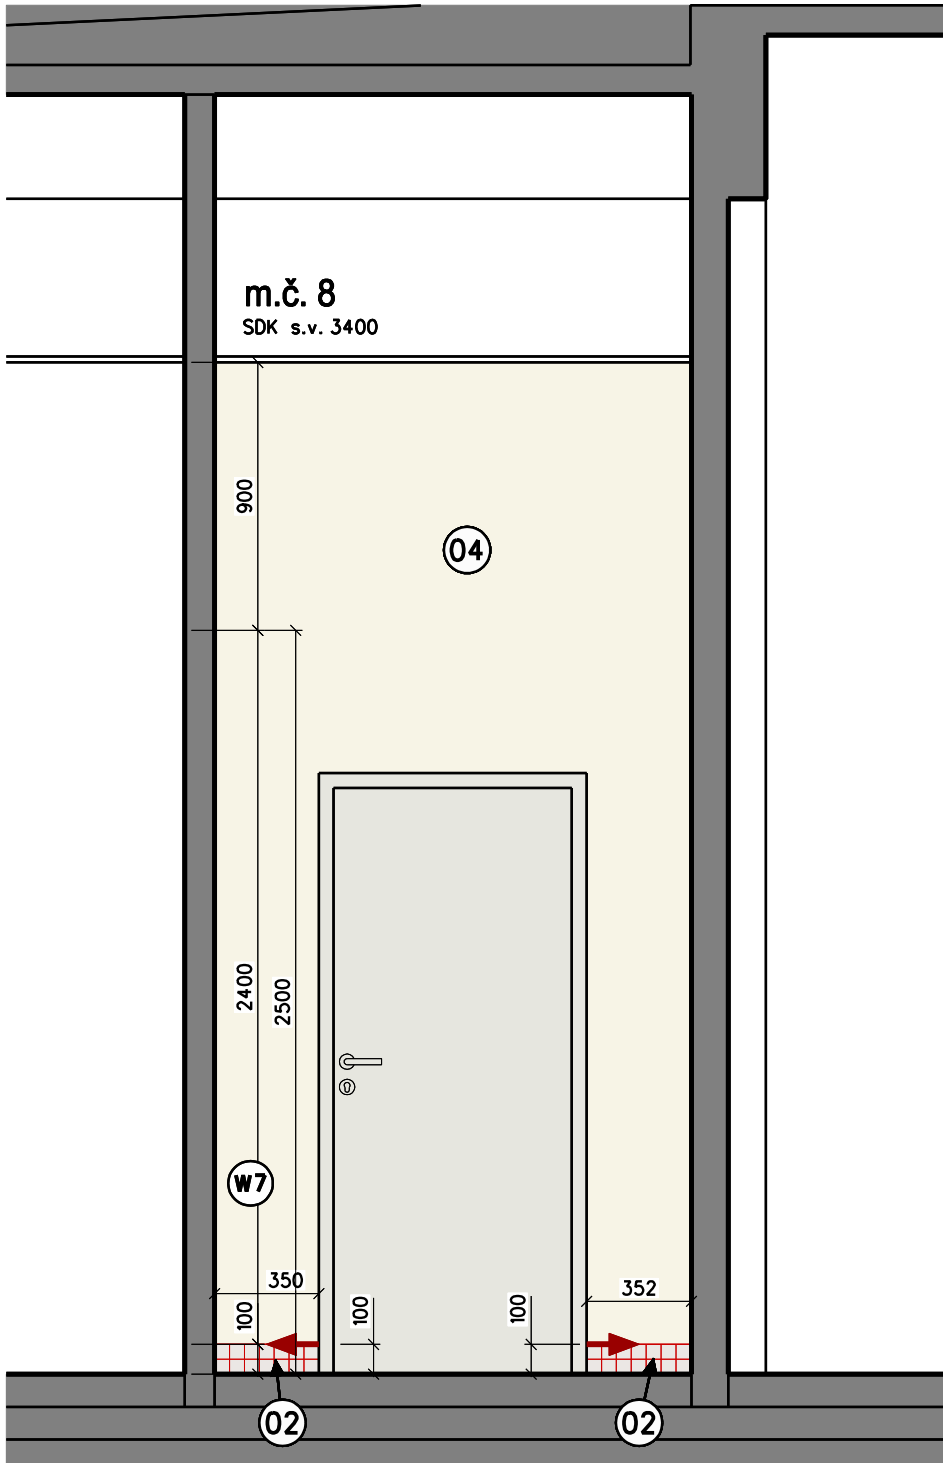


POHLED "F"

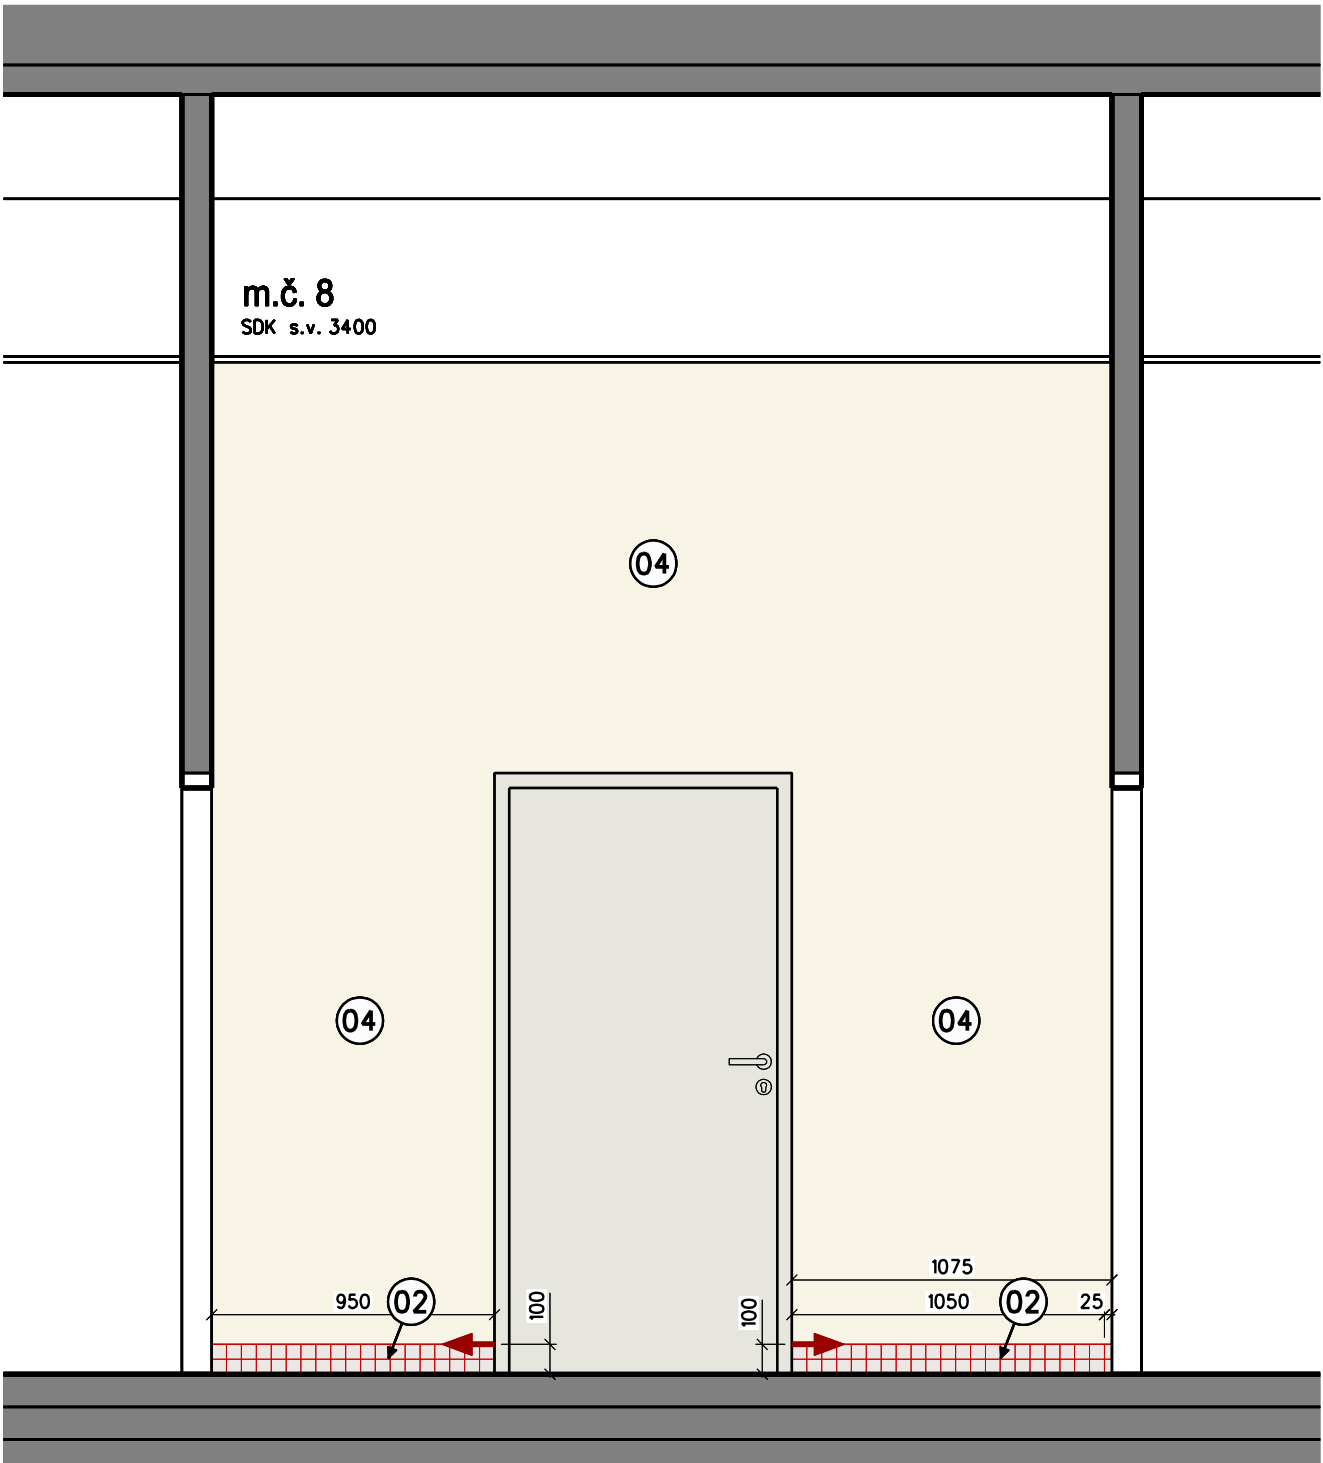


LEGENDA DLAŽEB, OBKLADŮ A MALEB


- 01 DLAŽDICE SLINUTÁ, FORMÁT 60x60 cm, BARVA PÍSKOVÉ HNĚDÁ, POVRCH HLADKÝ, MATNÝ, KALIBROVANÁ, MRAZUVZDORNÁ, PROBARVENÝ STŘEP, PEI 5, TL. DLAŽDICE 10 mm, SPÁRA BARVA SV.ŠEDÁ, VELKÉ BAREVNÉ ODCHYLKY, NAPŘ. RAKO SÉRIE STONES TYP DAK63669 POUŽITÍ: DLAŽBA A OBKLADY V SOCIÁLNÍM ZÁŘÍZENÍ
- 02 MOZAIKA SLINUTÁ, FORMÁT 5x5 cm, BARVA PÍSKOVÉ HNĚDÁ, POVRCH HLADKÝ, MATNÝ, KALIBROVANÁ, MRAZUVZDORNÁ, PROBARVENÝ STŘEP, PEI 5, TL. DLAŽDICE 10 mm, SPÁRA BARVA SV.ŠEDÁ, VELKÉ BAREVNÉ ODCHYLKY, NAPŘ. RAKO SÉRIE STONES TYP DDM06669 POUŽITÍ: SOKL 10 cm A DLAŽBA MEZI DVEŘMI V SOCIÁLNÍM ZÁŘÍZENÍ
- 03 MOZAIKA V PŘEDSÍNI SOCIÁLNÍHO ZÁŘÍZENÍ
- VARIANTA 1: MOZAIKA 5x5 cm DITO KÓD "02"
- VARIANTA 2: MOZAIKA DITO STÁVAJÍCÍ DLAŽBA V NAVAZUJÍCÍ M.Č. 2 - HALA, VYROBENO NA ZAKÁZKU NAPŘ. ZE SORTIMENTU RAKO COLOR TWO
- 04 MALBY - MALBA OTĚRUVZDORNÁ, BARVA BÍLÁ NAPŘ. DLE VZORNÍKU TINTÉ CLASSIC 200 COLORI BARVA Č. 809, POUŽITÍ: STĚNY NAD OBKLADEM V SOCIÁLNÍM ZÁŘÍZENÍ

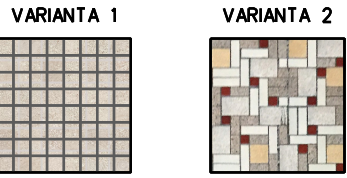


PŮDORYS - VARIANTA 2

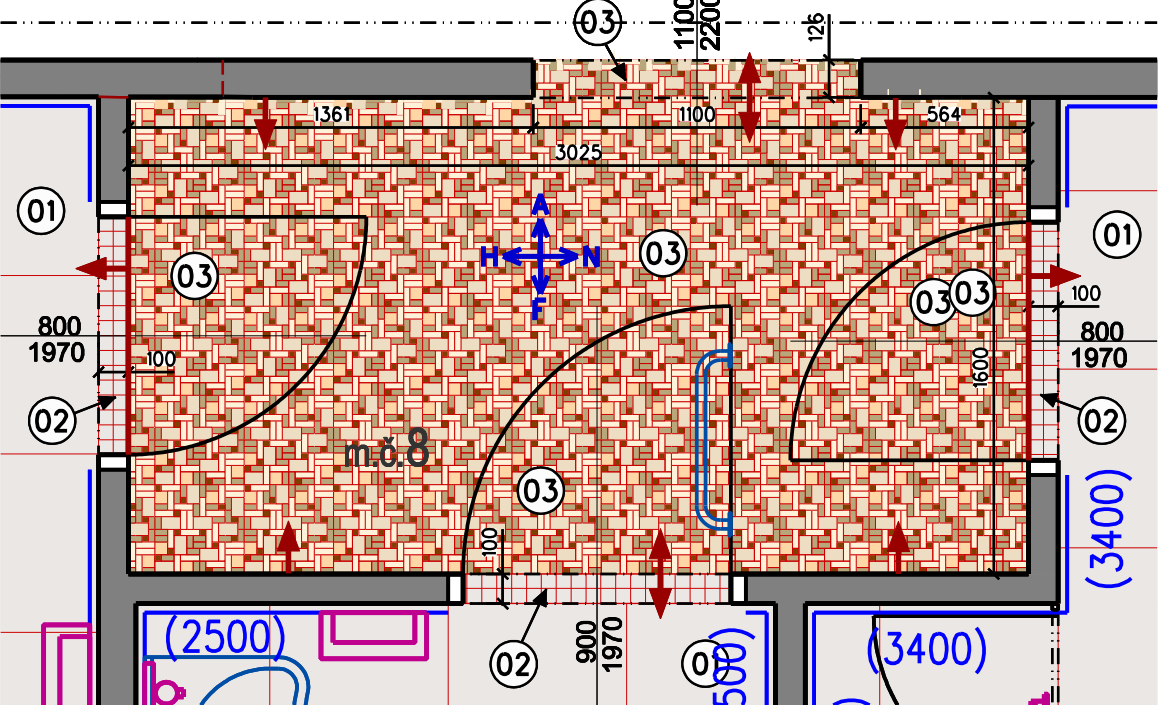


POHLED "N"

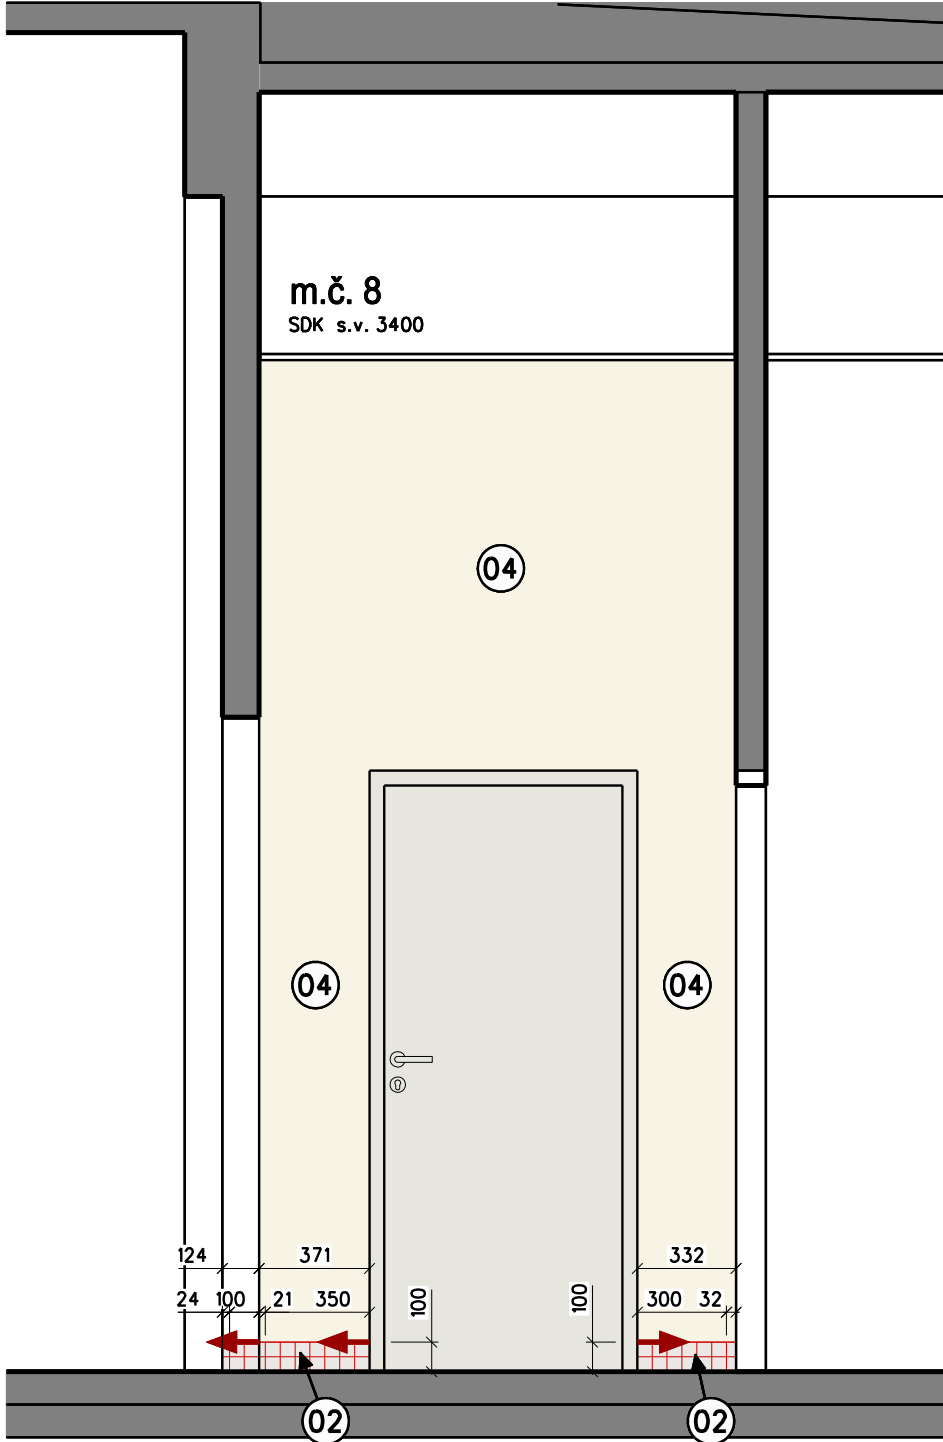

POHLED "A"

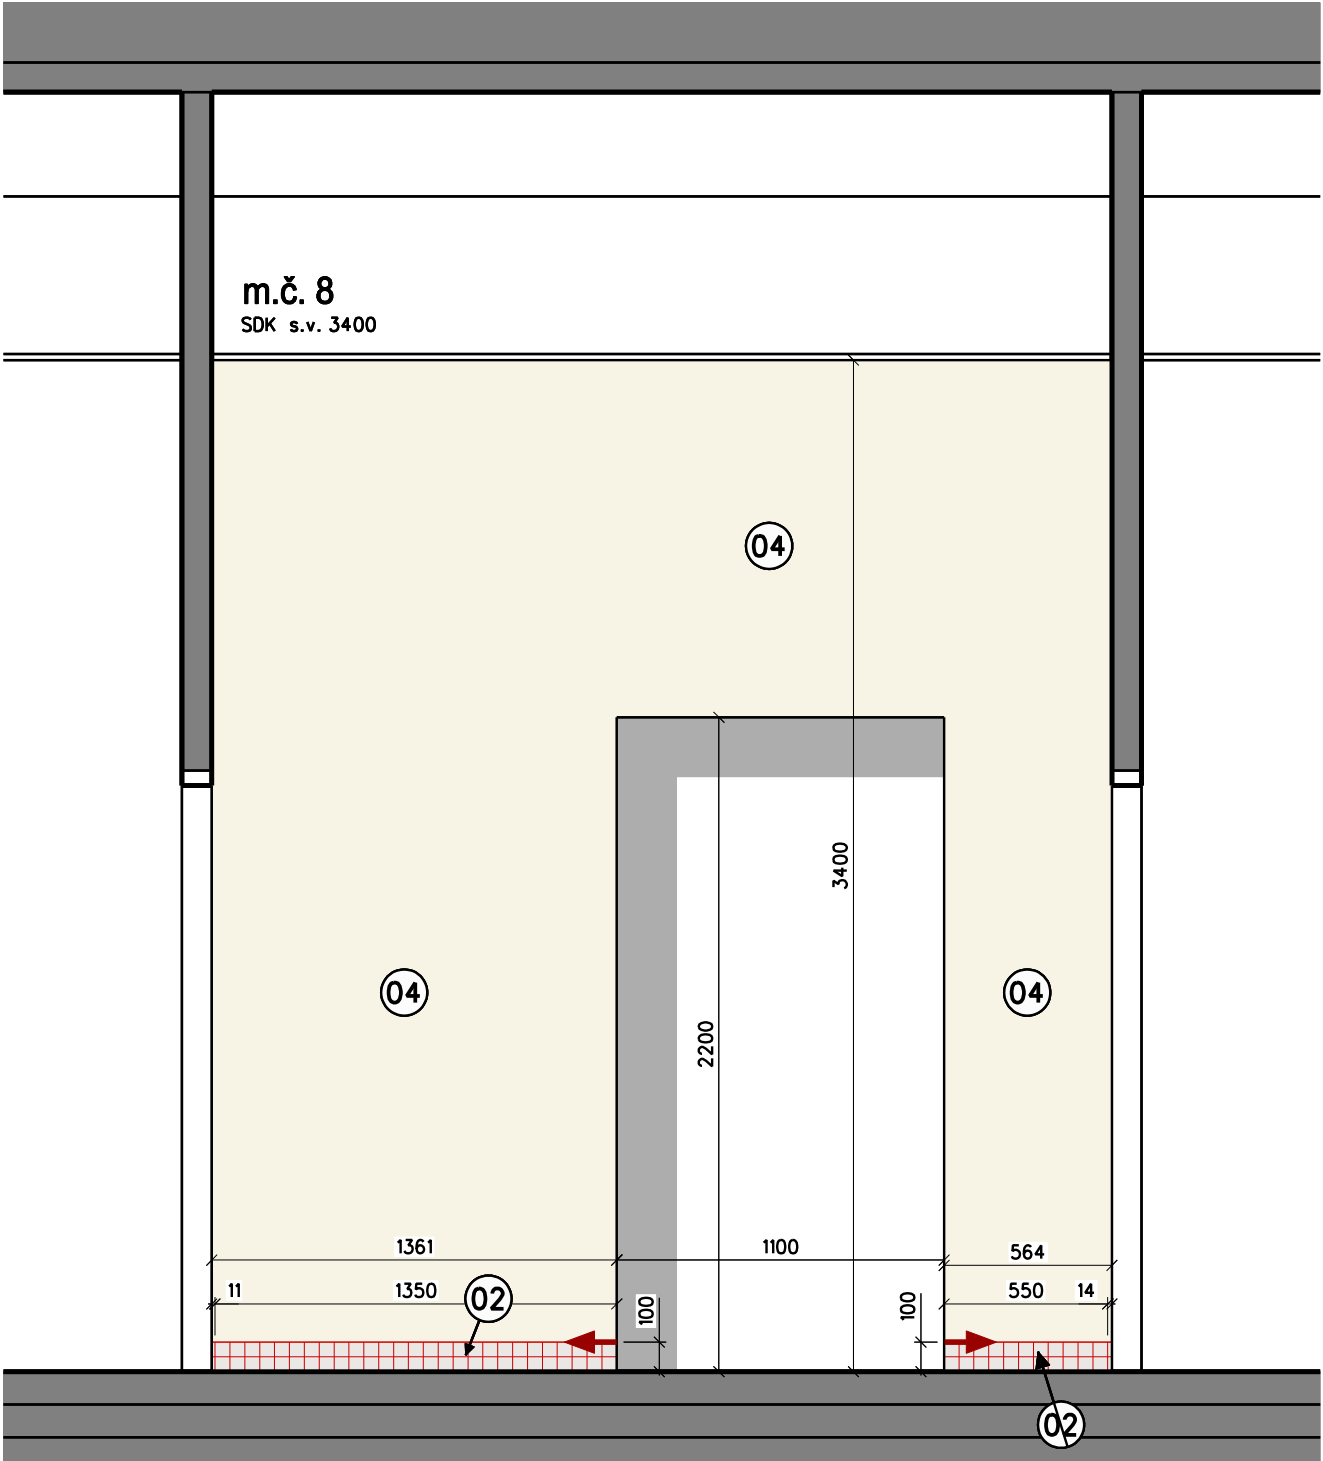

PŮDORYS - VARIANTA 1

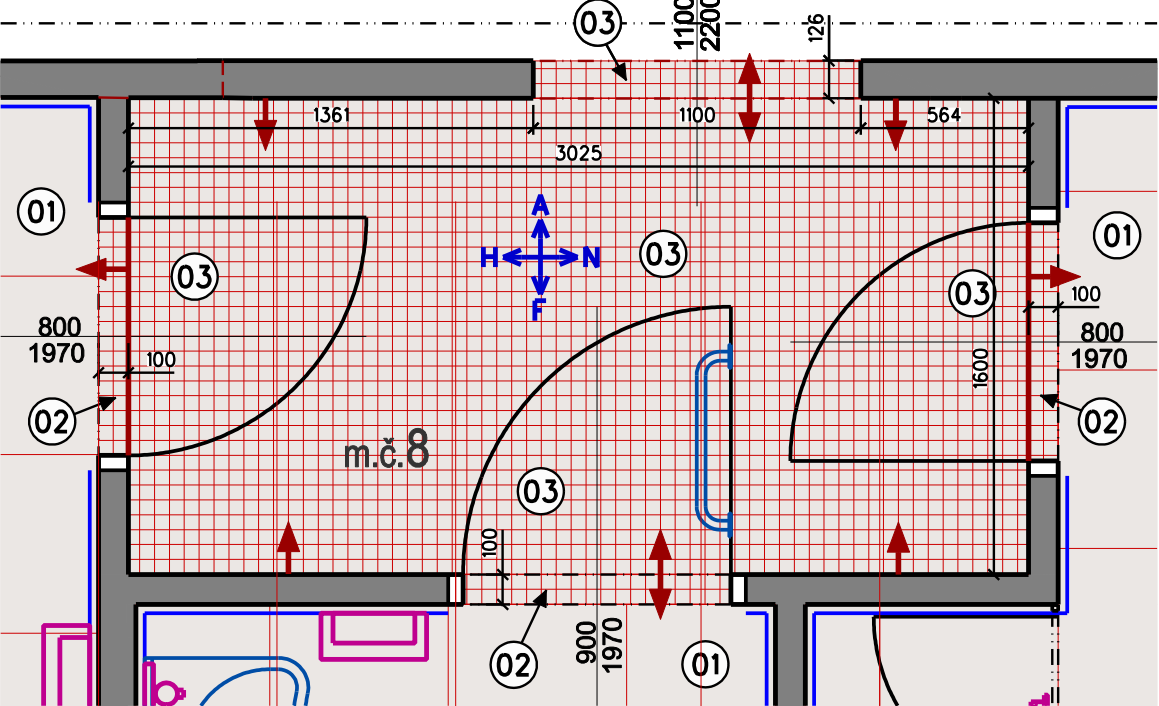

POZNÁMKA :
BARVA DVEŘÍ NAPŘ. FUNDERMAX EXTERIOR 0742 PEBBLE GREY
BARVU ZÁRUBNÍ PŘIZPŮSOBIT BARVĚ DVEŘÍ
BARVA STROPŮ A PODHLEDŮ BÍLÁ RAL 9003
PŘED REALIZACÍ VŠECHNY MATERIÁLY A ODSŤINY
VYVŮZKOVAT A ODSOUHLASIT S INVESTOREM I S ARCHITEKTEM,
U VŠECH KOVÁNÍ PŘEDLOŽIT TYP.
VŠEKÉ ROZMĚRY JSOU ORIENTAČNÍ PŘED REALIZACÍ JE NUTNO
ZAMĚŘIT SKUTEČNÝ STAV PŘEDENÍ STAVBY A PŘIZPŮSOBIT
PŘEDENÍ PROJEKTU SKUTEČNOSTI



VYPRACOVAL S. JURAN	ODP. PROJ. PROFESE ING. P. TUTSCH	HL. INŽ. PROJEKTU ING. ARCH. J. ŠEVČÍK	ARCHITEKT ING. ARCH. J. ŠEVČÍK	 PROST 2000 ZLÍN TR.124/VI 1547, ZLÍN TEL.: 802 716 121 E-mail: tutsch@prost2000.cz AUTORIZOVANÁ PROJEKČNÍ A INŽENÝRSKÁ KANCELÁŘ
MÍSTO STAVBY: ŽDĚR NAD SÁZAVOU				
INVESTOR : MĚSTO ŽDĚR NAD SÁZAVOU				
AKCE: DOKUMENTACE PRO SPOJENÉ ŘÍZENÍ ÚZEMNÍ - STAVEBNÍ A PROVÁDĚNÍ STAVBY				
REKONSTRUKCE VNITŘNÍCH PROSTOR KINA VYSOČINA, 1.ETAPA				
PROFESNÍ DÍL :	SPÁROŘEZ OBKLADŮ A DLAŽEB			
VÝKRES:	m.č. 20 - VSTUP WC			
FORMÁT				5 A4
DATUM				08.2016
STUPEŇ				RDS
MĚŘÍTKO				1:25
ZAK. ČÍSLO:				KZ-06-16
ARCH.C.	PROFESE		C.VÝKRESU	
D.1.1			406	