


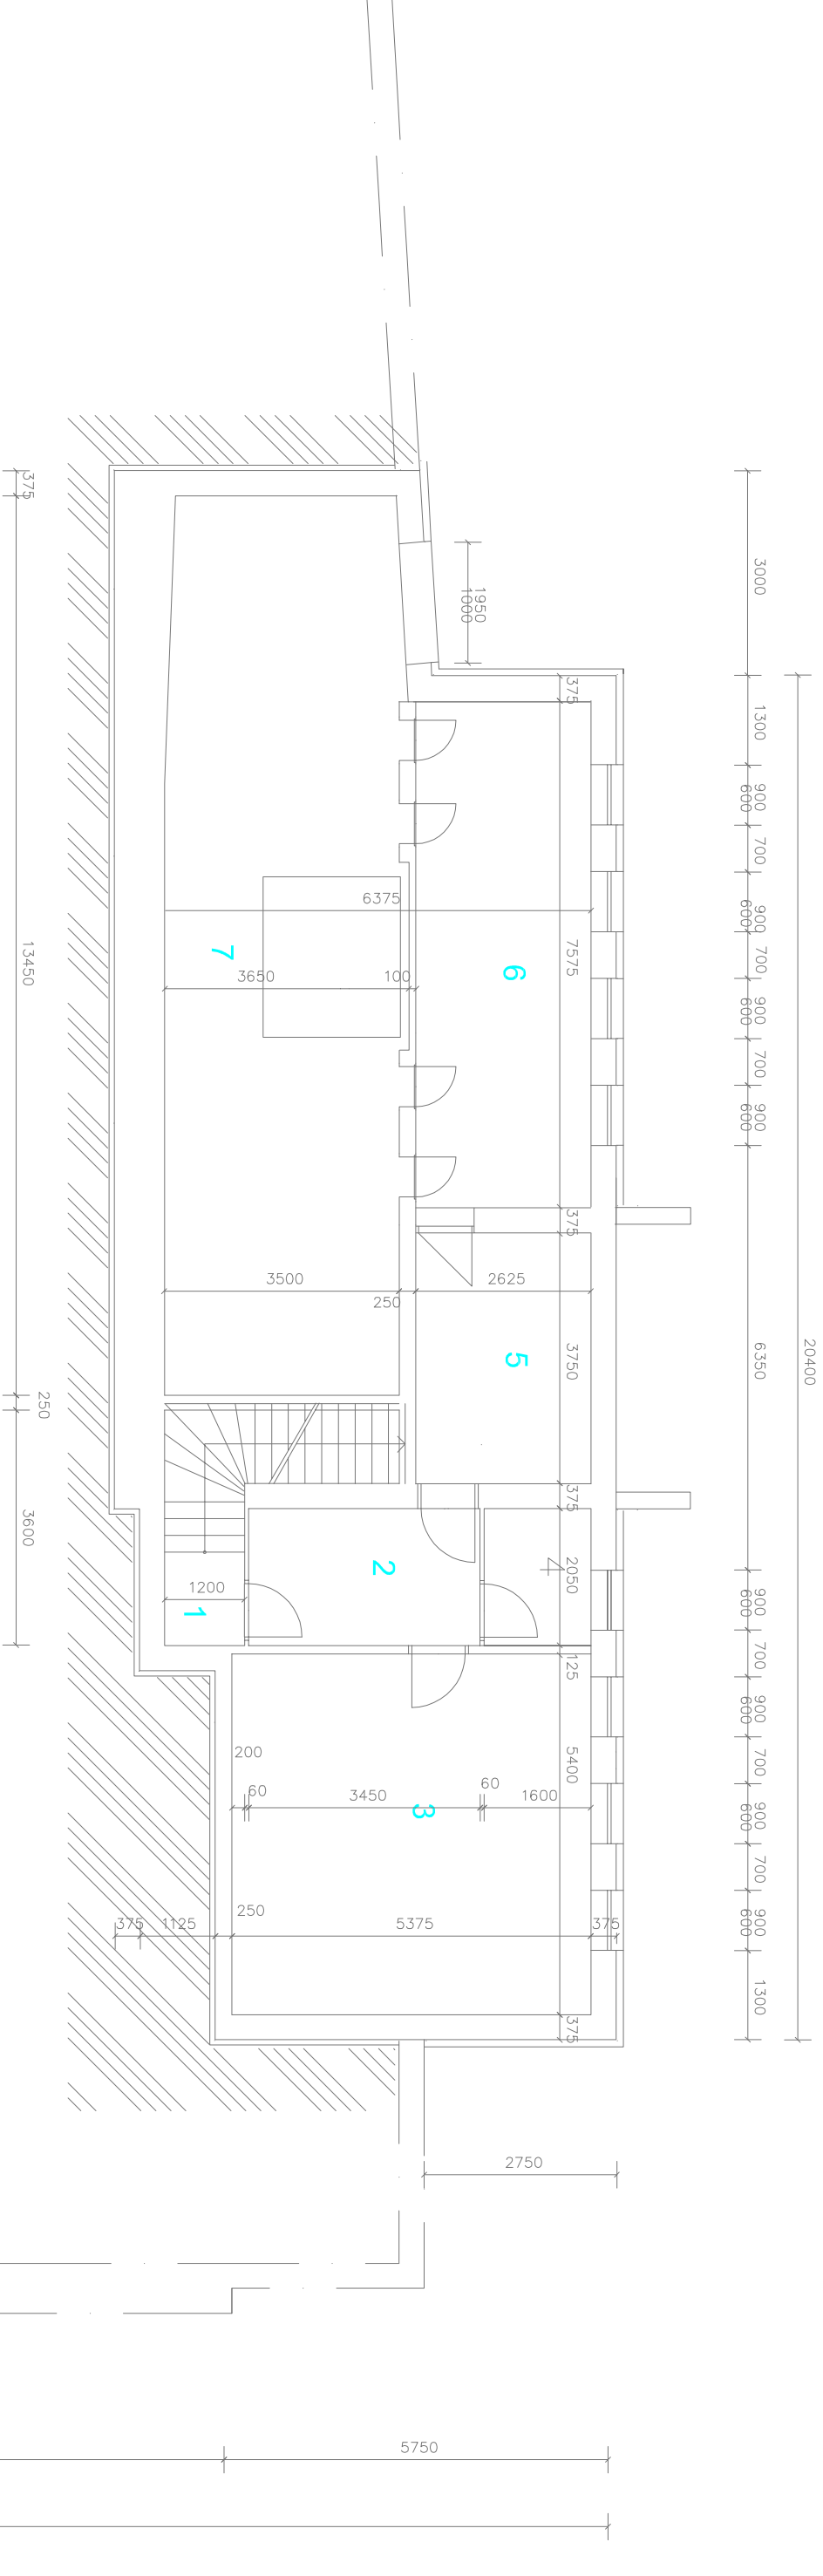

LEGENDA MÍSTNOSTÍ

Č. M.	NÁZEV MÍSTNOSTI	PLOCHA m ²
1	SCHODIŠTĚ DO 1.NP	6,39
2	CHODBA	7,07
3	DÍLNA	29,03
4	SKLAD	3,28
5	SKLAD	9,84
6	VZDUCHOTECHNIKA	19,90
7	VZDUCHOTECHNIKA	47,08

POZNÁMKA:
- ZAPRAVIT OMÍTKY PO PROVEDENÉ ELEKTROINSTALACI
- NOVÉ PROSTORY VYMALOVAT BEŽNÝM ZPŮSOBEM UDRŽBY (BÍLÝ ODSTÍN)



±0,000 = 1.NP

VYPRACOVAL ING.P.TUTSCH		ODP.PROJ.PROFESE ING.P.TUTSCH	HL.INŽ.PROJEKTU ING.ARCH.J.ŠEVČÍK	ARCHITEKT: ING.ARCH.J.ŠEVČÍK
MÍSTO STAVBY:		BRODSKÁ 1000/2, 591 01 ŽDĚR NAD SÁZAVOU		
INVESTOR:		MĚSTO ŽDĚR NAD SÁZAVOU, ŽIŽKOVA 227/1, 591 01 ŽDĚR NAD SÁZAVOU		
AKCE:		DOKUMENTACE PRO SPOLENÉ ŘÍZENÍ ÚZEMNÍ - STAVEBNÍ A PROVÁDĚNÍ STAVBY		
REKONSTRUKCE VNITŘNÍCH PROSTOR				
KINA VYSOČINA, 1.ETAPA				
OBJEKT: SO 01 REKONSTRUKCE VNITŘNÍCH PROSTOR				
PROJEKCI DÍL:		ARCHITEKTONICKÉ A STAVEBNÍ TECHNICKÉ ŘEŠENÍ		
VÝKRES:		PŮDORYS 1.PP		
ARCH.Č.		PROFESE		Č.VÝKRESU
D.1.1				200

PROST

2000