
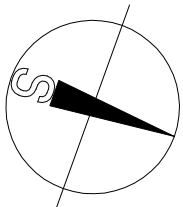
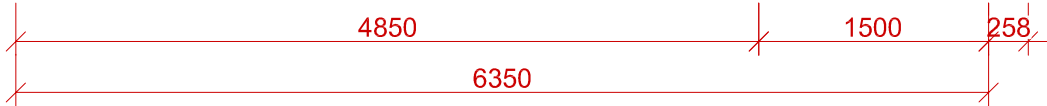


LEGENDA HMOT

	KONSTRUKCE STÁVAJÍCÍ		ŽELEZOBETON
	ZDIVO Z PLNÝCH CIHEL P15, MC 5		BETON PROSTÝ NEBO SLABĚ VYZTUŽ.
	NENOSNÉ PŘÍČKY P10		ŠTĚRKOPÍSEK
	KONSTRUKCE VYBOURANÉ		HUTNĚNÝ ZÁSYP - RECYKLÁT

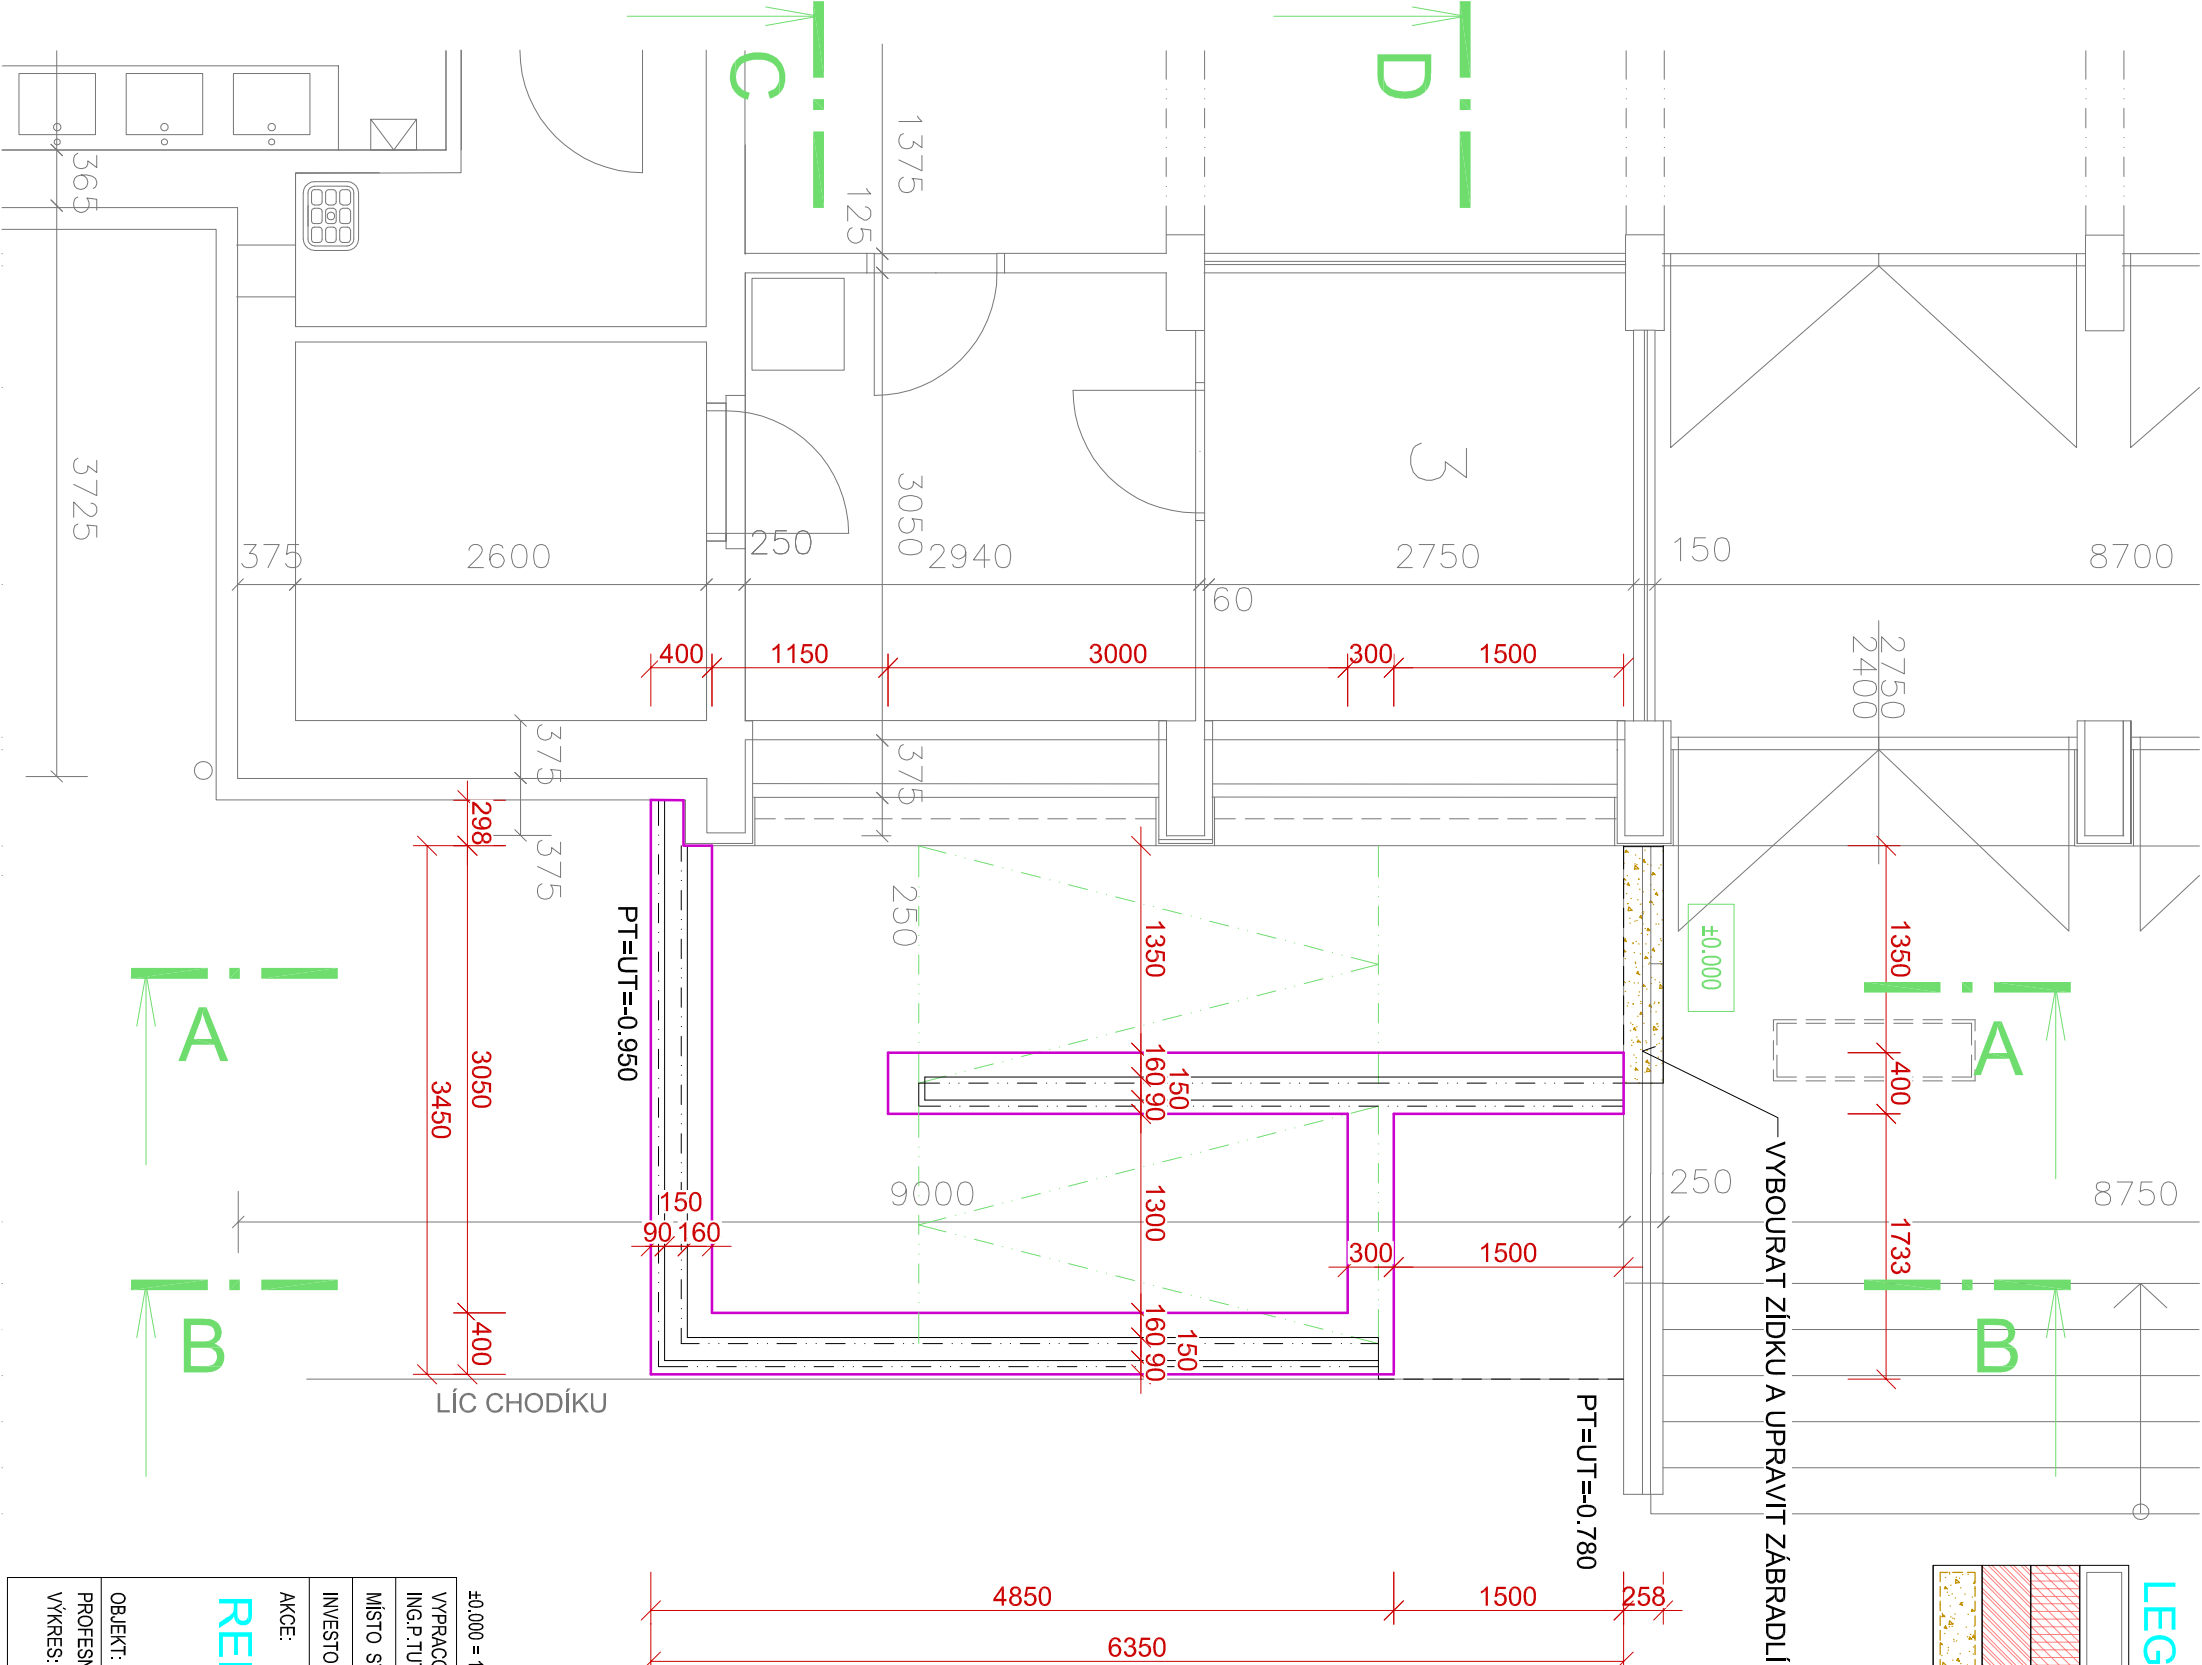

VYPRACOVAL ING.P.TUTSCH		ODP.PROJ.PROFESE ING.P.TUTSCH	HL.INŽ.PROJEKTU ING.ARCH.J.ŠEVČÍK	ARCHITEKT: ING.ARCH.J.ŠEVČÍK
MÍSTO STAVBY:		BRODSKÁ 1000/2, 591 01 ŽDĚR NAD SÁZAVOU		
INVESTOR:	MĚSTO ŽDĚR NAD SÁZAVOU, ŽIŽKOVA 227/1, 591 01 ŽDĚR NAD SÁZAVOU			
AKCE:	DOKUMENTACE PRO SPOJENÉ ŘÍZENÍ ÚZEMNÍ - STAVEBNÍ A PROVÁDĚNÍ STAVBY			
REKONSTRUKCE VNITŘNÍCH PROSTOR KINA VYSOČINA, 1.ETAPA				
OBJEKT:	SO 02 VNĚJŠÍ RAMPY			
PROFESNÍ DÍL:	ARCHITECTONICKÉ A STAVEBNÍ TECHNICKÉ ŘEŠENÍ			
VÝKRES:	ZÁKLADY VNĚJŠÍ RAMPY			
 PROST 2000 ZL.N TRĚBATI 1547, ZL.N TEL.: 602 716 121 E-mail: tusch@prost2000.cz AUTORIZOVANÁ PROJEKČNÍ A INŽENYRSKÁ KANCELÁŘ				
FORMÁT			244	
DATUM			07.2016	
STUPĚŇ			DUR, DSP, DPS	
MĚŘÍTKO			1:50	
ZAKÁZKOVÉ ČÍSLO			KZ-06-16	
ARCH. Č.	PROFESE	Č. VÝKRESU		
D.1.1		204.1		