


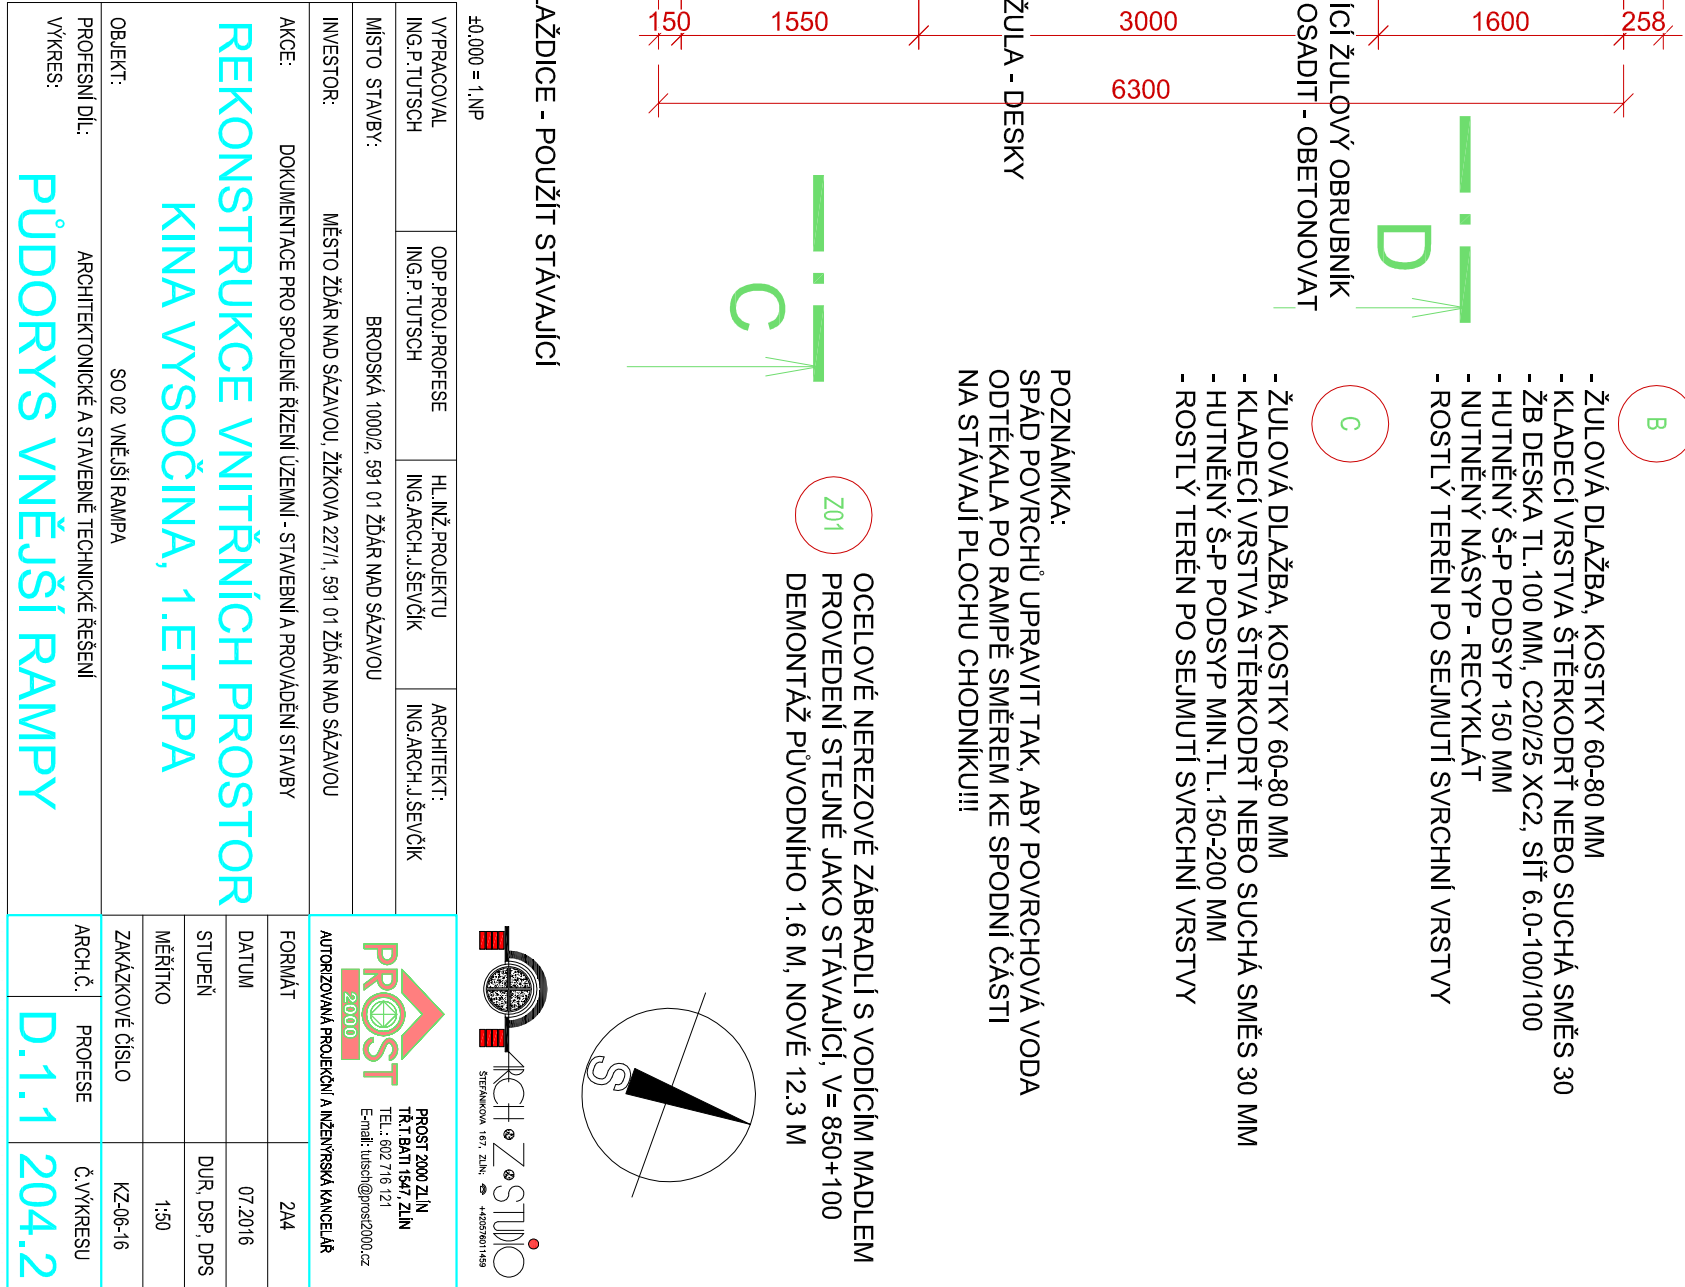


- ŽULOVÁ DESKA (ZDRSNĚNÝ PROTISKL.POV.RCH) TL.50 (40) MM
- VELKOFORMATOVÝ ROZMĚR, LEPENÁ NA PODKLAD
- NOP.FÓLIE + VYROVNÁVACÍ A SPÁDOVÁ VRSTVA CEM.POTĚR 30 MM
- ŽB DESKA TL.100 MM, C20/25 XC2, SÍŤ 6.0-100/100
- HUTNĚNÝ Š-P PODSYP 150 MM
- NUTNĚNÝ NÁSYP - RECYKLÁT
- ROSTLÝ TERÉN PO SEJMUTÍ SVRCHNÍ VRSTVY

- ŽULOVÁ/DLAŽBA, KOSTKY 60-80 MM
- KLADECI VRSTVA ŠTĚRKODŮ NEBO SUCHÁ SMĚS 30
- ŽB DESKA TL.100 MM, C20/25 XC2, SÍŤ 6.0-100/100
- HUTNĚNÝ Š-P PODSYP 150 MM
- NUTNĚNÝ NÁSPY - RECYKLÁT
- ROSTLÝ TERÉN PO SEJMUTÍ SVRCHNÍ VRSTVY

- ŽULOVÁ DLAŽBA, KOSTKY 60-80 MM
- KLADECI VRSTVA ŠTĚRKODRŤ NEBO SUCHÁ SMĚS 30 MM
- HUTNĚNÝ Š-P PODSYP MIN. TL. 150-200 MM
- ROSTLÝ TERÉN PO SEJMUTÍ SVRCHNÍ VRSTVY

POZNÁMKA:
SPÁD PLOCHŮ UPRAVIT TAK, ABY PLOCHOVÁ VODA
ODTÉKALA PO RAMPĚ SMĚREM KE SPODNÍ ČÁSTI
NA STÁVAJÍ PLOCHU CHODNÍKU!!!

201
OCELOVÉ NEREZOVÉ ZABRADLÍ S VODICÍM MADLEM
PROVEDENÍ STEJNÉ JAKO STÁVAJÍCÍ, V= 850+100
DEMONTÁŽ PŮVODNÍHO 1.6 M, NOVÉ 12.3 M

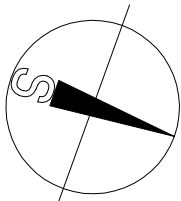

INVESTOR:	MESTO ZDAR NAD SÁZAVOU		
MÍSTO STAVBY:	BRODSKÁ 1000/2, 591 01 ŽDAR NAD SÁZAVOU		
VYPRACOVANÍNG.P. JUTISCH	ODP. PROJ. PROFESE ING. P. JUTISCH	HL. INŽ. PROJEKTU ING. ARCH. J. ŠEVČÍK	ARCHITEKT: ING. ARCH. J. ŠEVČÍK



PROST 2000 ZLN
TŘETÍ BATI 156/7, ZLN
TEL.: 602 716 121
E-mail: jutischn@prost2000.cz

AUTORIZOVANÁ PROJEKČNÍ A INŽENÝRSKÁ KANCELÁŘ

REKONSTRUKCE VNITŘNÍCH PROSTORŮ KINA VYSOČINA, 1. ETAPA

OBJEKT: SO 02 VNĚJŠÍ RAMPY

PROFESNÍ DL: ARCHITEKTONICKÉ A STAVEBNÉ TECHNICKÉ ŘEŠEN

VÝKRES:

PŮDORYS VNĚJŠÍ RAMPY

ARCH.Č.	PROFESE
---------	---------

D.1.1 204.2