ŘEZ A-A

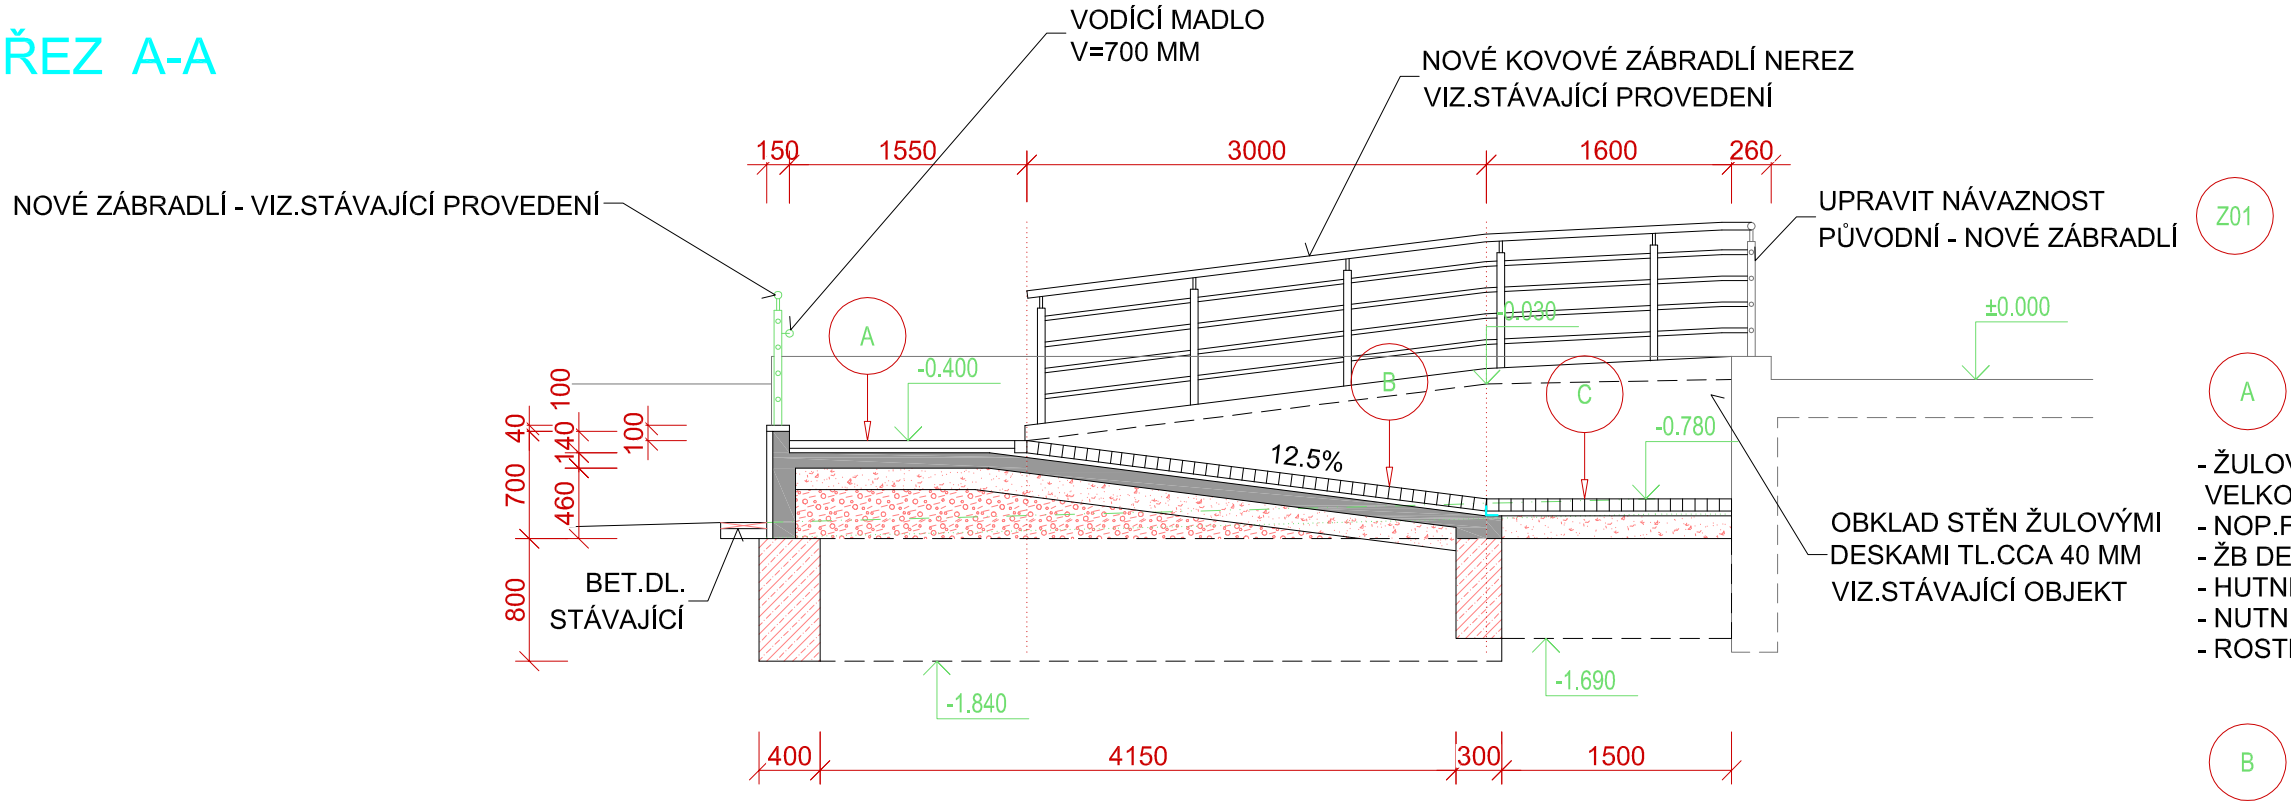

A

- ŽULOVÁ DESKA (ZDRSNĚNÝ PROTISKL.POVRCH) TL.50 (40) MM
  VELKOFORMÁTOVÝ ROZMĚR, LEPENÁ NA PODKLAD
- NOP.FÓLIE + VYROVNÁVACÍ A SPÁDOVÁ VRSTVA CEM.POTĚR 30 MM
- ŽB DESKA TL.100 MM, C20/25 XC2, SÍŤ 6.0-100/100
- HUTNĚNÝ Š-P PODSYP 150 MM
- NUTNĚNÝ NÁSYP - RECYKLÁT
- ROSTLÝ TERÉN PO SEJMUTÍ SVRCHNÍ VRSTVY

B

- ŽULOVÁ DLAŽBA, KOSTKY 60-80 MM
- KLADECÍ VRSTVA ŠTĚRKODRŤ NEBO SUCHÁ SMĚS 30
- ŽB DESKA TL.100 MM, C20/25 XC2, SÍŤ 6.0-100/100
- HUTNĚNÝ Š-P PODSYP 150 MM
- NUTNĚNÝ NÁSYP - RECYKLÁT
- ROSTLÝ TERÉN PO SEJMUTÍ SVRCHNÍ VRSTVY

ŘEZ B-B

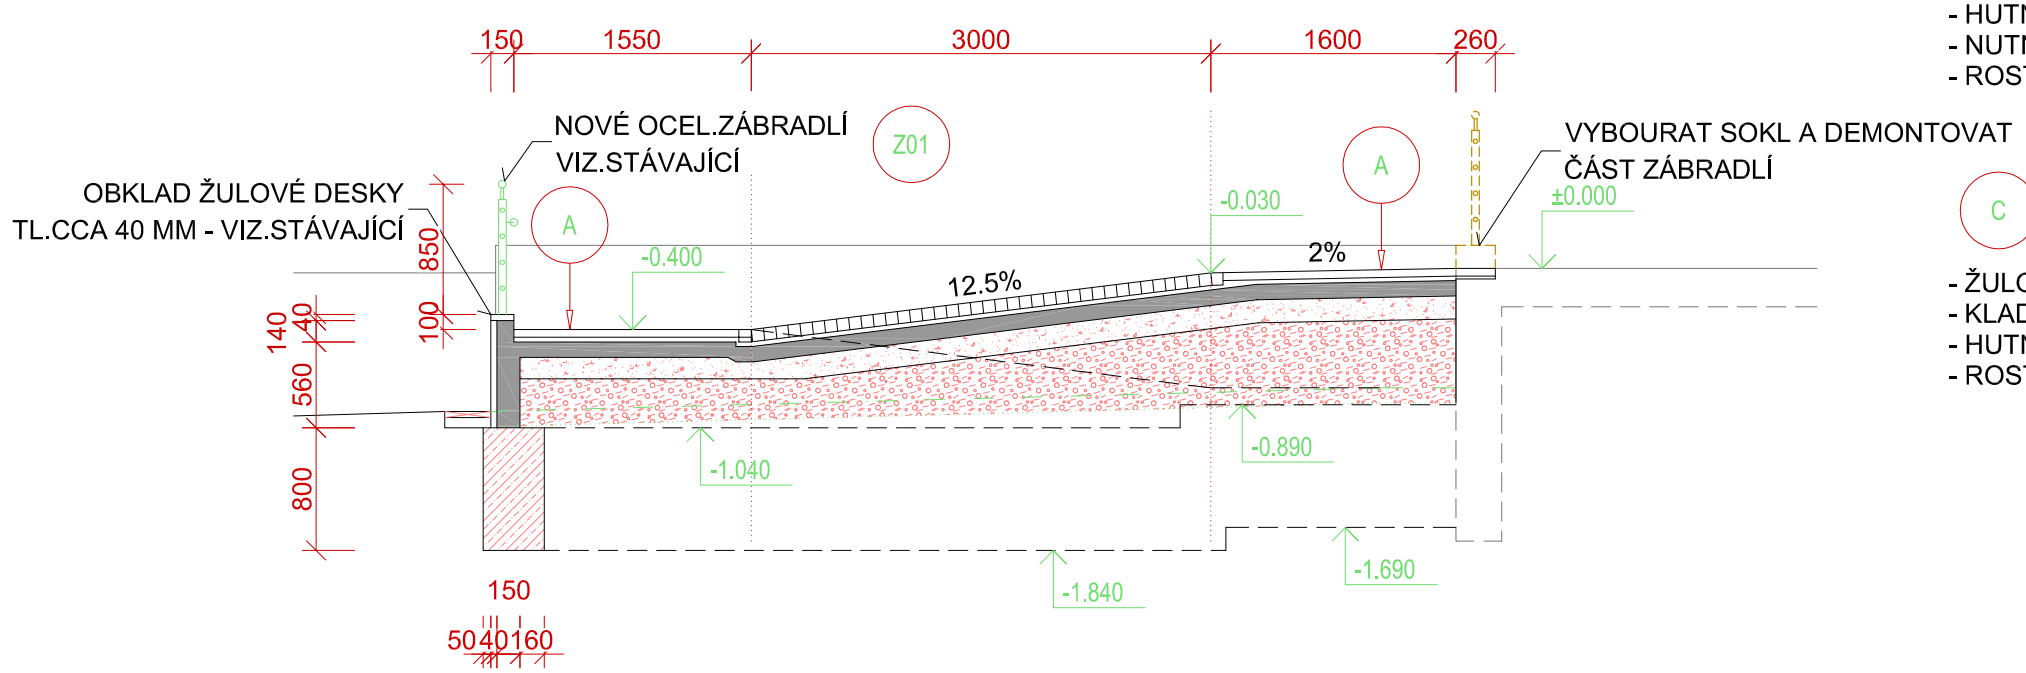

C

- ŽULOVÁ DLAŽBA, KOSTKY 60-80 MM
- KLADECÍ VRSTVA ŠTĚRKODRŤ NEBO SUCHÁ SMĚS 30 MM
- HUTNĚNÝ Š-P PODSYP MIN.TL.150-200 MM
- ROSTLÝ TERÉN PO SEJMUTÍ SVRCHNÍ VRSTVY

Z01 OCELOVÉ NEREZOVÉ ZÁBRADLÍ S VODÍCÍM MADLEM
PROVEDENÍ STEJNÉ JAKO STÁVAJÍCÍ, V= 850+100
DEMONTÁŽ PŮVODNÍHO 1.6 M, NOVÉ 12.3 M

LEGENDA HMOT

	KONSTRUKCE STÁVAJÍCÍ		ŽELEZOBETON
	ZDIVO Z PLNÝCH CIHEL P15, MC 5		BETON PROSTÝ NEBO SLABĚ VYZTUŽ.
	NENOSNÉ PŘÍČKY P10		ŠTĚRKOPÍSEK
	KONSTRUKCE VYBOURANÉ		HUTNĚNÝ ZÁSYP - RECYKLÁT

±0.000 = 1.NP

VYPRACOVAL ING.P.TUTSCH	ODP.PROJ.PROFESE ING.P.TUTSCH	HL.INŽ.PROJEKTU ING.ARCH.J.ŠEVČÍK	ARCHITEKT: ING.ARCH.J.ŠEVČÍK
MÍSTO STAVBY:	BRODSKÁ 1000/2, 591 01 ŽĎÁR NAD SÁZAVOU		
INVESTOR:	MĚSTO ŽĎÁR NAD SÁZAVOU, ŽIŽKOVA 227/1, 591 01 ŽĎÁR NAD SÁZAVOU		
AKCE:	DOKUMENTACE PRO SPOJENÉ ŘÍZENÍ ÚZEMNÍ - STAVEBNÍ A PROVÁDĚNÍ STAVBY		
	REKONSTRUKCE VNITŘNÍCH PROSTOR KINA VYSOČINA, 1.ETAPA		
OBJEKT:	SO 02 VNĚJŠÍ RAMPA		
PROFESNÍ DÍL:	ARCHITEKTONICKÉ A STAVEBNĚ TECHNICKÉ ŘEŠENÍ		
VÝKRES:	ŘEZY A-A, B-B		

ARCH Z STUDIO
ŠTEFÁNIKOVA 167, ZLÍN; +420576011459

PROST 2000 ZLÍN
TŘ.T.BATI 1547, ZLÍN
TEL.: 602 716 121
E-mail: tutsch@prost2000.cz
AUTORIZOVANÁ PROJEKČNÍ A INŽENÝRSKÁ KANCELÁŘ

FORMÁT	2A4
DATUM	07.2016
STUPEŇ	DUR, DSP, DPS
MĚŘÍTKO	1:50
ZAKÁZKOVÉ ČÍSLO	KZ-06-16

ARCH.Č.	PROFESE	Č.VÝKRESU
	D.1.1	204.3