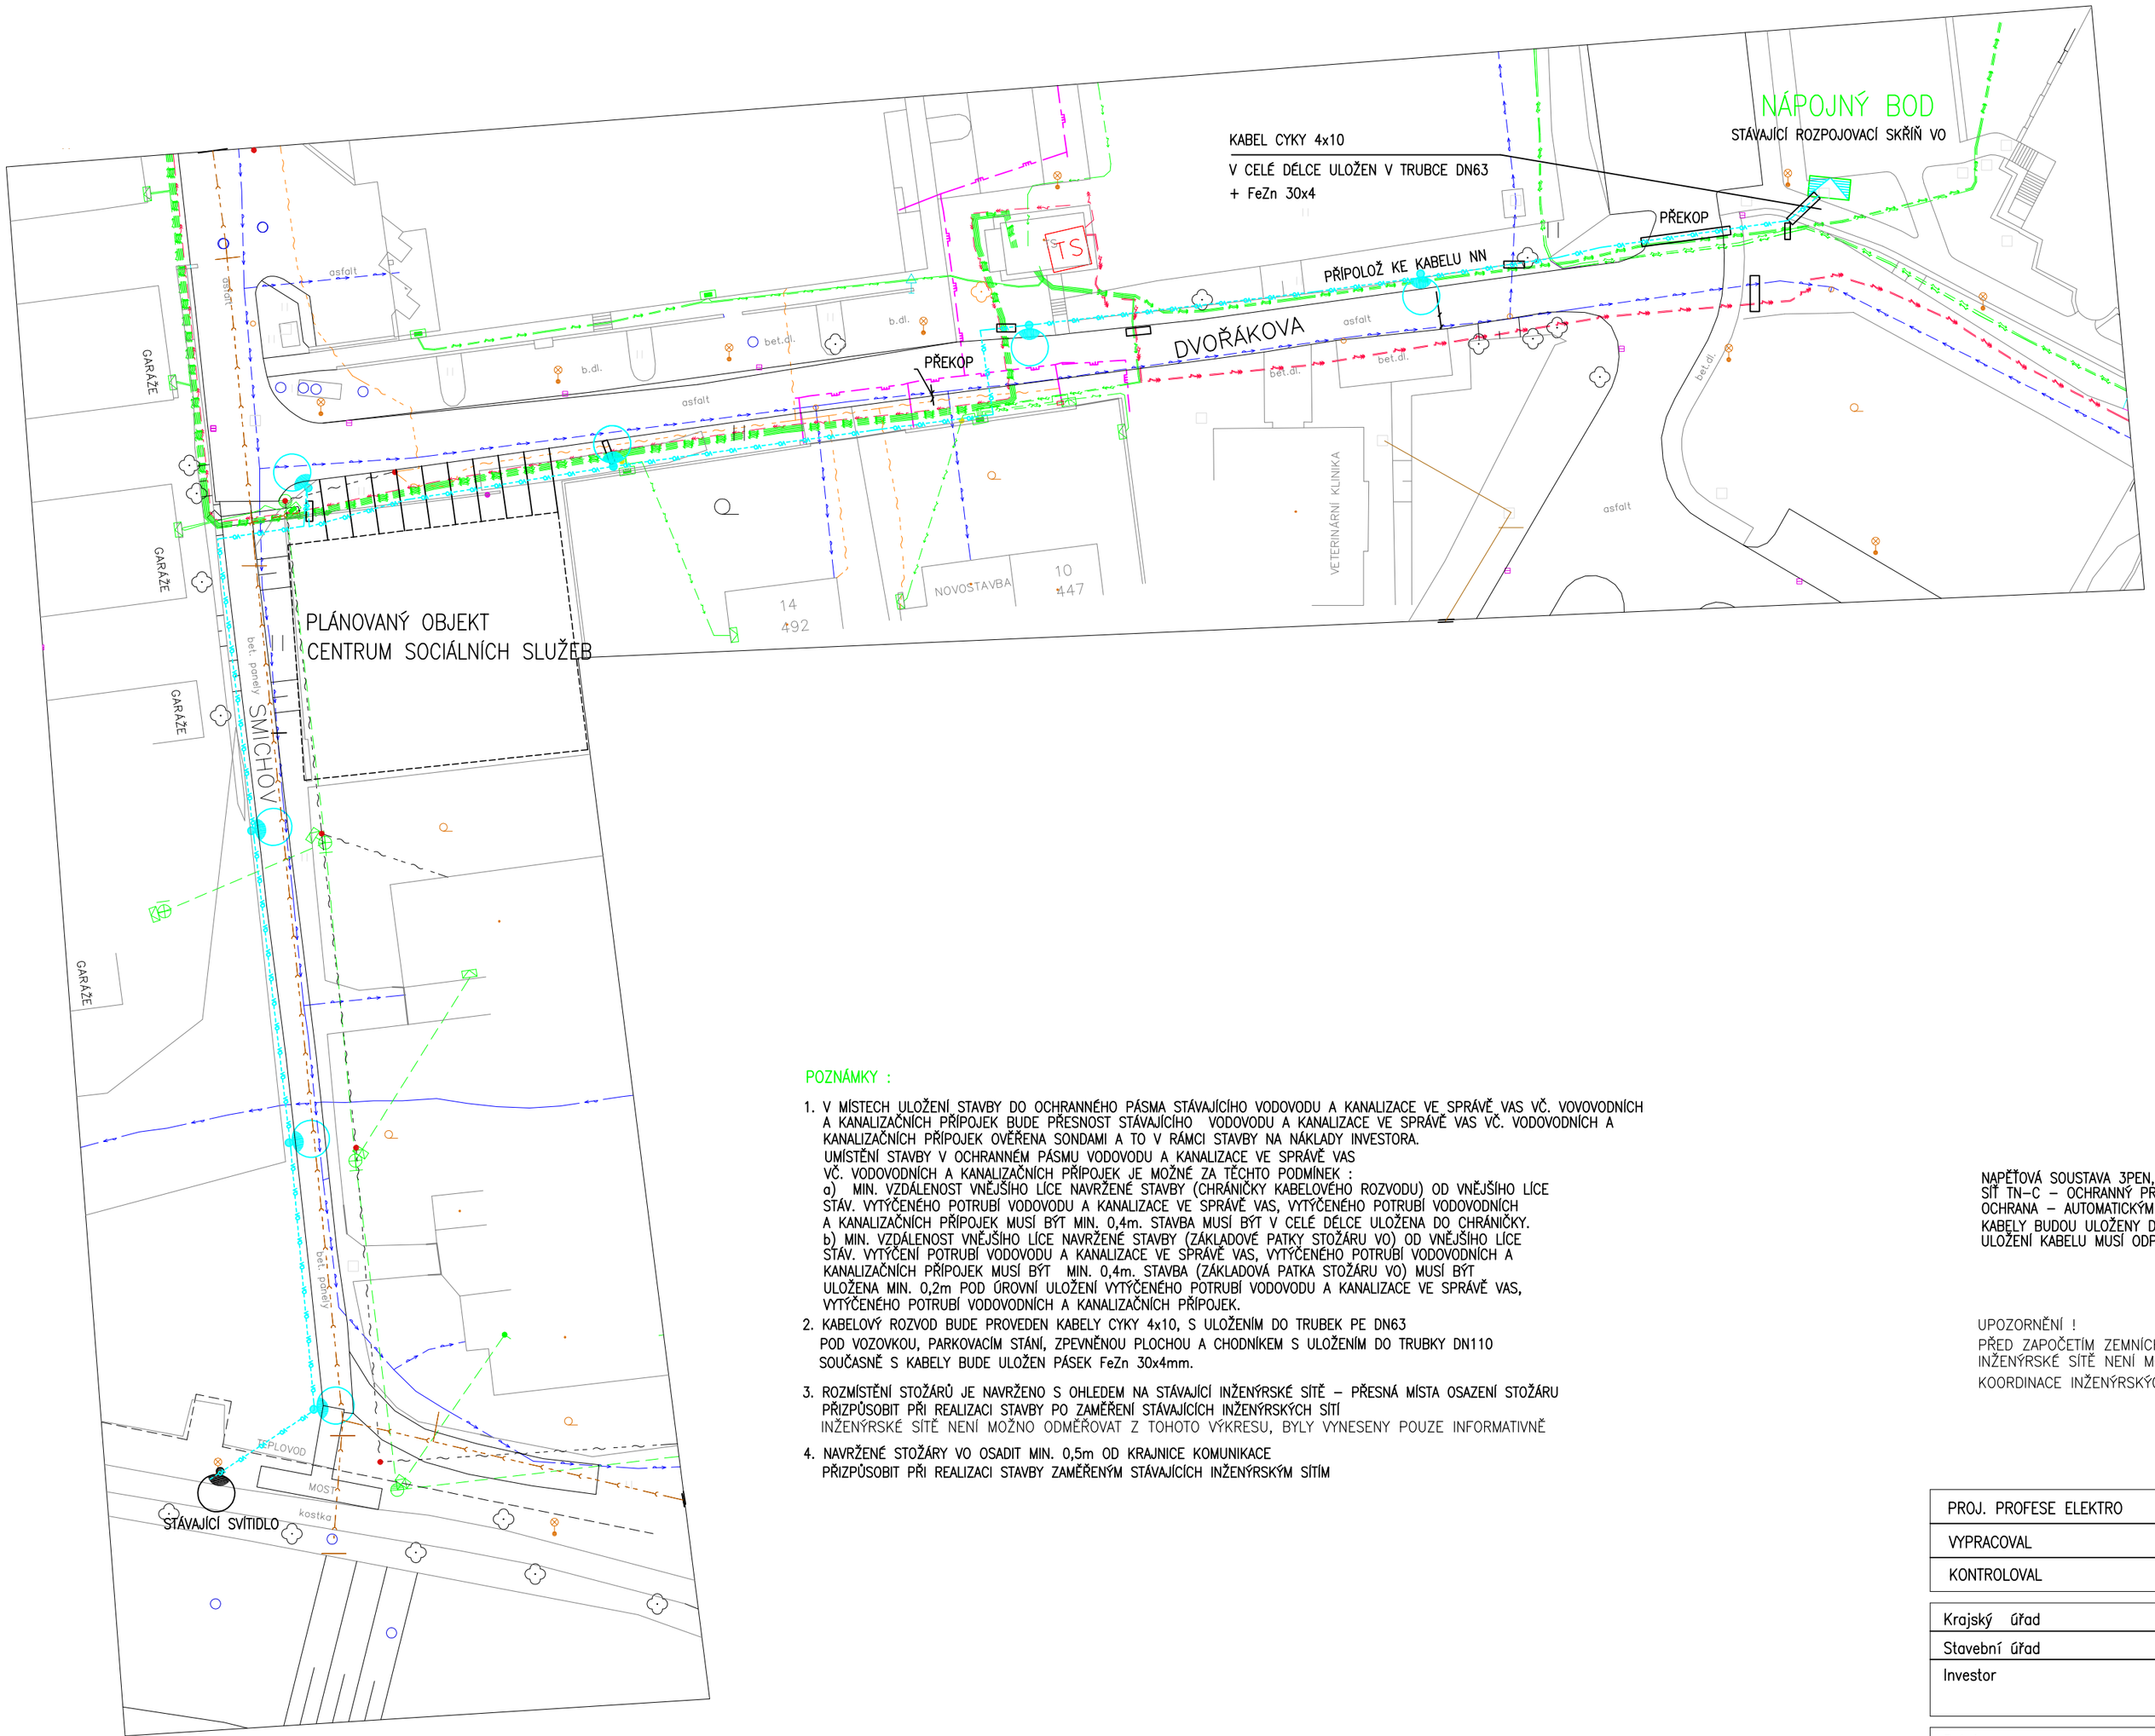

LEGENDA :

- NTL PLYNOVOD
- PODZEMNÍ SLABOPROUDÝ ROZVOD
- NADZEMNÍ SLABOPROUDÝ ROZVOD
- PODZEMNÍ KABELOVÉ VEDENÍ NN
- NADZEMNÍ KABELOVÉ VEDENÍ NN
- KABELOVÉ VEDENÍ VN
- VODOVOD
- HORKOVOD
- NAVRŽENÉ KABELOVÉ VEDENÍ VO

- SVÍTIDLO – ULIČNÍ TYP LED 38W – NAPŘ. VIZ PŘÍLOHA KATALOGOVÝ LIST – STOŽÁR 5m
- STÁVAJÍCÍ SVÍTIDLO
- STÁVAJÍCÍ ROZPOJOVACÍ SKŘÍŇ VO

POZNÁMKY :

1. V MÍSTECH ULOŽENÍ STAVBY DO OCHRANNÉHO PÁSMA STÁVAJÍCÍHO VODOVODU A KANALIZACE VE SPRÁVĚ VAS VČ. VOVOVODNÍCH A KANALIZAČNÍCH PŘÍPOJEK BUDE PŘESNOST STÁVAJÍCÍHO VODOVODU A KANALIZACE VE SPRÁVĚ VAS VČ. VODOVODNÍCH A KANALIZAČNÍCH PŘÍPOJEK OVĚŘENA SONDAMI A TO V RÁMCI STAVBY NA NÁKLADY INVESTORA.
   UMÍSTĚNÍ STAVBY V OCHRANNÉM PÁSMU VODOVODU A KANALIZACE VE SPRÁVĚ VAS
   VČ. VODOVODNÍCH A KANALIZAČNÍCH PŘÍPOJEK JE MOŽNÉ ZA TĚCHTO PODMÍNEK :
   a) MIN. VZDÁLENOST VNĚJŠÍHO LÍCE NAVRŽENÉ STAVBY (CHRÁNIČKY KABELOVÉHO ROZVODU) OD VNĚJŠÍHO LÍCE STÁV. VYTÝČENÉHO POTRUBÍ VODOVODU A KANALIZACE VE SPRÁVĚ VAS, VYTÝČENÉHO POTRUBÍ VODOVODNÍCH A KANALIZAČNÍCH PŘÍPOJEK MUSÍ BÝT MIN. 0,4m. STAVBA MUSÍ BÝT V CELÉ DÉLCE ULOŽENA DO CHRÁNIČKY.
   b) MIN. VZDÁLENOST VNĚJŠÍHO LÍCE NAVRŽENÉ STAVBY (ZÁKLADOVÉ PATKY STOŽÁRU VO) OD VNĚJŠÍHO LÍCE STÁV. VYTÝČENÍ POTRUBÍ VODOVODU A KANALIZACE VE SPRÁVĚ VAS, VYTÝČENÉHO POTRUBÍ VODOVODNÍCH A KANALIZAČNÍCH PŘÍPOJEK MUSÍ BÝT MIN. 0,4m. STAVBA (ZÁKLADOVÁ PATKA STOŽÁRU VO) MUSÍ BÝT ULOŽENA MIN. 0,2m POD ÚROVNÍ ULOŽENÍ VYTÝČENÉHO POTRUBÍ VODOVODU A KANALIZACE VE SPRÁVĚ VAS, VYTÝČENÉHO POTRUBÍ VODOVODNÍCH A KANALIZAČNÍCH PŘÍPOJEK.
2. KABELOVÝ ROZVOD BUDE PROVEDEN KABELY CYKY 4x10, S ULOŽENÍM DO TRUBEK PE DN63
   POD VOZOVKOU, PARKOVACÍM STÁNÍ, ZPEVNĚNOU PLOCHOU A CHODNÍKEM S ULOŽENÍM DO TRUBKY DN110
   SOUČASNĚ S KABELY BUDE ULOŽEN PÁSEK FeZn 30x4mm.
3. ROZMÍSTĚNÍ STOŽÁRŮ JE NAVRŽENO S OHLEDEM NA STÁVAJÍCÍ INŽENÝRSKÉ SÍTĚ – PŘESNÁ MÍSTA OSAZENÍ STOŽÁRU PŘIZPŮSOBIT PŘI REALIZACI STAVBY PO ZAMĚŘENÍ STÁVAJÍCÍCH INŽENÝRSKÝCH SÍTÍ
   INŽENÝRSKÉ SÍTĚ NENÍ MOŽNO ODMĚŘOVAT Z TOHOTO VÝKRESU, BYLY VYNESENY POUZE INFORMATIVNĚ
4. NAVRŽENÉ STOŽÁRY VO OSADIT MIN. 0,5m OD KRAJNICE KOMUNIKACE
   PŘIZPŮSOBIT PŘI REALIZACI STAVBY ZAMĚŘENÝM STÁVAJÍCÍCH INŽENÝRSKÝM SÍTÍM

NAPĚŤOVÁ SOUSTAVA 3PEN, AC, 400/230V, 50Hz
SÍŤ TN-C – OCHRANNÝ PRVEK POJISTKA
OCHRANA – AUTOMATICKÝM ODPOJENÍM OD ZDROJE
KABELY BUDOU ULOŽENY DO TRUBKY AROT d100.
ULOŽENÍ KABELU MUSÍ ODPOVÍDAT ČSN 33 2000-5-52, ČSN 736005.

UPOZORNĚNÍ !
PŘED ZAPOČETÍM ZEMNÍCH PRACÍ JE NUTNO VYTÝČIT VEŠKERÉ PODZEMNÍ SÍTĚ
INŽENÝRSKÉ SÍTĚ NENÍ MOŽNO ODMĚŘOVAT Z TOHOTO VÝKRESU, BYLY VYNESENY POUZE INFORMATIVNĚ
KOORDINACE INŽENÝRSKÝCH SÍTÍ NENÍ PŘEDMĚTEM TÉTO PD

PROJ. PROFESE ELEKTRO	Večeřová Alexandra	ALEXANDRA VEČEŘOVÁ Chelčického 2150/26 591 01 Žďár nad Sázavou IČO : 62836781 mobil.: 776 649 511 e-mail:vecerova@unet.cz
VYPRACOVAL	Večeřová Alexandra	
KONTROLOVAL	Novotný Jaroslav	

Krajský úřad	Jihlava	Obec Žďár nad Sázavou
Stavební úřad	Žďár nad Sázavou	
Investor	Město Žďár nad Sázavou, Žižkova 227/1, 591 01 Žďár nad Sázavou	

D.1.4.	Technika prostředí staveb – silnoproudá elektrotechnika
Inženýrský objekt	VEŘEJNÍ OSVĚTLENÍ

STAVEBNÍ ÚPRAVY VEŘEJNÉHO OSVĚTLENÍ V UL. SMÍCHOV A ROZŠÍŘENÍ VEŘEJNÉHO OSVĚTLENÍ V UL. DVOŘÁKOVA

	ÚČEL:	MĚŘÍTKO:	ČÍS.VÝKRESU
SITUAČNÍ VÝKRES ELEKTRICKÝCH ROZVODŮ	DPS	1:500	D.1.4.2