
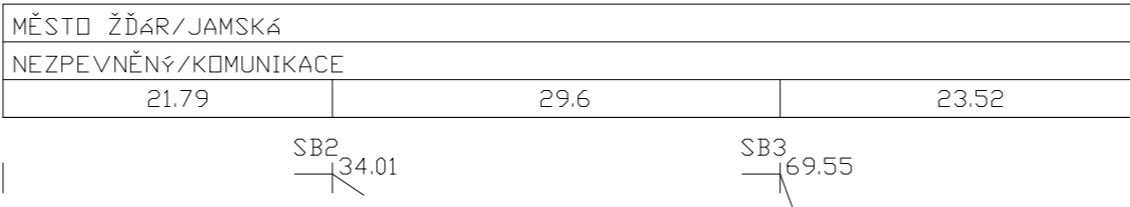


PŘELOŽKA VODOVODU TLT DN250mm



MĚŘÍTKO DĚLEK 1 :500
MĚŘÍTKO VÝŠEK 1 :100

HLOUBKA VÝKOPU
HLOUBKA DNA POTRUBÍ
KÓTA DNA POTRUBÍ
KÓTA UPRAVENÉHO TERÉNU
KÓTA ROSTLÉHO TERÉNU
Srovn. rovina (m n.m.)
STANIČENÍ (KM)

SKLON (o/oo) NA DÉLKU(m)
MATERIAL PROFIL(mm)-DÉLKA(m)

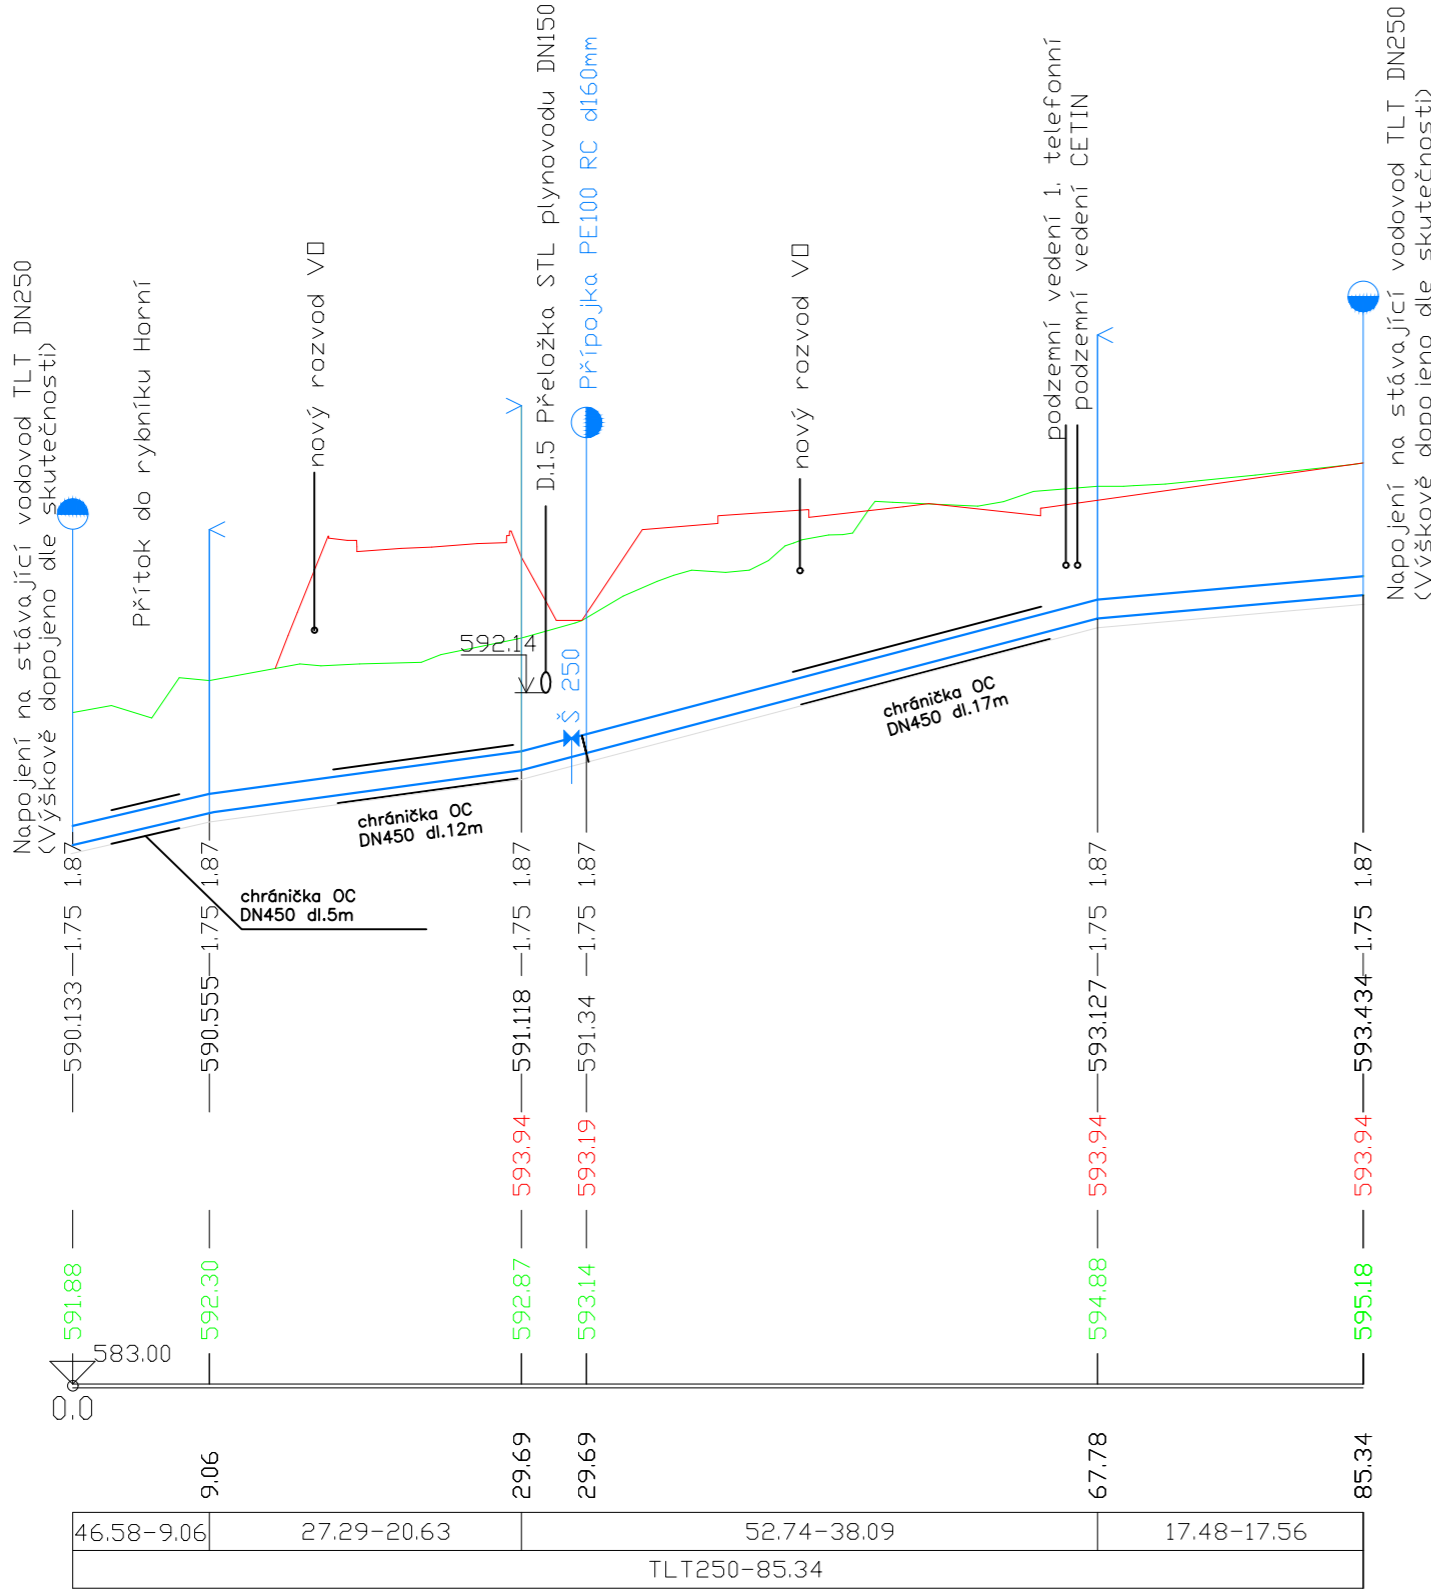

PŘELOŽKA VODOVODU TLT DN500mm

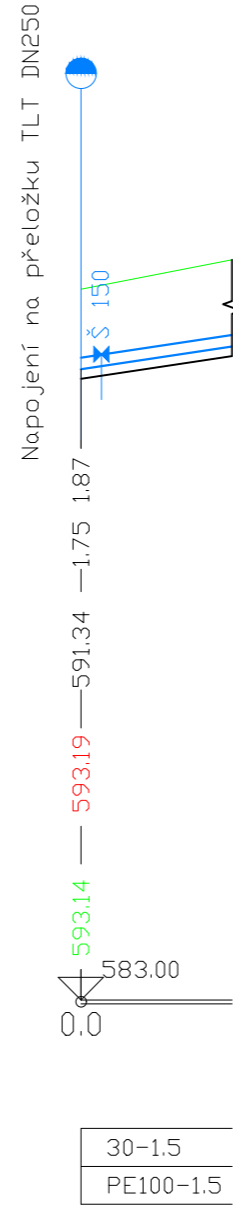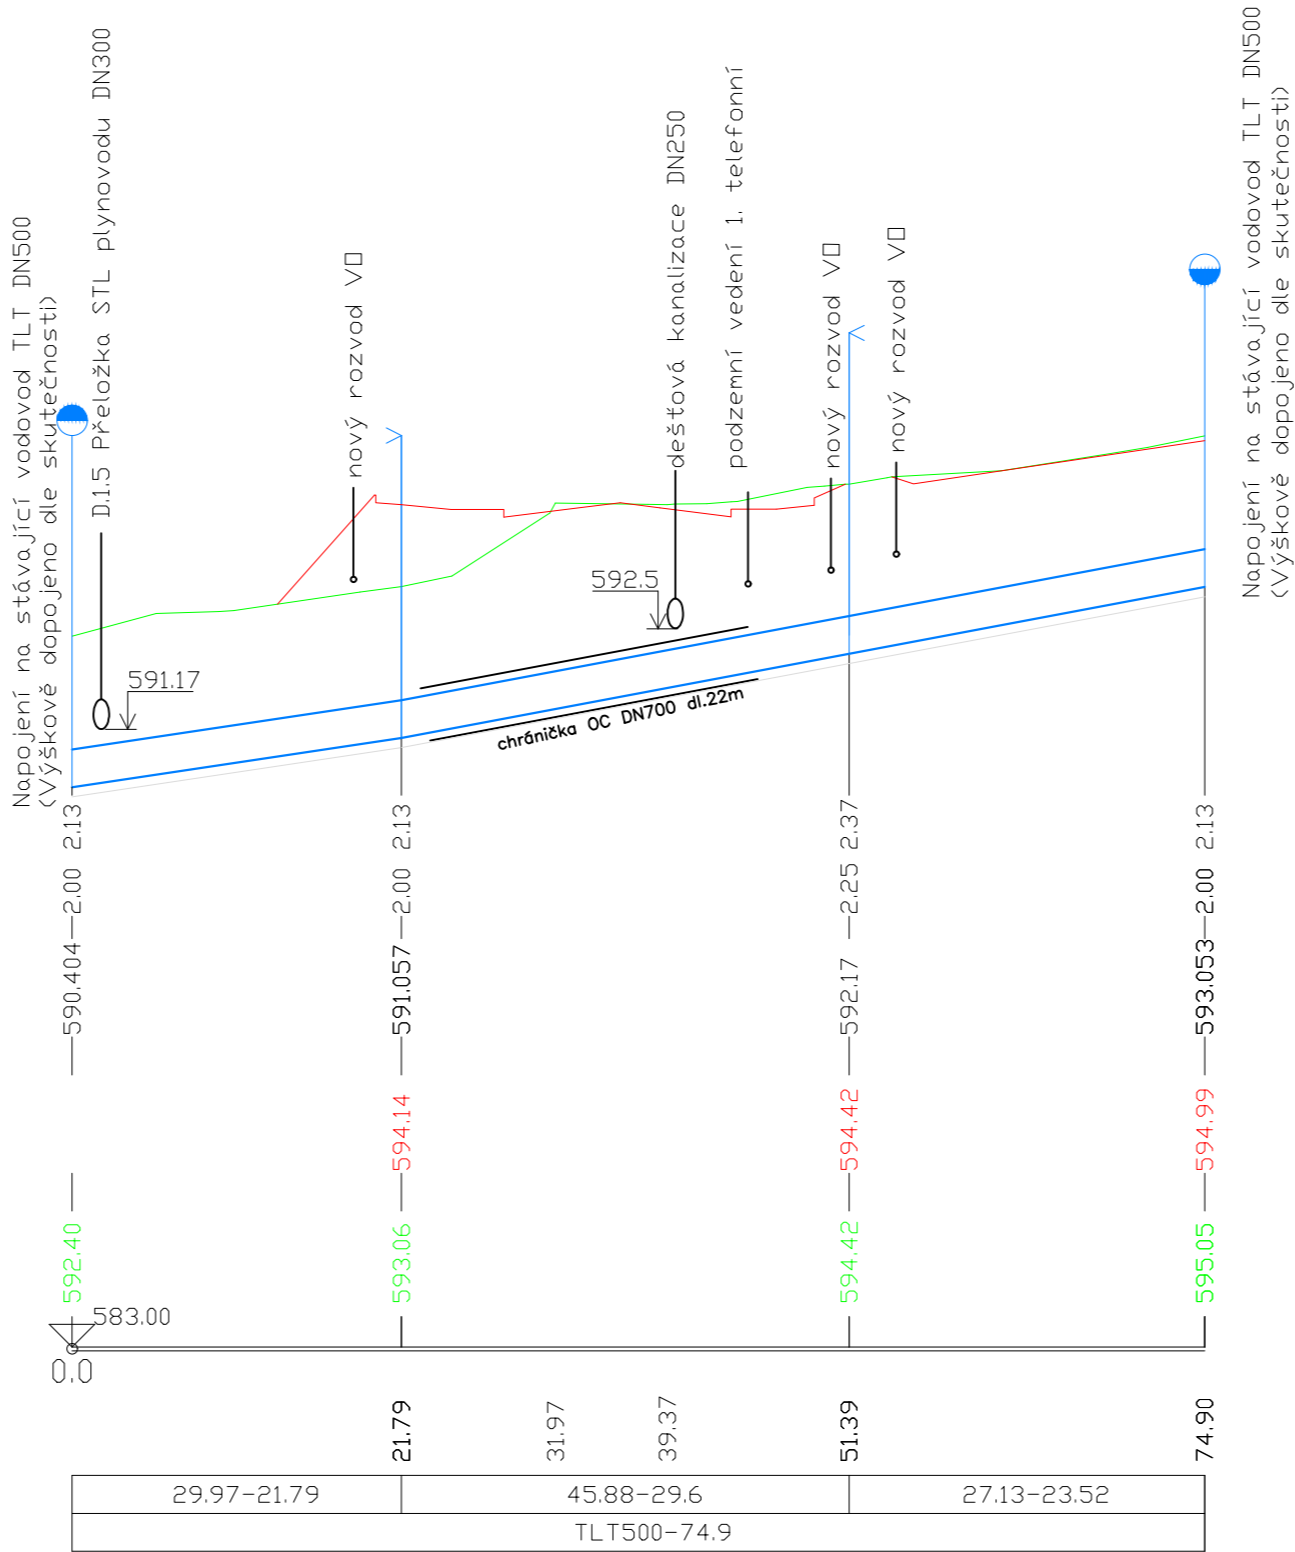

PŘÍPOJKA PE100 RC d160mm

vedoucí projektant	Ing. Kotlán		<div><div>Profi</div><div>PROFI Jihlava, spol. s r.o., Pod Příkopem 6, 586 01 Jihlava tel.: 567 378 151, www.profi-j.cz</div></div>	
zodp. projektant	Ing. Kotlán			
vypracoval /CAD	Hančík			
kontroloval	Ing. Sedlák			
investor: Město Žďár nad Sázavou			formát	3xA4
akce			datum	11/2021
			stupeň	RDS
			zak.č.	2018-000130
			paré č.	
obsah			měřítko	č. výkresu
			1 : 500/100	302.4
PODÉLNÉ PROFILY PŘELOŽEK				