
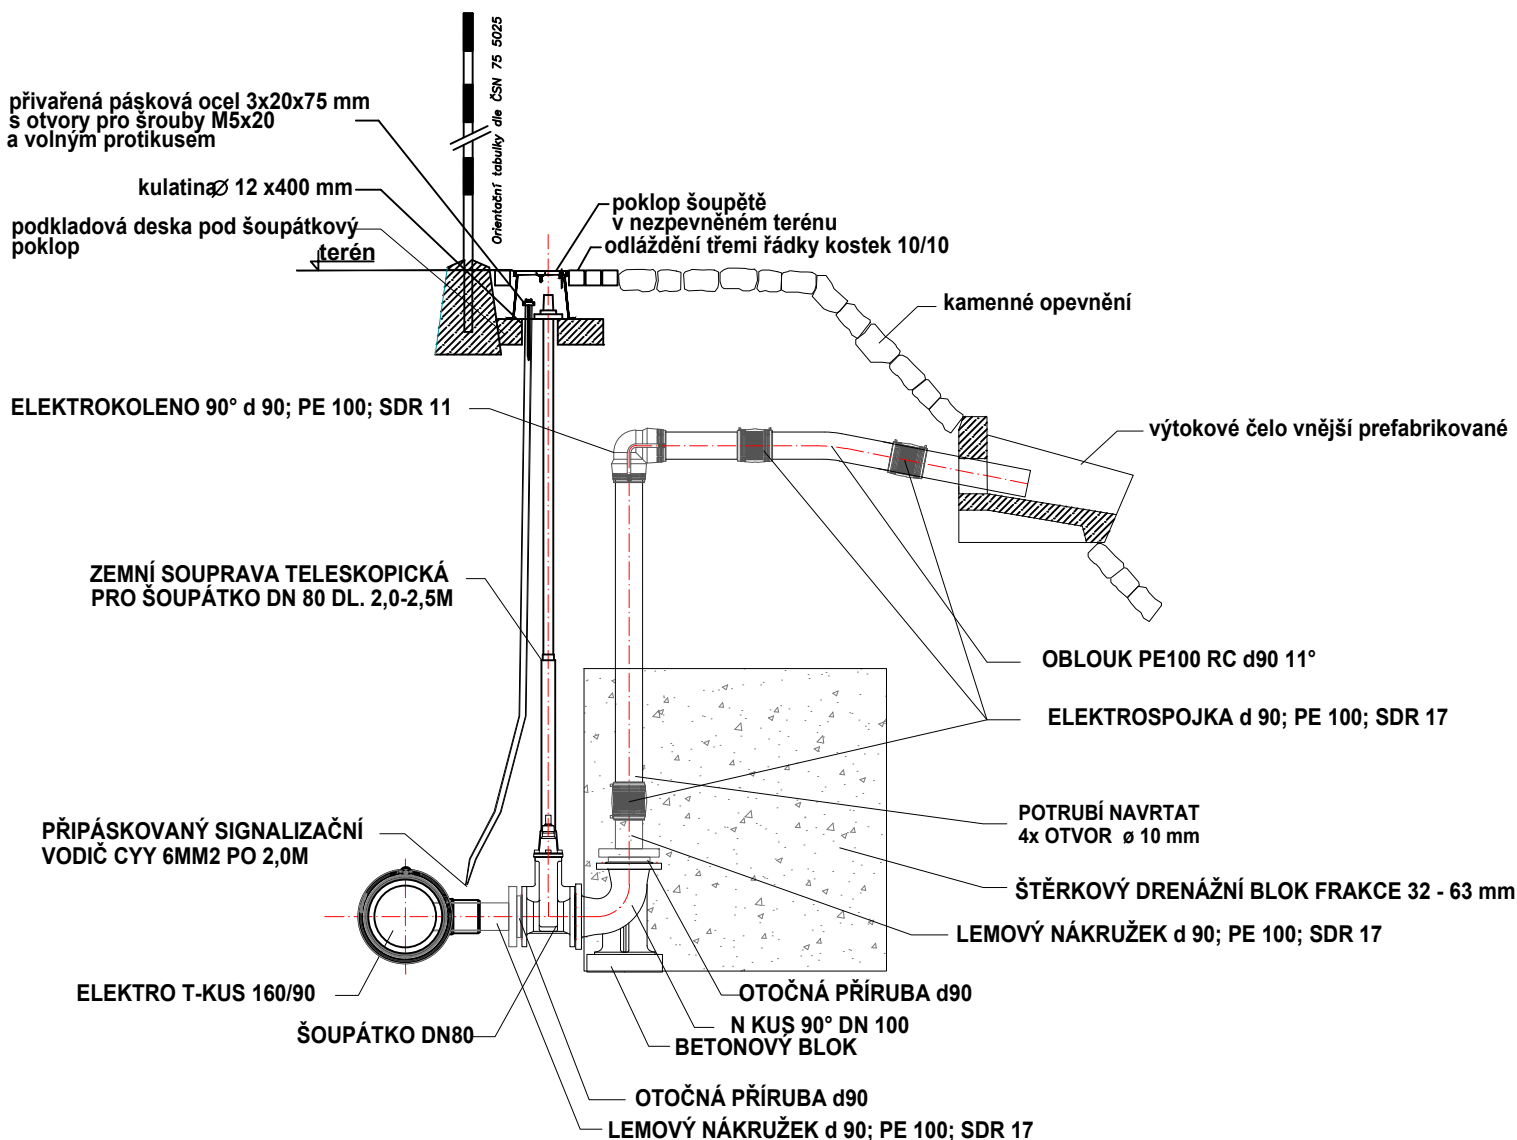



KALOSVOD

(M 1:25)

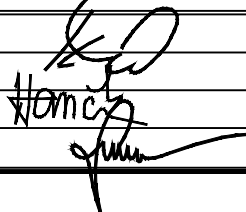

vedoucí projektant	Ing. Kotlán			
zodp. projektant	Ing. Kotlán		PROfi Jihlava, spol. s r.o., Pod Příkopem 6, 586 01 Jihlava tel.: 567 579 151, www.profi-ji.cz	
vypracoval /CAD	Hančík			
kontroloval	Ing. Sedlák			
investor: Město Žďár nad Sázavou			formát	A4
Místní komunikace Jamská - Nákupní park, Žďár nad Sázavou			datum	11/2021
			stupeň	RDS
			zak.č.	2018-000130
			paré č.	
obsah			měřítko	č. výkresu
KALOSVOD			1 : 25	D.1.3.3.5