



VZOROVÝ ŘEZ KŘÍŽENÍ OK  
S VODOVODNÍM A PLYNOVODNÍM  
POTRUBÍM NEBO KANALIZACÍ

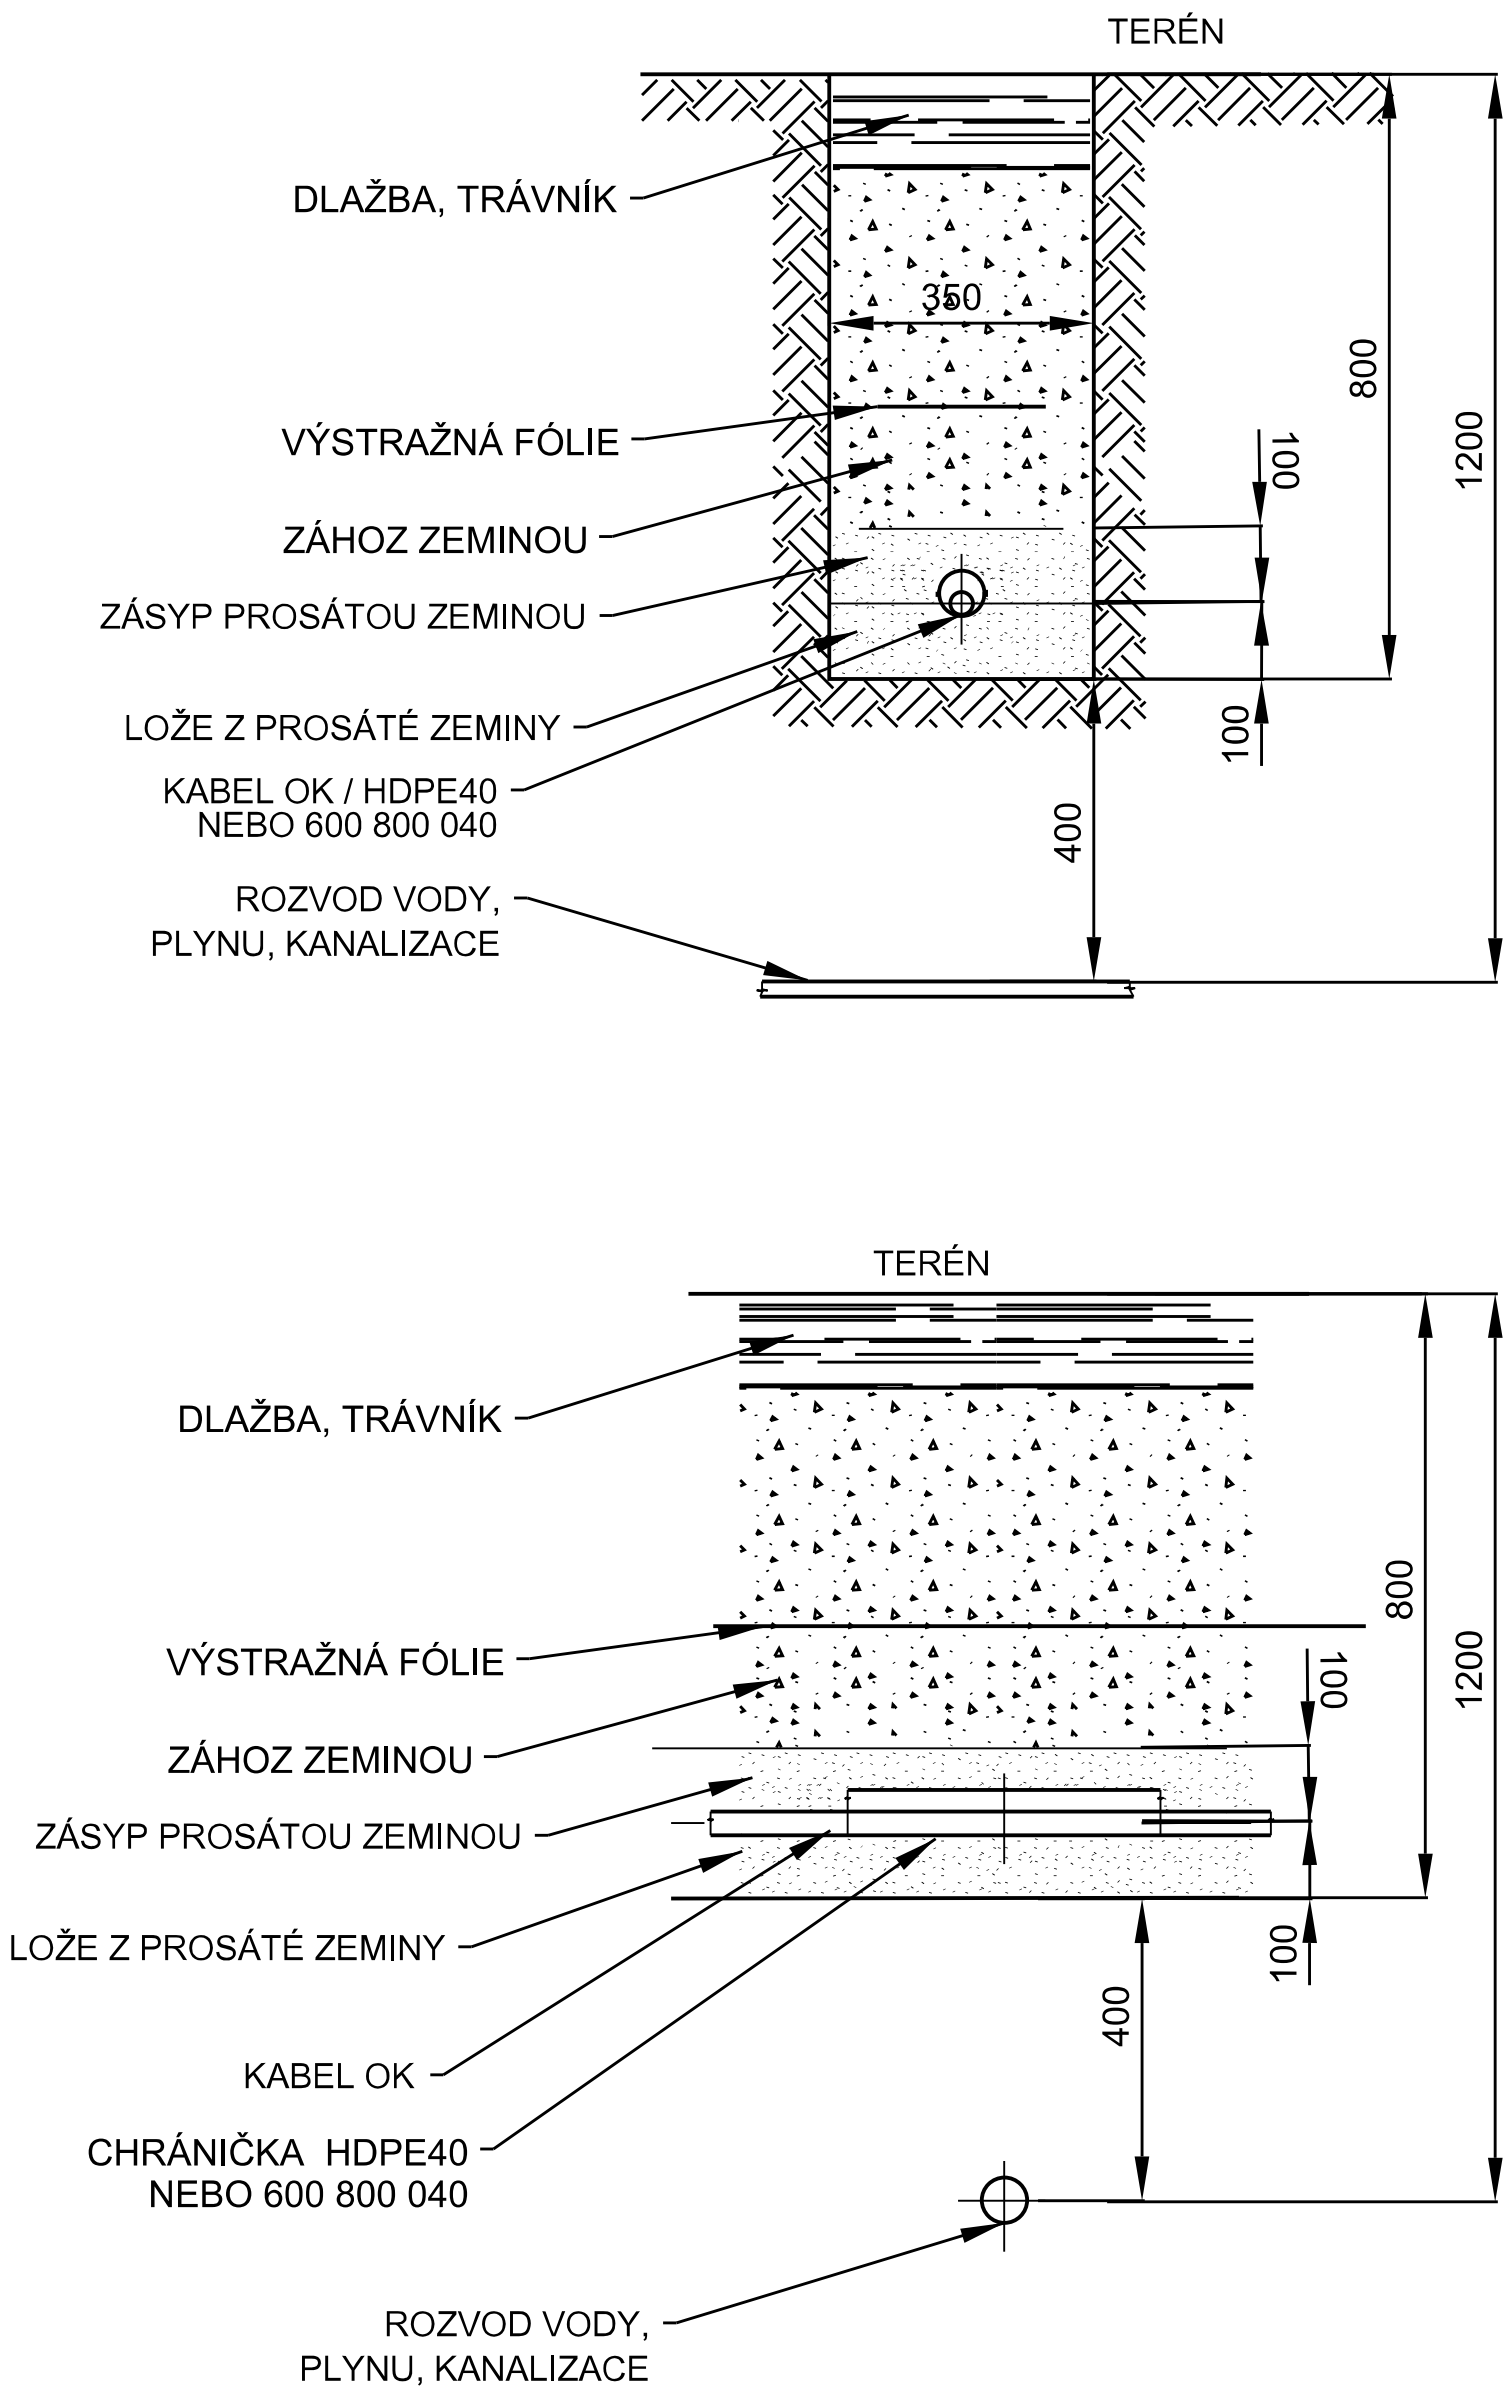

VZOROVÝ ŘEZ ULOŽENÍ OK  
V SAMOSTATNÉM VÝKOPU

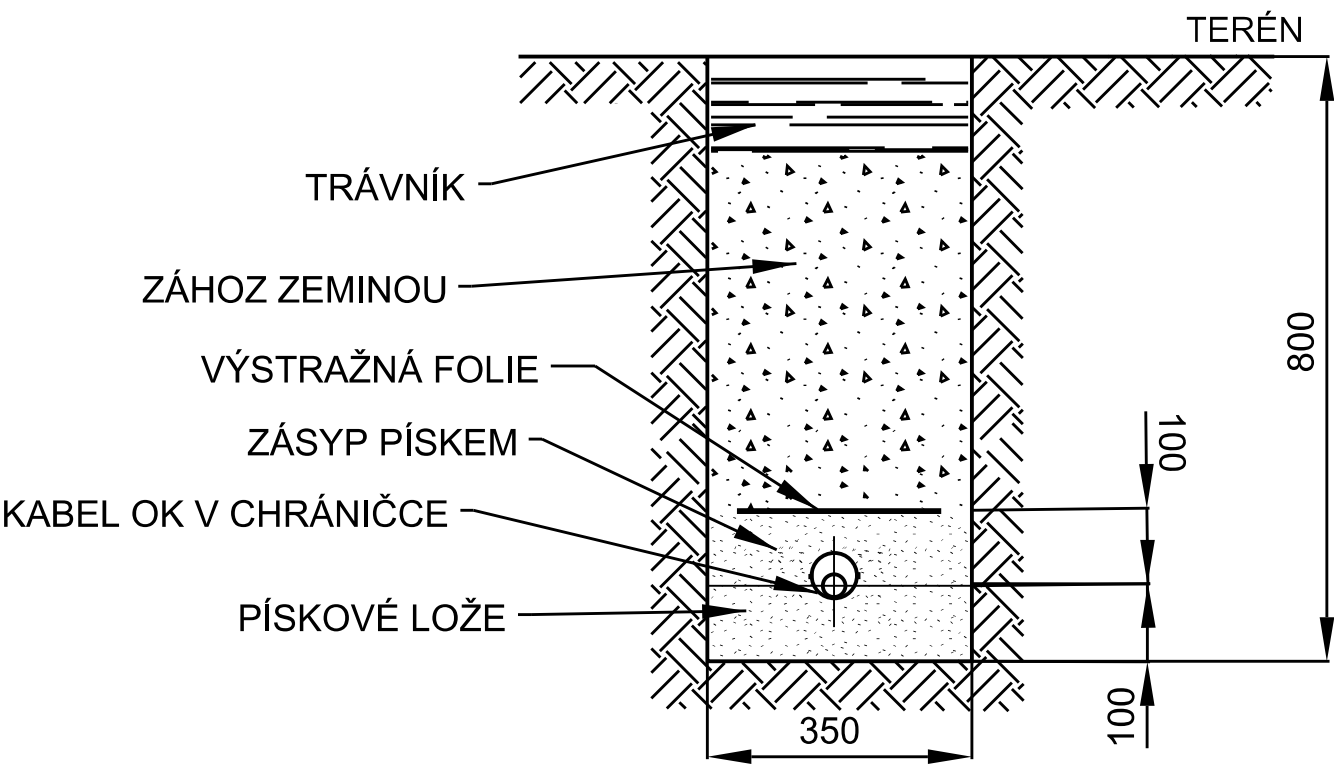

Zodp. proj.:	Ing. Zbyněk Pecina	Ing. Zbyněk Pecina
Akce :	Místní komunikace Jamská - Nákupní park - Žďár nad Sázavou	Projektování el. zařízení Fügnerova 8, Jihlava mobil: 608 76 95 44 mail: zbyndapecina@seznam.cz
D.1.4.2 Přeložka kabelu 1. telefonní		Stupeň: RDS
Investor: město Žďár nad Sázavou		Datum: listopad 2021
Výkres :		Formát: 3 x A4
		Číslo zakázky: a282019
		Měřítko : 1:20
		Kopie č.: Výkres č.: D.1.4.2-2