


DRUH POVRCHU ÚZEMÍ:
KATASTRÁLNÍ ÚZEMÍ:
OKRES:
KRAJ:

ASfaltová komunikace
Město Žďár
Žďár nad Sázavou
Vysočina

SKLONOVÉ POMĚRY:

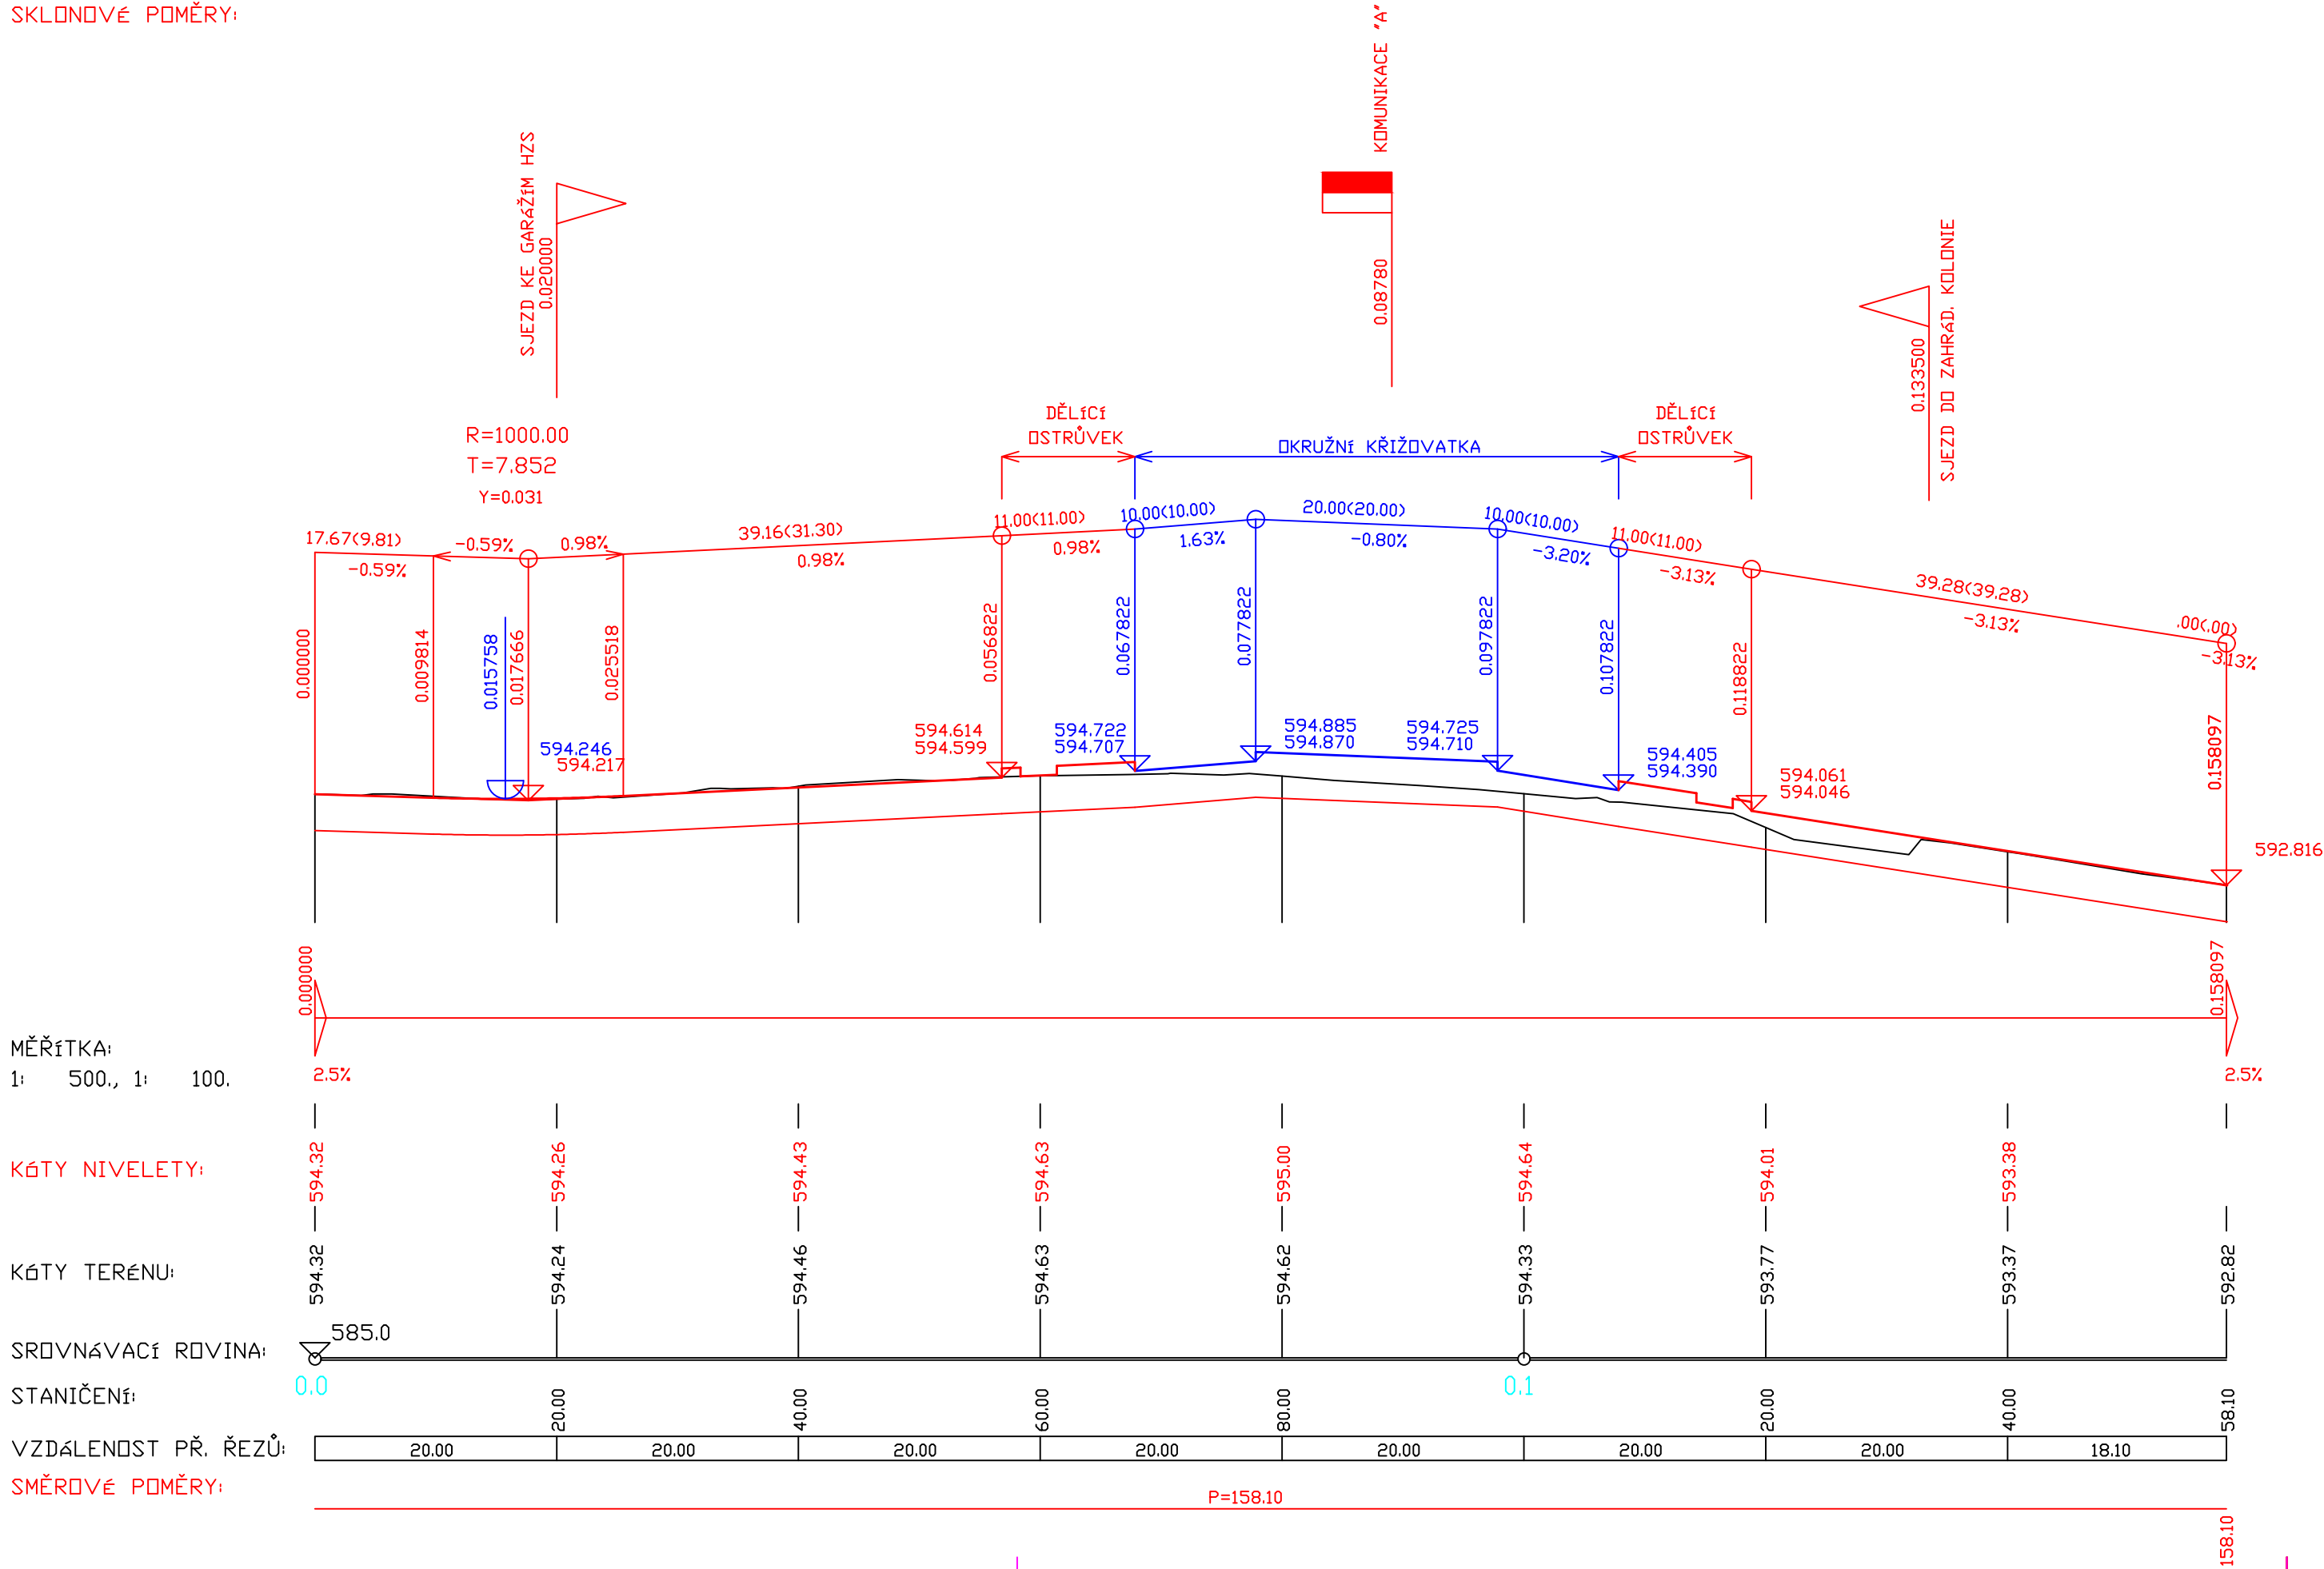

MĚŘÍTKA:
1: 500., 1: 100.

KÓTY NIVELETY:

KÓTY TERÉNU:

SROVNÁVACÍ ROVINA:

STANIČENÍ:

VZDALENOST PŘ. ŘEZŮ:

SMĚROVÉ POMĚRY:

vedoucí projektant	Ing. Kotlán		
zodp. projektant	Ing. Kotlán		
vypracoval /CAD	Hančík		
kontroloval	Ing. Sedlák		
investor:	Město Žďár nad Sázavou	formát	3xA4
akce	Místní komunikace Jamská - Nákupní park, Žďár nad Sázavou	datum	11/2021
		stupeň	RDS
		zak.č.	2018-000130
		paré č.	
obsah	PODÉLNÝ PROFIL KOMUNIKACE "B"	měřítko	č. výkresu
		1 : 500/100	101.3.2