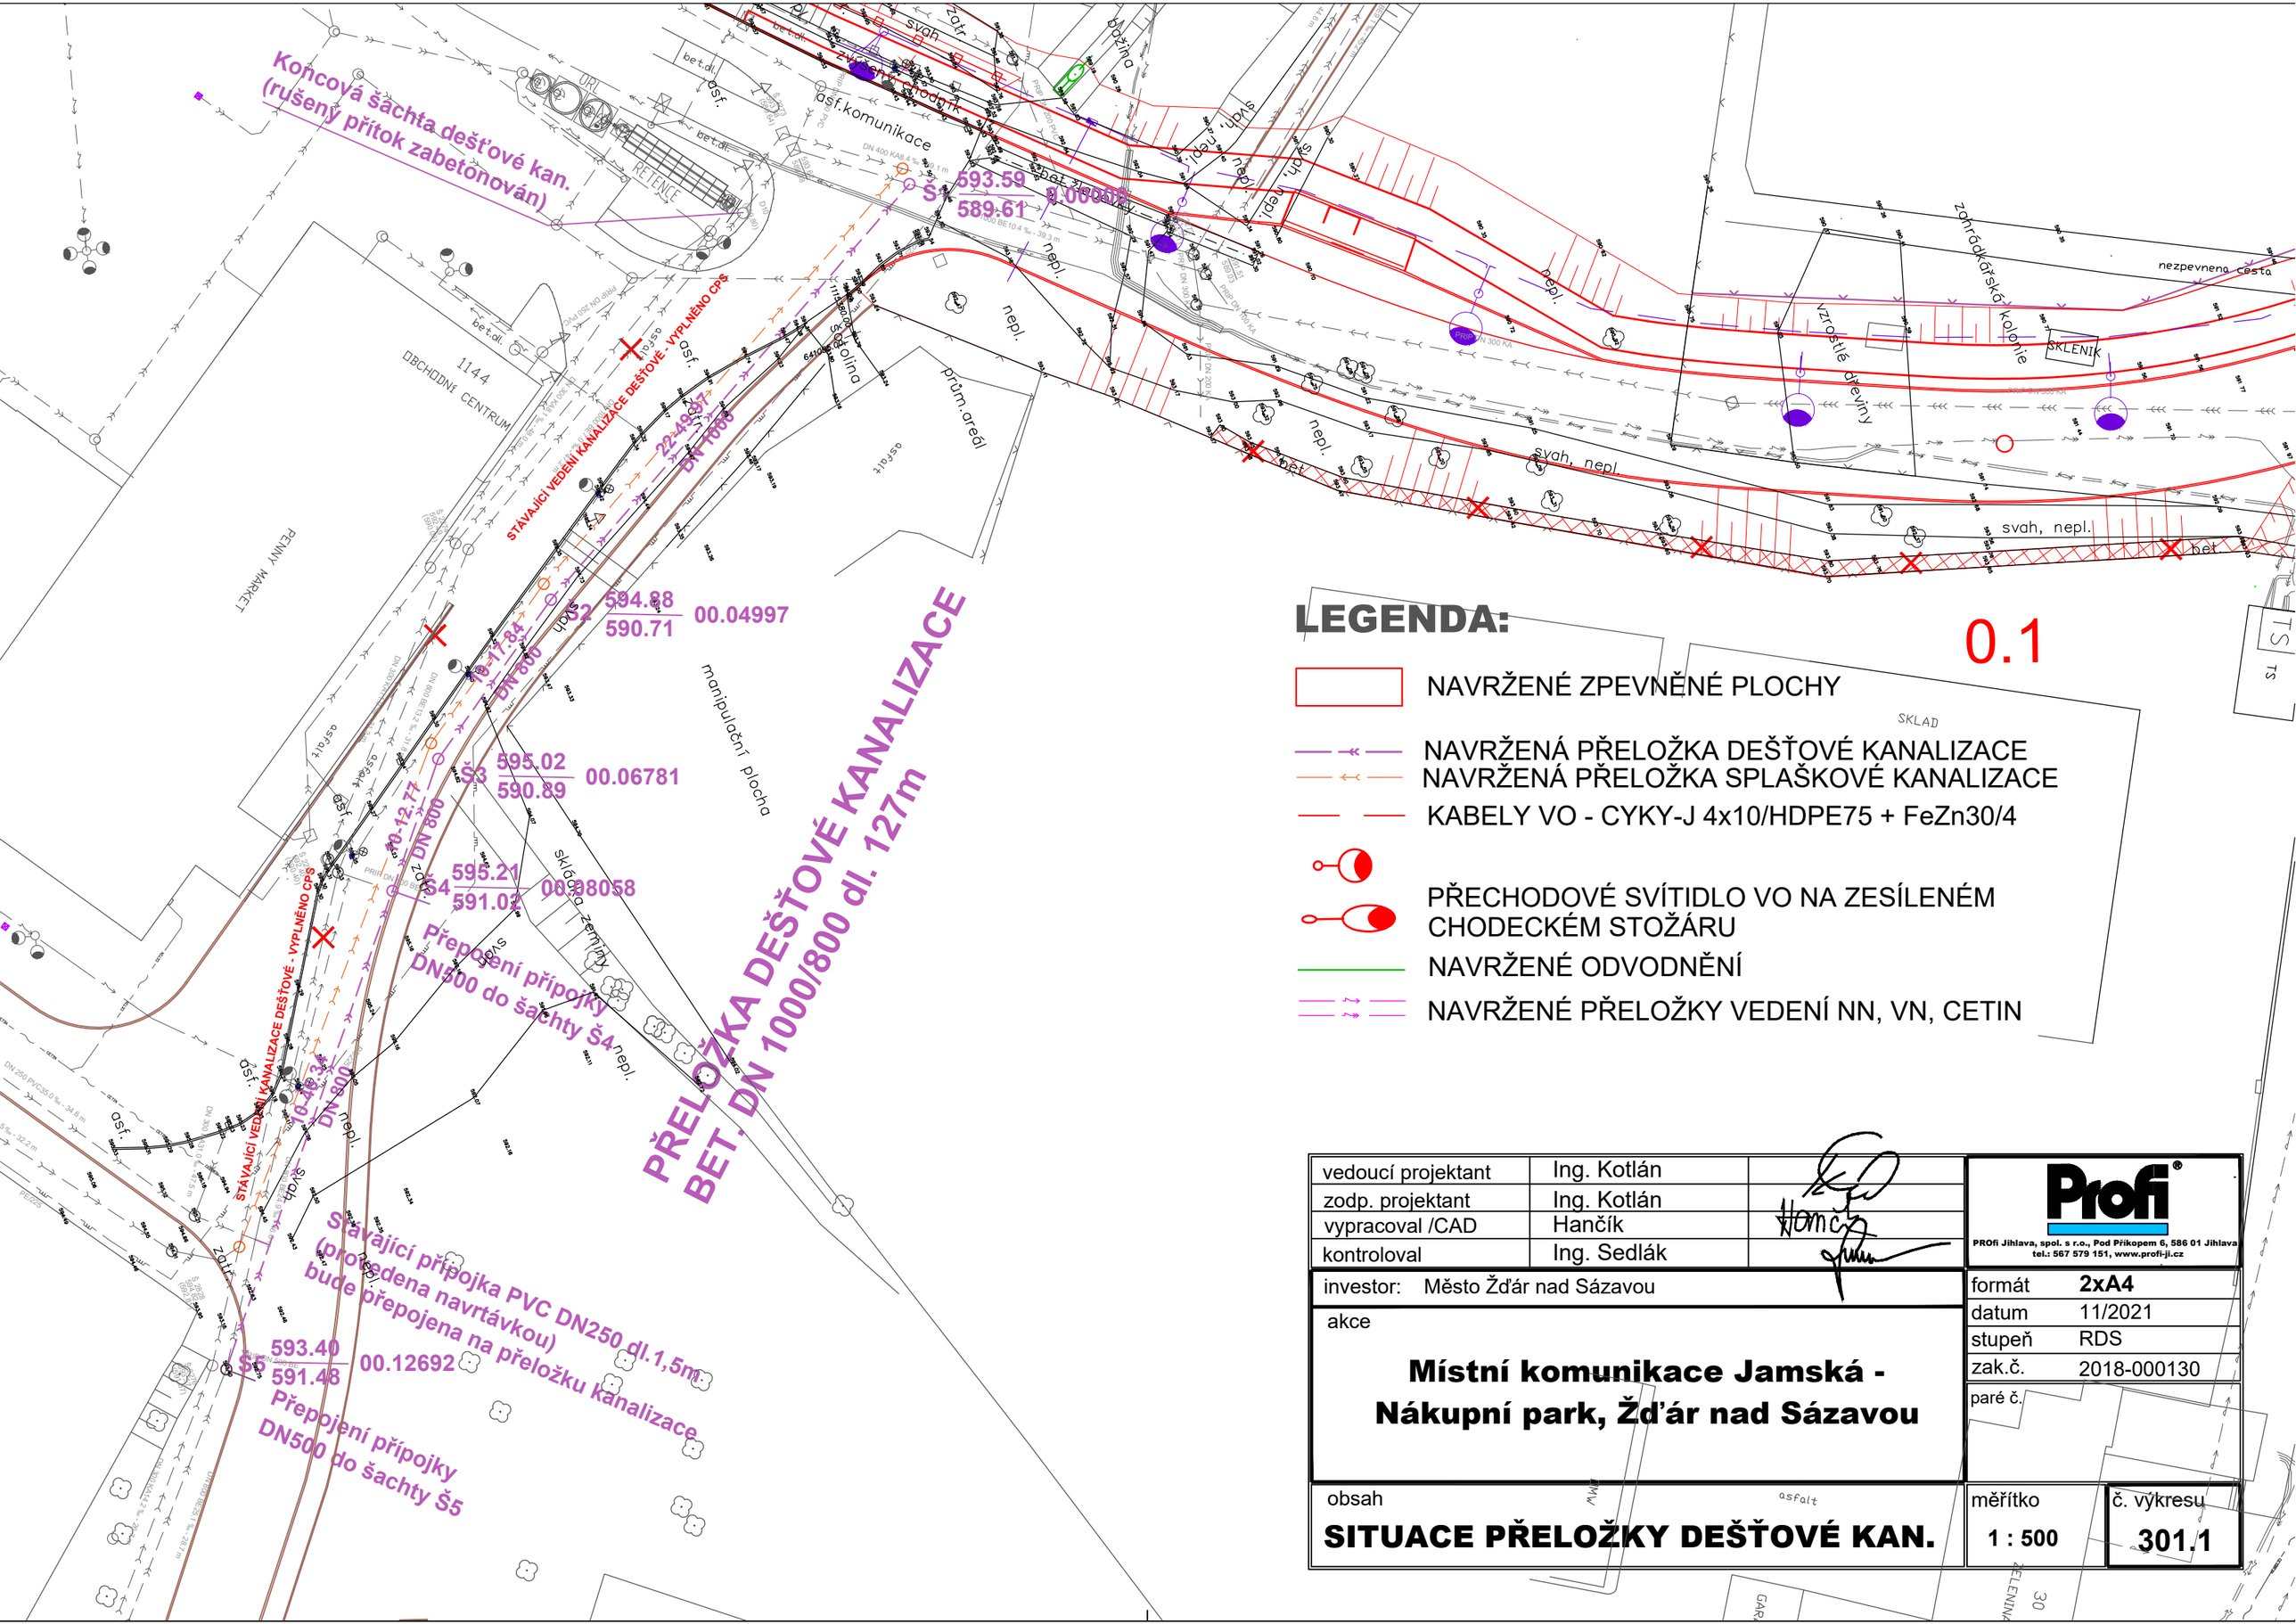

LEGENDA:

0.1

- NAVRŽENÉ ZPEVNĚNÉ PLOCHY
- NAVRŽENÁ PŘELOŽKA DEŠŤOVÉ KANALIZACE
- NAVRŽENÁ PŘELOŽKA SPLAŠKOVÉ KANALIZACE
- KABELY VO - CYKY-J 4x10/HDPE75 + FeZn30/4
- PŘECHODOVÉ SVÍTIDLO VO NA ZESÍLENÉM CHODECKÉM STOŽÁRU
- NAVRŽENÉ ODVODNĚNÍ
- NAVRŽENÉ PŘELOŽKY VEDENÍ NN, VN, CETIN

vedoucí projektant	Ing. Kotlán	
zodp. projektant	Ing. Kotlán	
vypracoval /CAD	Hančík	
kontroloval	Ing. Sedlák	

Profi®
PROfi Jihlava, spol. s r.o., Pod Příkopem 6, 586 01 Jihlava
tel.: 567 579 151, www.profi-ji.cz

investor: Město Žďár nad Sázavou

akce

Místní komunikace Jamská - Nákupní park, Žďár nad Sázavou

formát	2xA4
datum	11/2021
stupeň	RDS
zak.č.	2018-000130
paré č.	

obsah

SITUACE PŘELOŽKY DEŠŤOVÉ KAN.

měřítko	č. výkresu
1 : 500	301.1