
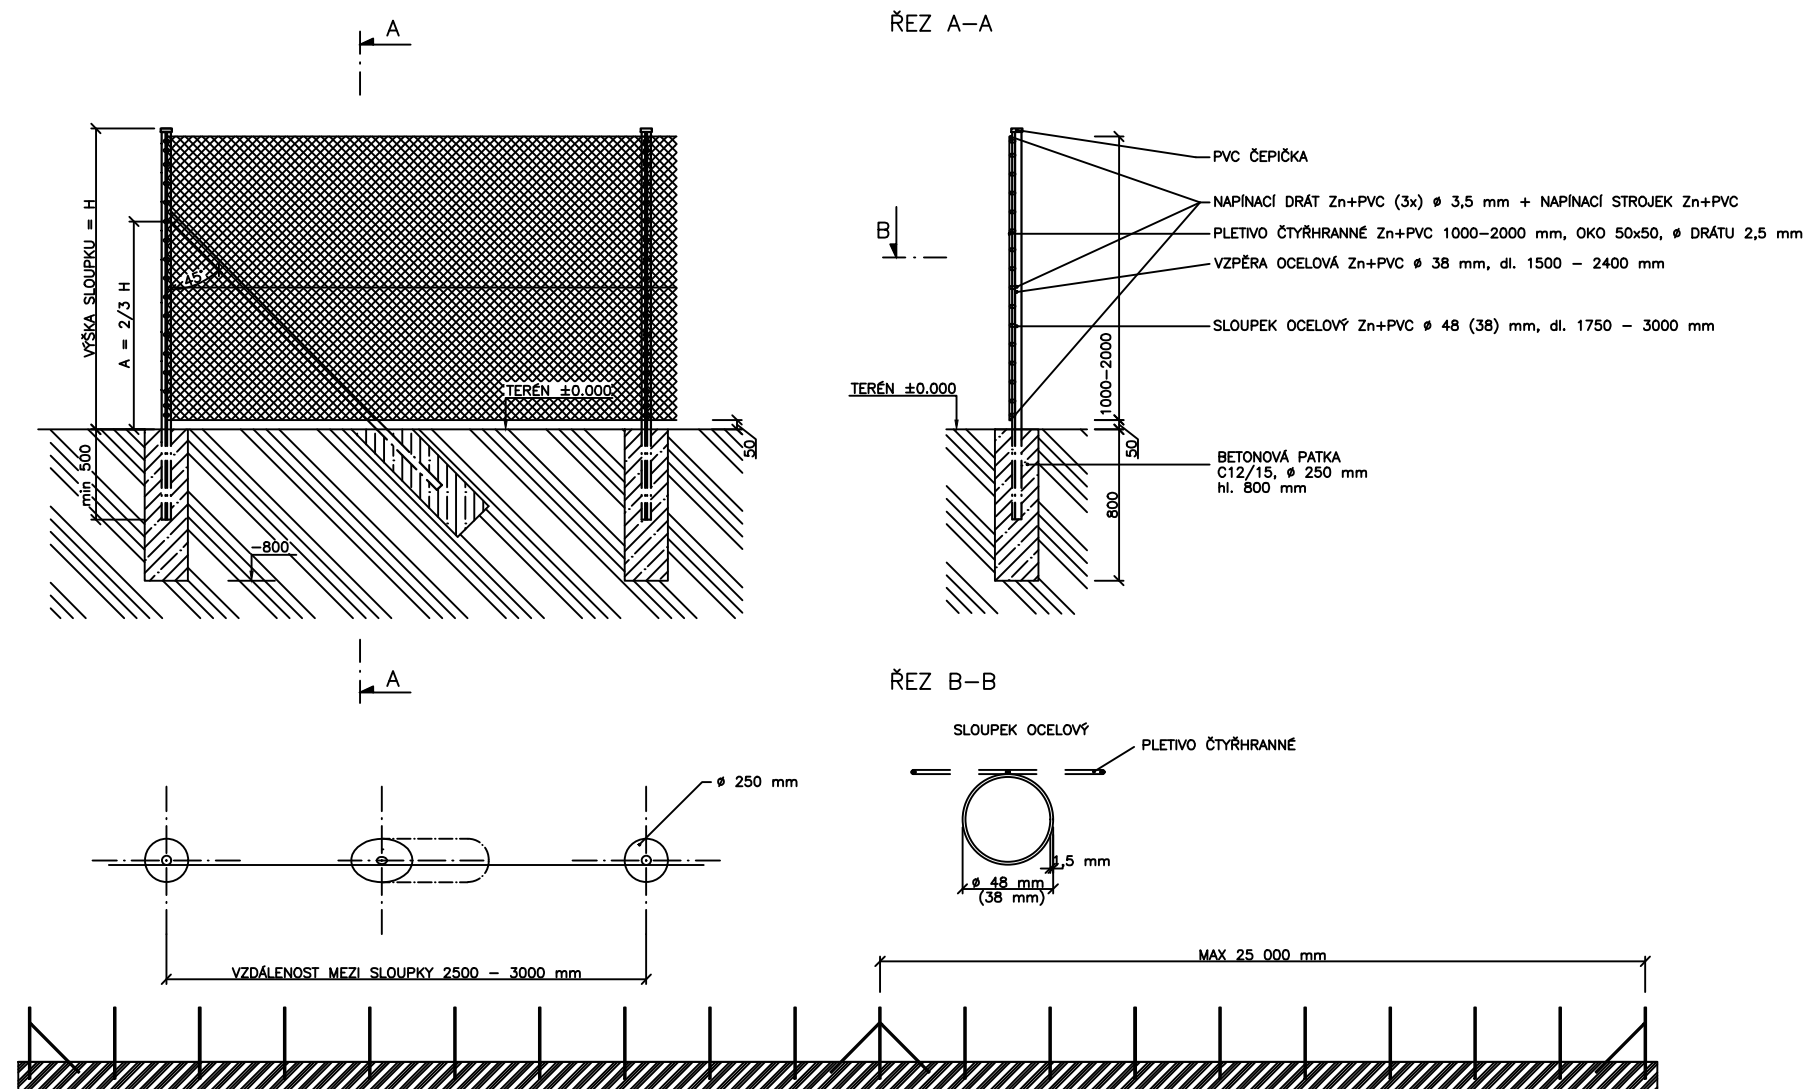



# DETAIL – ČTYŘHRANNÉ PLETIVO – MONTÁŽ VE VOLNÉM TERÉNU

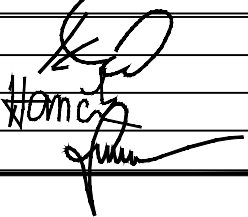

vedoucí projektant	Ing. Kotlán		 PROfi Jihlava, spol. s r.o., Pod Příkopem 6, 586 01 Jihlava tel.: 567 579 151, www.profi-ji.cz	
zodp. projektant	Ing. Kotlán			
vypracoval /CAD	Hančík			
kontroloval	Ing. Sedlák			
investor: Město Žďár nad Sázavou			formát	3xA4
<b>Místní komunikace Jamská - Nákupní park, Žďár nad Sázavou</b>			datum	11/2021
			stupeň	RDS
			zak.č.	2018-000130
			paré č.	
obsah			měřítko	č. výkresu
<b>VZOROVÝ VÝKRES OPLOCENÍ</b>			1 : 40	<b>103.2</b>