



Příloha č. 2 Smlouvy

Situace stavebních prací

Ul. Tyršova

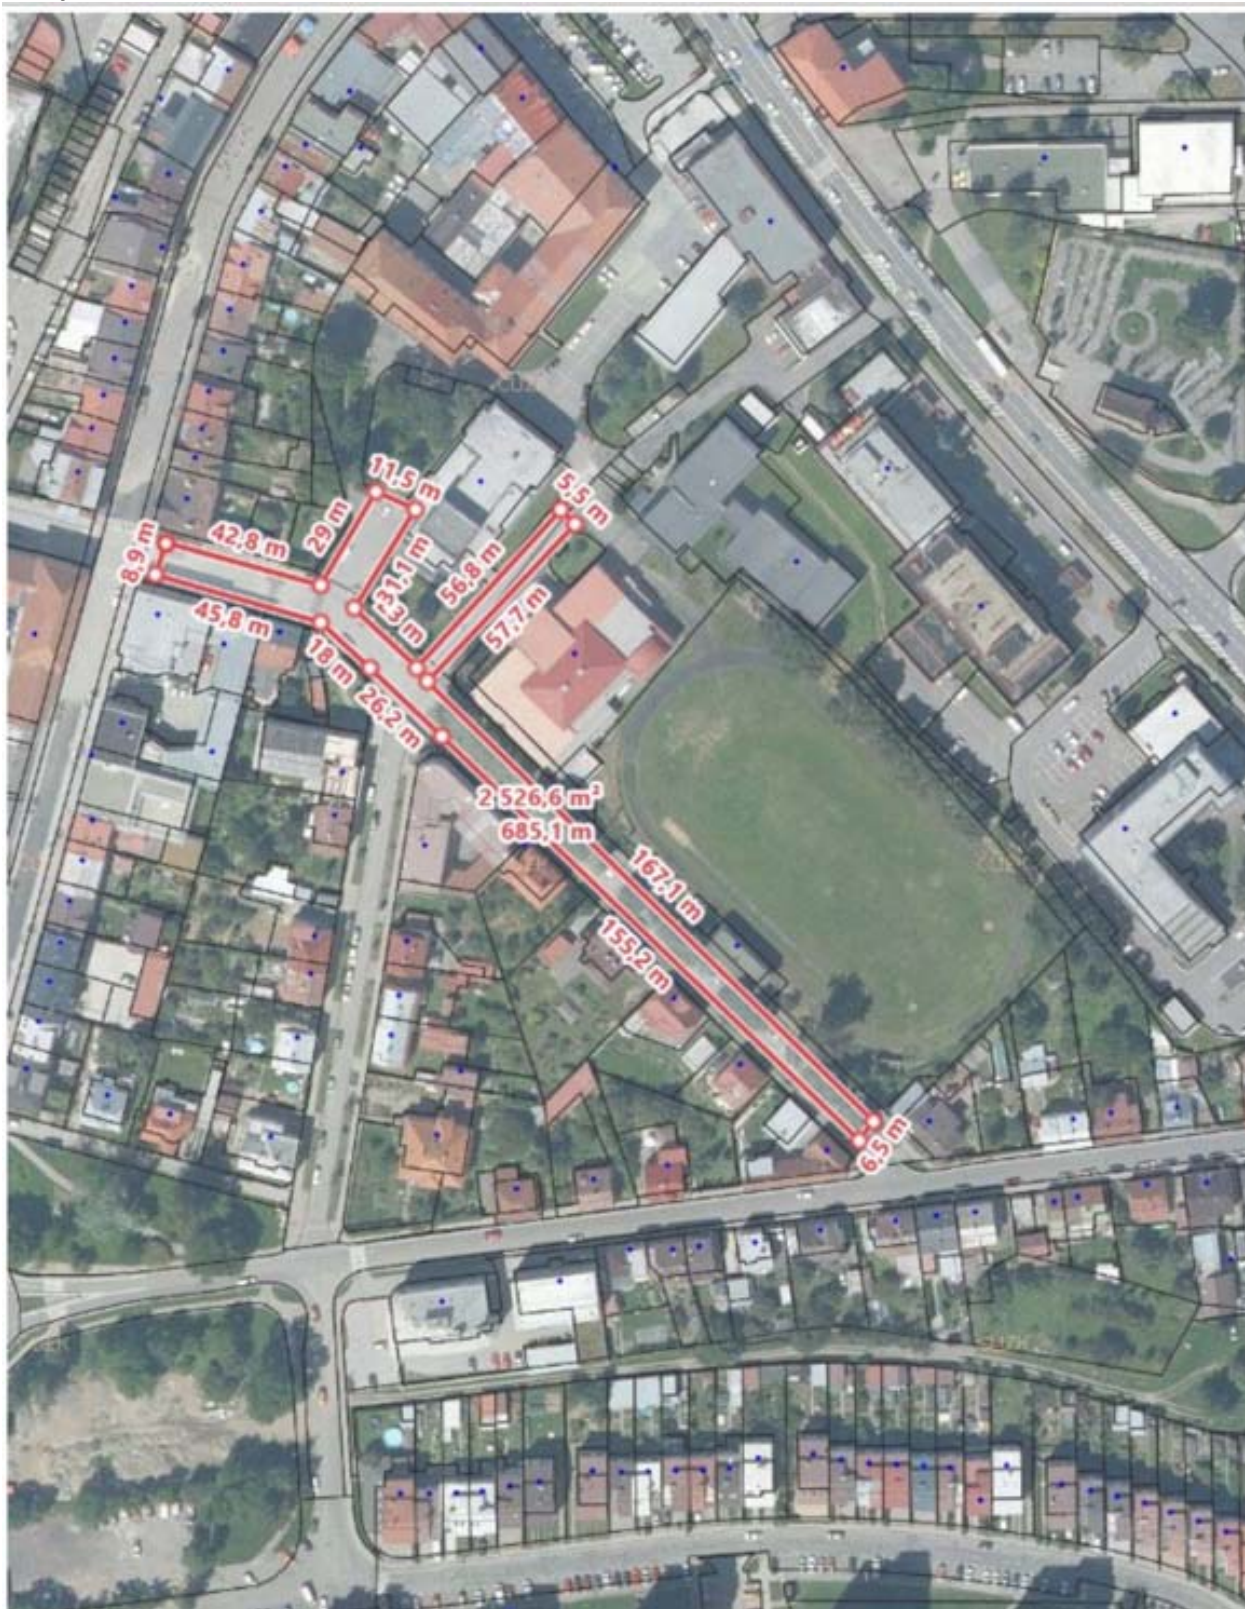

Ul. Veselská

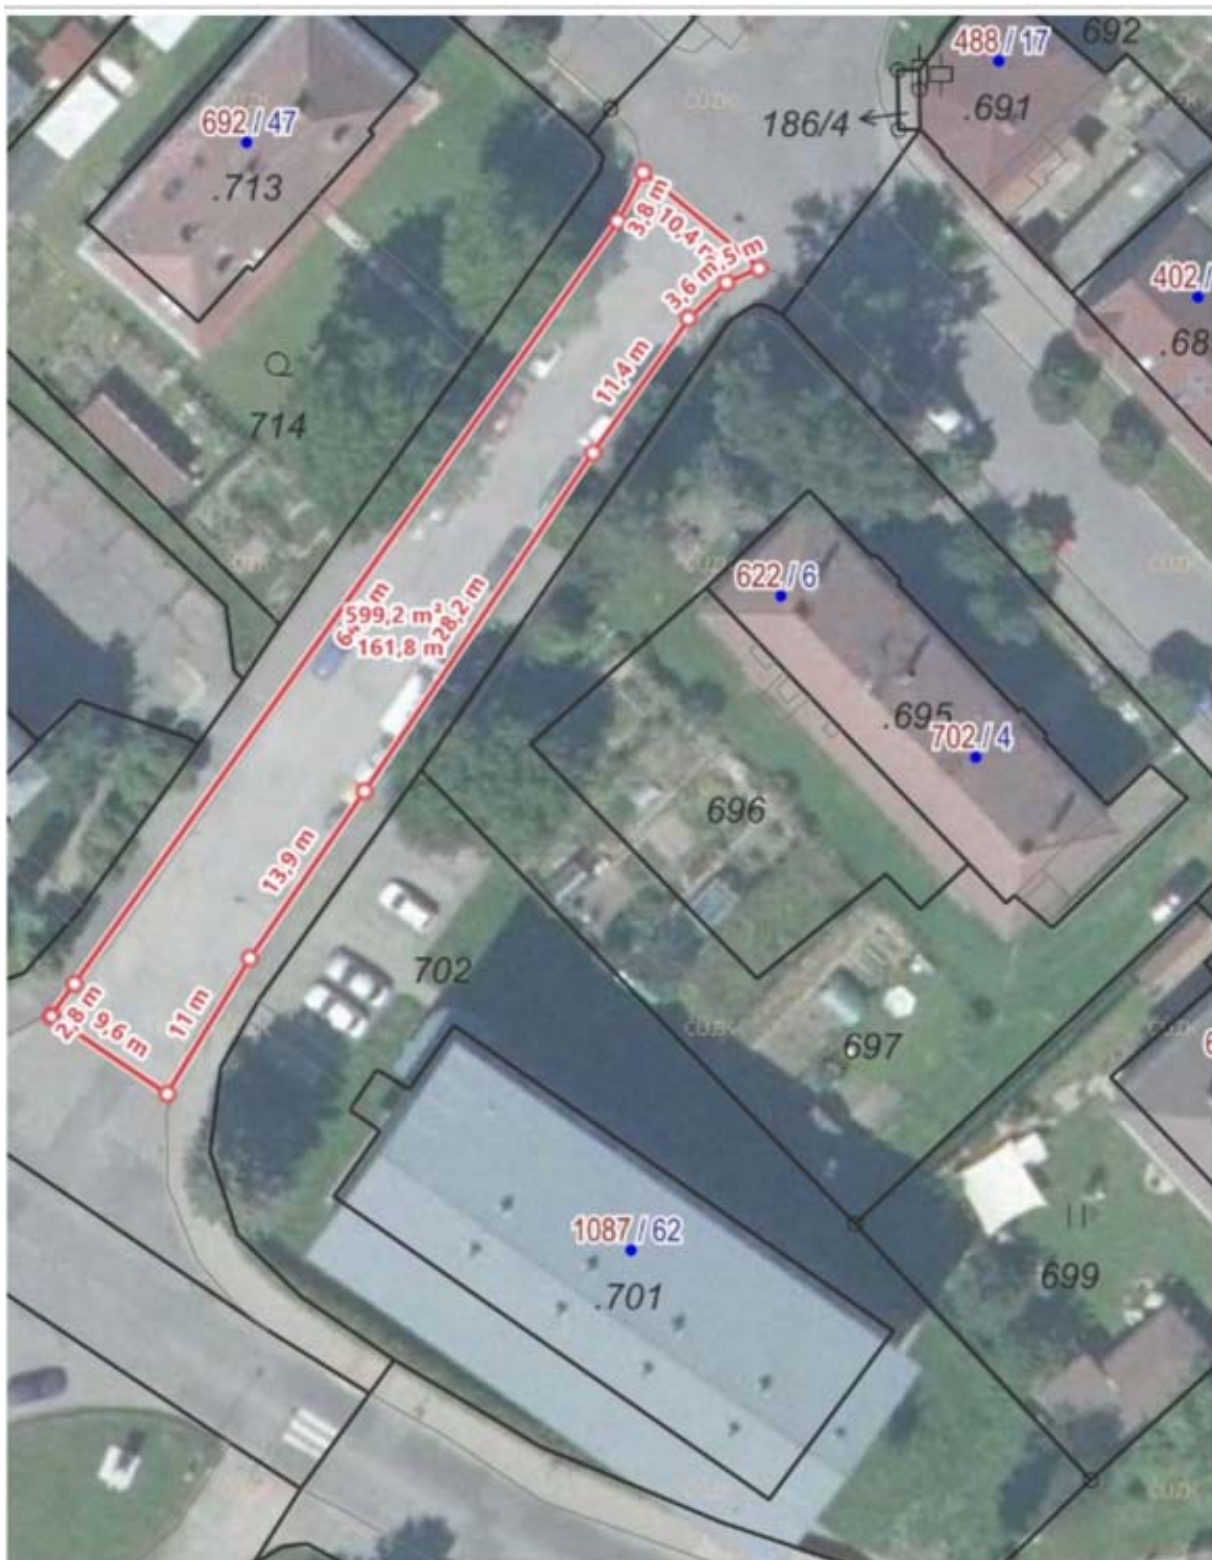

Ul. Neumannova

