
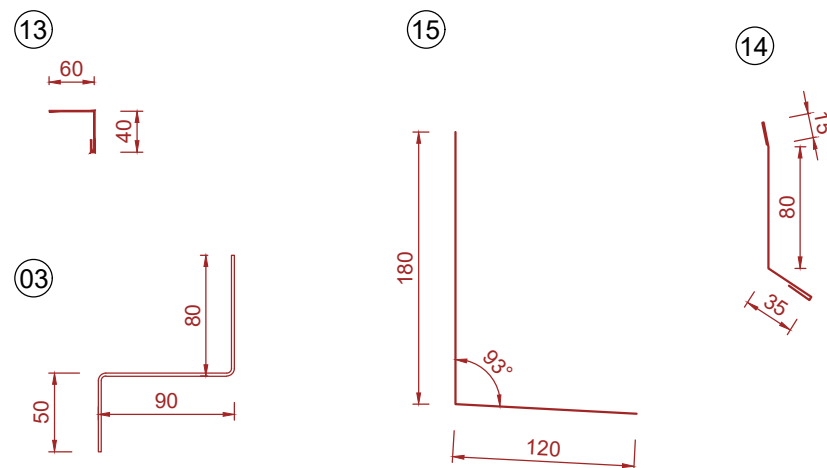


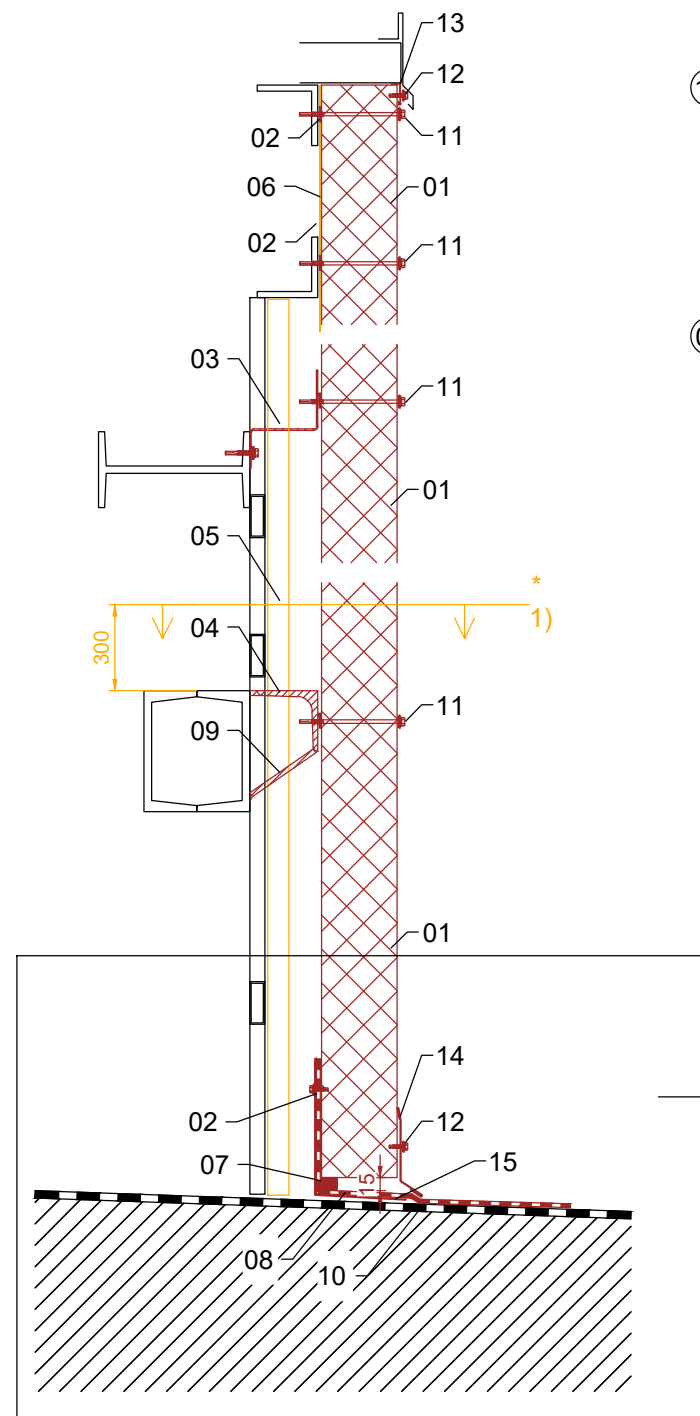

- 01 - MINERÁLNÍ PANEL TL. 100mm
- 02 - PE PÁSKA 20x3mm
- 03 - MONTOVANÝ Z PROFIL - 60x90x80 FeZn tl. 2mm
- 04 - VÁLCOVANÝ PROFIL 80x80x6 - NAVAŘENÝ
- 05 - STÁVAJÍCÍ SKLOLAMINÁTOVÁ KRYTINA
- 06 - STÁVAJÍCÍ KRYCÍ PLECH
- 07 - EXPANZNÍ PÁSKA VPN 20/12-20
- 08 - MODIFIKOVANÝ PÁS
- 09 - VÝZTUHA 100x100-6 (ã max 3m)
- 10 - STÁVAJÍCÍ ASFALTOVÁ POVLAKOVÁ KRYTINA
- 11 - KOTVENÍ PANELŮ DO OCELI
- 12 - KOTVENÍ KLEMPÍŘSKÝCH PRVKŮ
- 13 - HORNÍ LEMOVACÍ PRVEK R.Š. 120mm - 0,5mm RAL 9002
- 14 - SPODNÍ LEMOVACÍ PRVEK R.Š. 150mm - 0,5mm RAL 9002
- 15 - SPODNÍ ZAKLÁDACÍ PROFIL R.Š. 400mm - 1,5mm FeZn


— PŮVODNÍ

— NOVÉ

— DEMONTÁŽ

TECHNOLOGICKÝ POSTUP MONTÁŽE:

- 1) DEMONTÁŽ OPLÁŠTĚNÍ DO ÚROVNĚ CCA 300mm NAD SVAŘOVANÉ C PROFILY VIZ * ODKAZ V ŘEZU
- 2) ZAŘÍZNUTÍ PŮVODNÍHO RASTRU (KOLIZE Z PRVKEM 04)
- 3) ÚKLID
- 4) NAVAŘENÍ PRVKU 04 (VÁLCOVANÝ L PROFIL 80x80x6)
- 5) NAVAŘENÍ VÝZTUH PROTI KLOPENÍ (09)
- 6) OČIŠTĚNÍ A PENETRACE STÁVAJÍCÍ LEPENKY
- 7) USADIT PROFIL 15 A PŘIVAŘIT MODIFIKOVANÝ ASFALTOVÝ PÁS DLE DETAILU
- 8) LOKÁLNÍ DEMONTÁŽ STÁVAJÍCÍHO OPLÁŠTĚNÍ A MONTÁŽ NOVÝCH PANELŮ (VČ. PODLEPENÍ PÁSKOU A APLIKACE EXPANZNÍ PÁSKY U ZALOŽENÍ
- 9) LEMOVÁNÍ ŠTÍTŮ

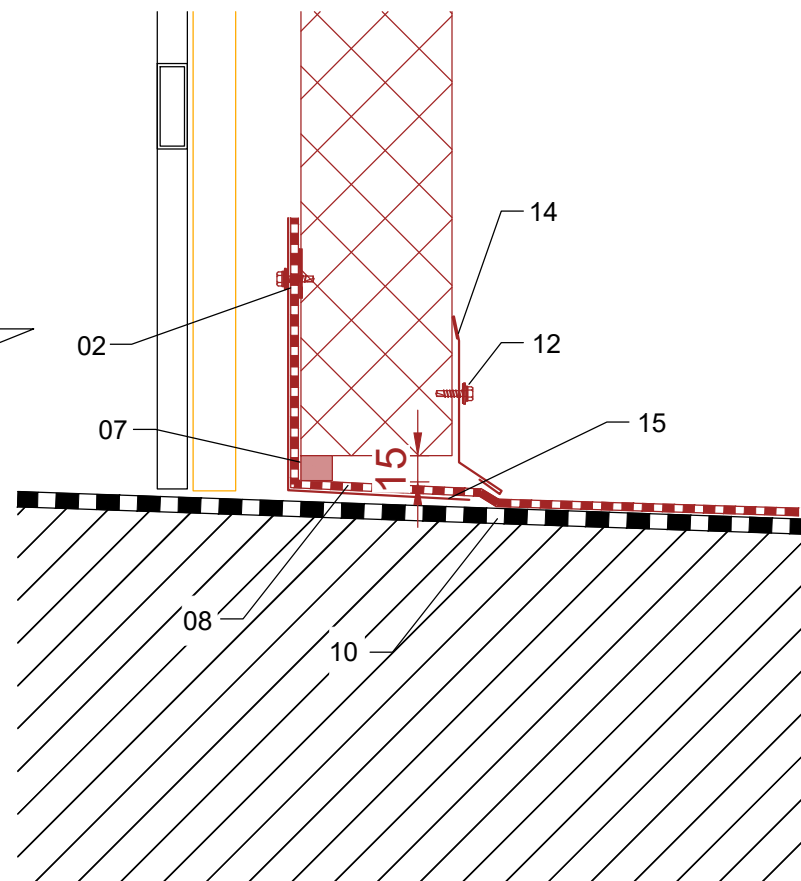

ŽDÁR NAD SÁZAVOU

VÝMĚNA OPLÁŠTĚNÍ JIŽNÍHO ŠTÍTU ZIMNÍHO STADIONU