



KATASTRÁLNÍ SITUAČNÍ VÝKRES

1:200

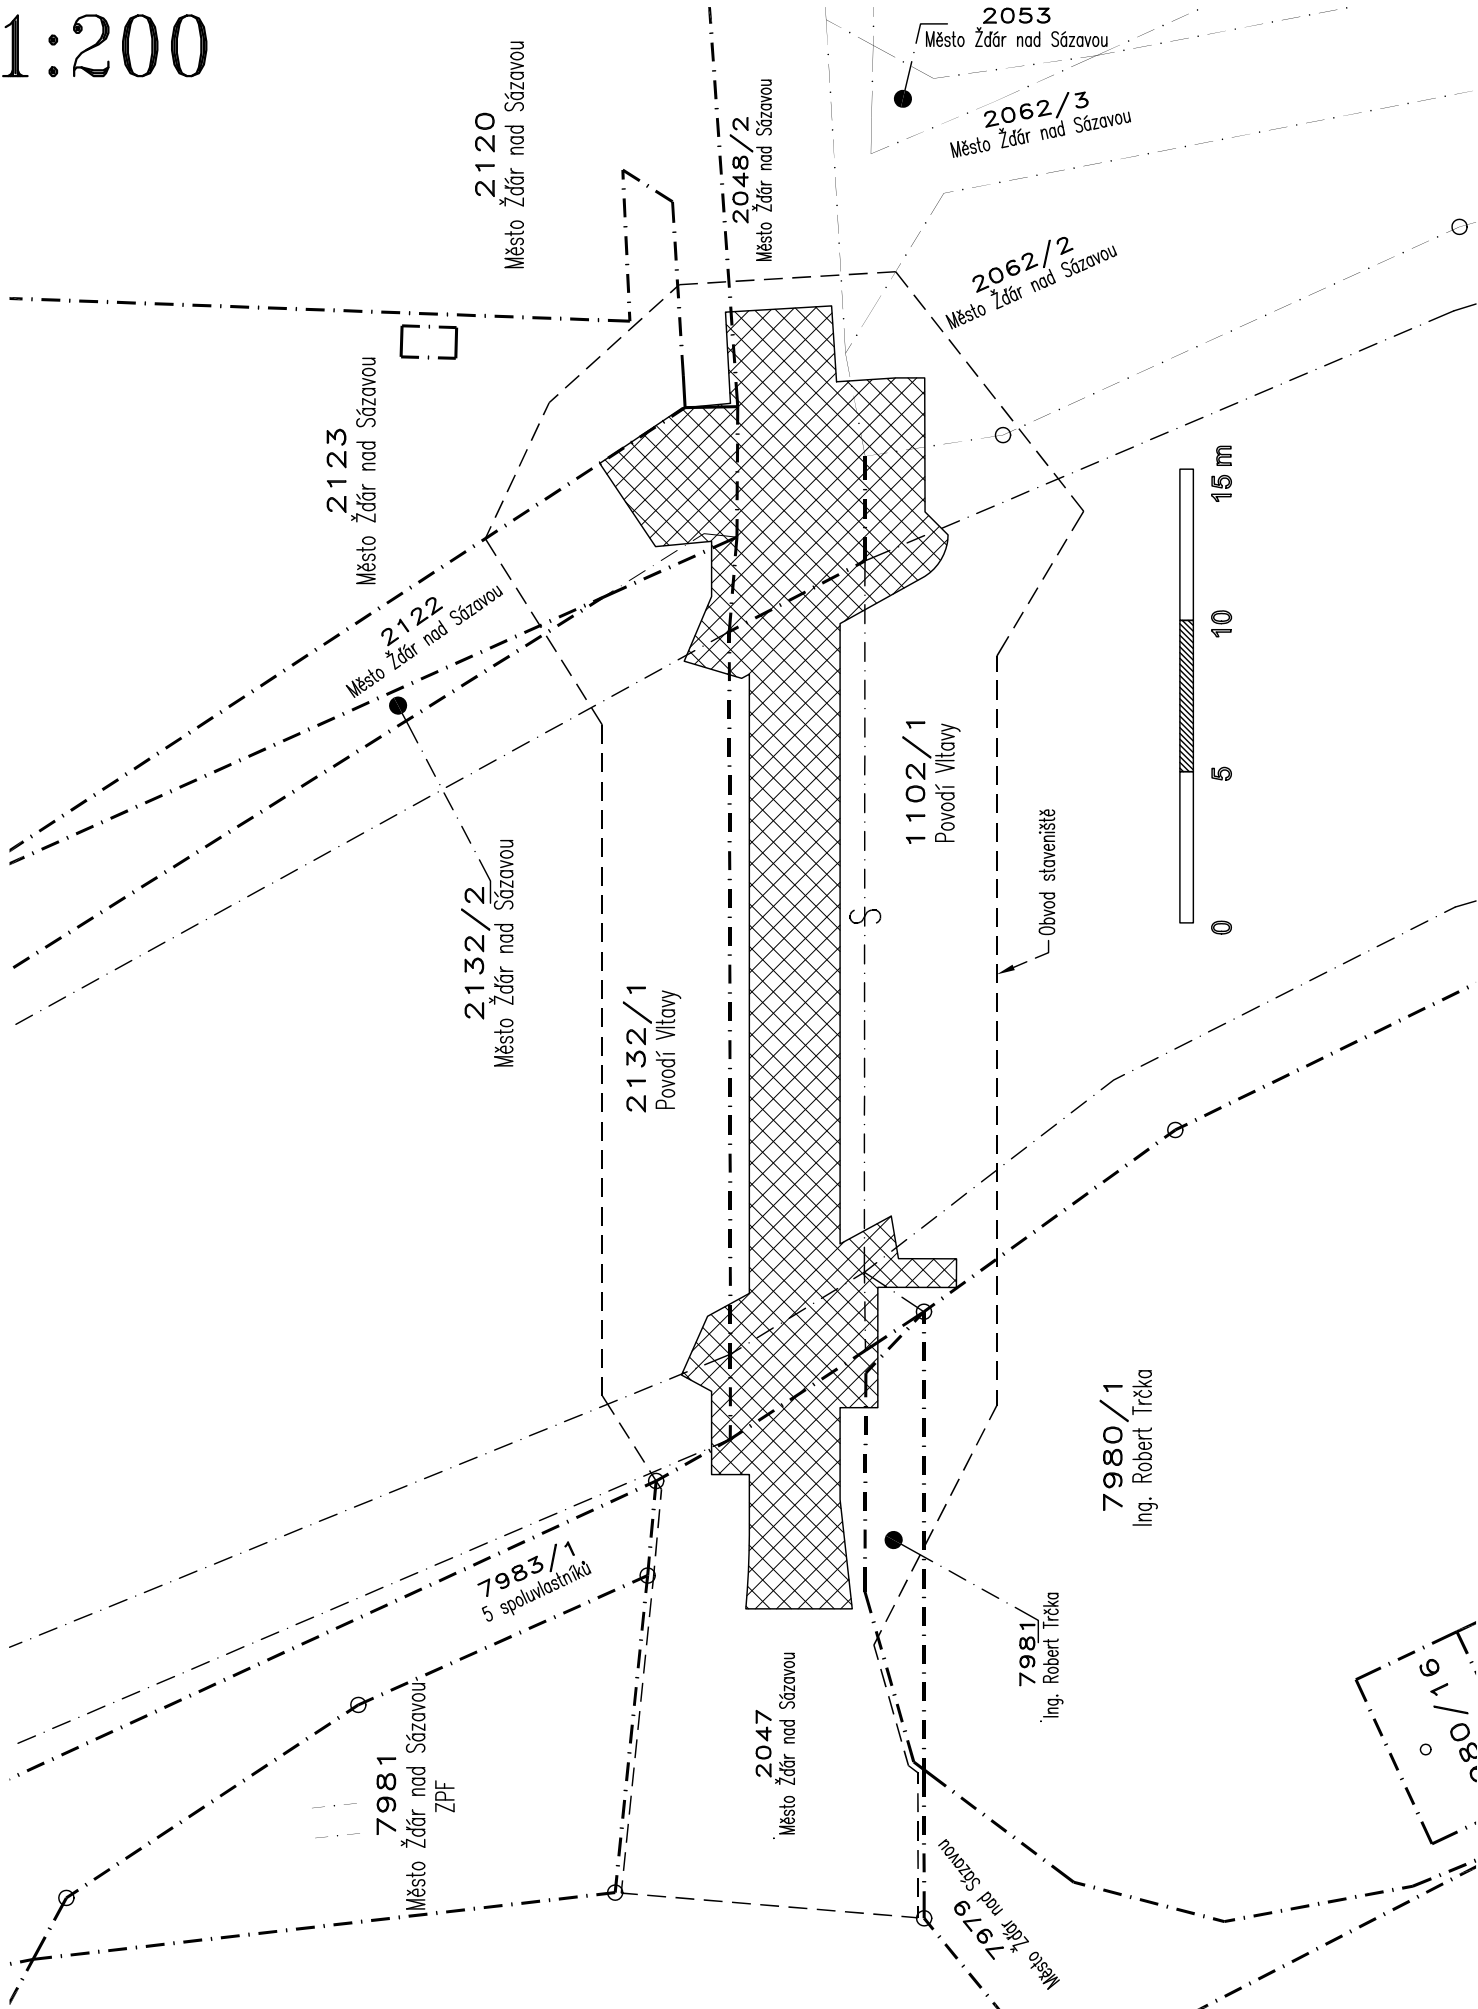


LEGENDA ČAR A ŠRAF:

- H R A N I C E P A R C E L K A T A S T R U N E M O V I T O S T Í
- 2499 Č Í S L O P A R C E L Y K A T A S T R U N E M O V I T O S T Í
- STAVEBNÍ ÚPRAVY MOSTU EV.Č. ZR-003

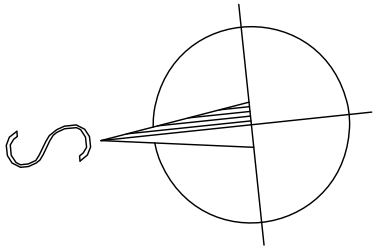

Výškový systém: Bpv
Souřadnicový systém: S-JTSK

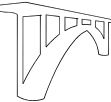ZODPOVĚDNÝ PROJEKTANT	VYPRACOVAL	KONTROLOVAL	 <div>Mostní projekce s.r.o. www.mostniprojekce.cz info@mostniprojekce.cz +420 776 583 906</div>	
Ing. František Pokorný	Ing. František Pokorný	Ing. Libor Puklický, Ph.D.		
Investor: Město Žďár nad Sázavou		Kraj: Kraj Vysočina	DATUM	08/2018
Stavební úpravy mostu ev.č. ZR-003, ul. Kovářova, Žďár nad Sázavou			FORMÁT	2A4
			STUPEŇ PD	PDPS
			MĚŘÍTKO	1:200
			ZR-003\ C2_Kat.dwg	
Katastrální situační výkres			ČÍSLO PARÉ	ČÍSLO VÝKRESU C.2