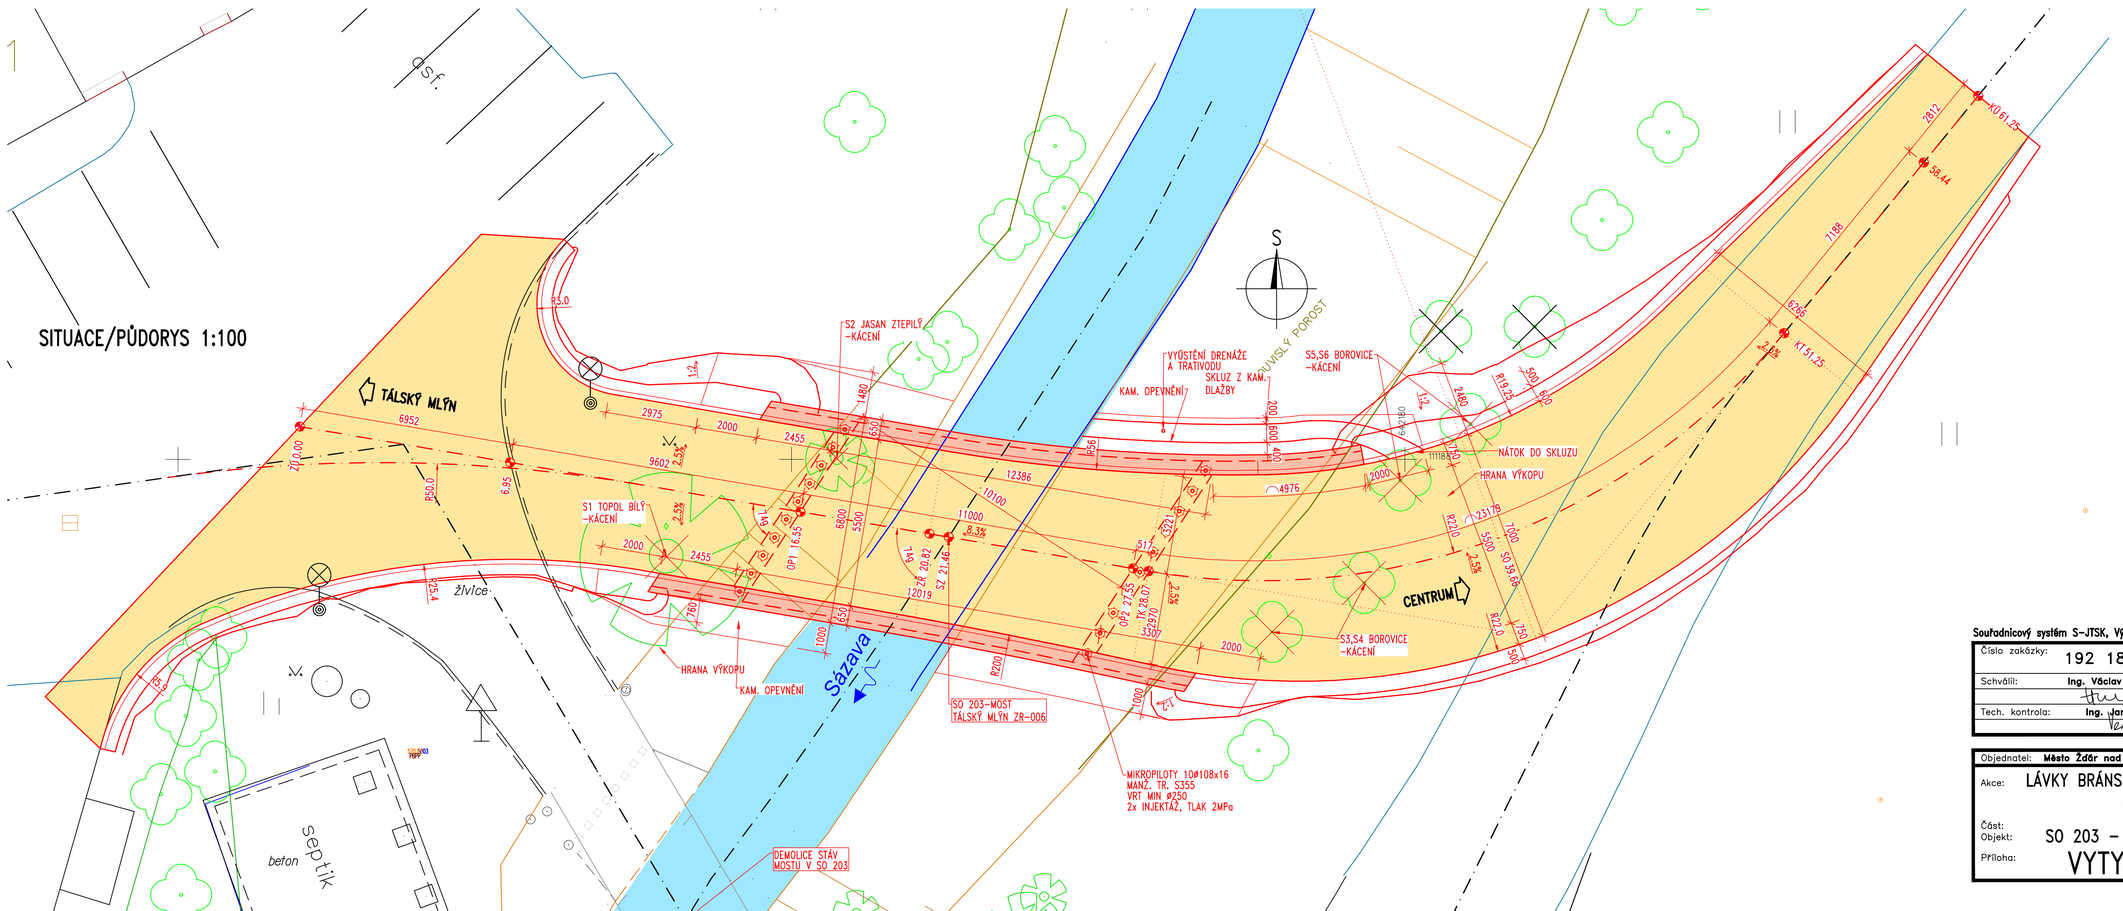

bod	stanič.	Y	X
ZÚ	0.00	642216.03	1111878.93
OP1	16.55	642199.71	1111881.71
ZR	20.82	642195.50	1111882.43
SZ	21.46	642194.87	1111882.54
OP2	27.55	642188.87	1111883.56
TK	28.07	642188.35	1111883.64
SO	39.66	642176.95	1111882.56
KT	51.25	642167.64	1111875.89
KÚ	61.25	642161.30	1111868.15

ŽĎÁR NAD SÁZAVOU

Souřadnicový systém S-JTSK, Výškový systém Bpv

Číslo zakázky:	192 18 00	HIP:	Ing. Jan Komanec
		606606960, jkm@pontex.cz	Komanec
Schválil:	Ing. Václav HVÍZDAL	Zodp. projektant:	Ing. Michal CHŮRA
		777598859, chura@pontex.cz	
Tech. kontrola:	Ing. Jan VESELÝ	Vypracoval:	Ing. Michal CHŮRA

PONTEX s.r.o.
Praha 4, Bezová 1658, 147 00
tel.: +420244062215; email: prijmeni@pontex.cz

Objednatel:	Město Žďár nad Sázavou	Obec:	Žďár nad Sázavou
			Kraj: Vysočina
Akce:	LÁVKY BRÁNSKÝ RYBNÍK A MOST TÁLSKÝ MLÝN ŽĎÁR NAD SÁZAVOU	Datum	Stupeň
		10/2021	PDPS
Část:	STAVEBNÍ ČÁST-D1	Souprava	Č. přílohy
Objekt:	SO 203 – MOST TÁLSKÝ MLÝN ZR-006		
Příloha:	VYTYČOVACÍ SCHEMA		D35