


PODÉLNÝ ŘEZ 1:100

STÁVAJÍCÍ STAV

MĚSTSKÝ ÚŘAD


DŮM KULTURY

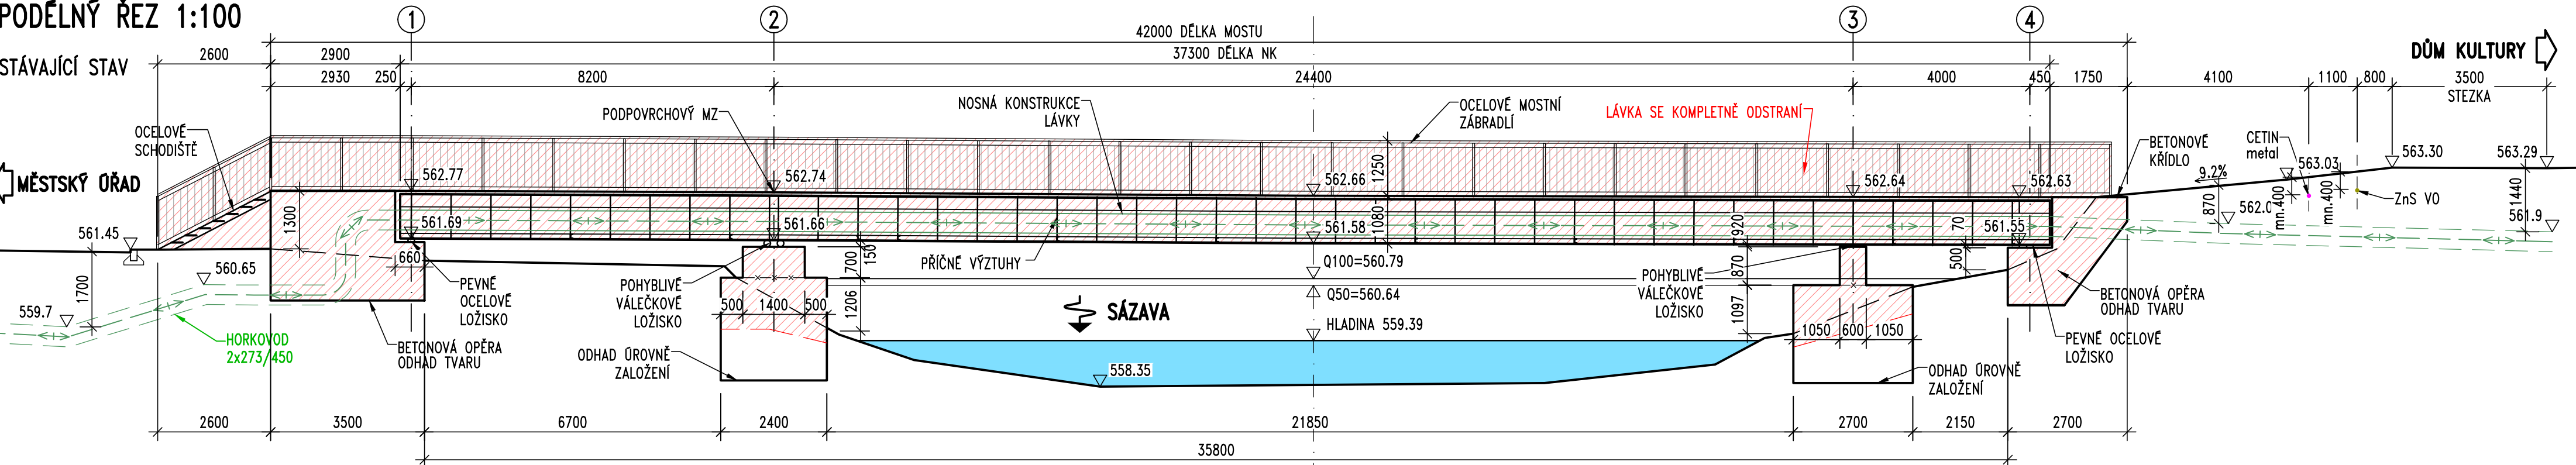

SITUACE/PŮDORYS 1:100

MĚSTSKÝ ÚŘAD


DŮM KULTURY

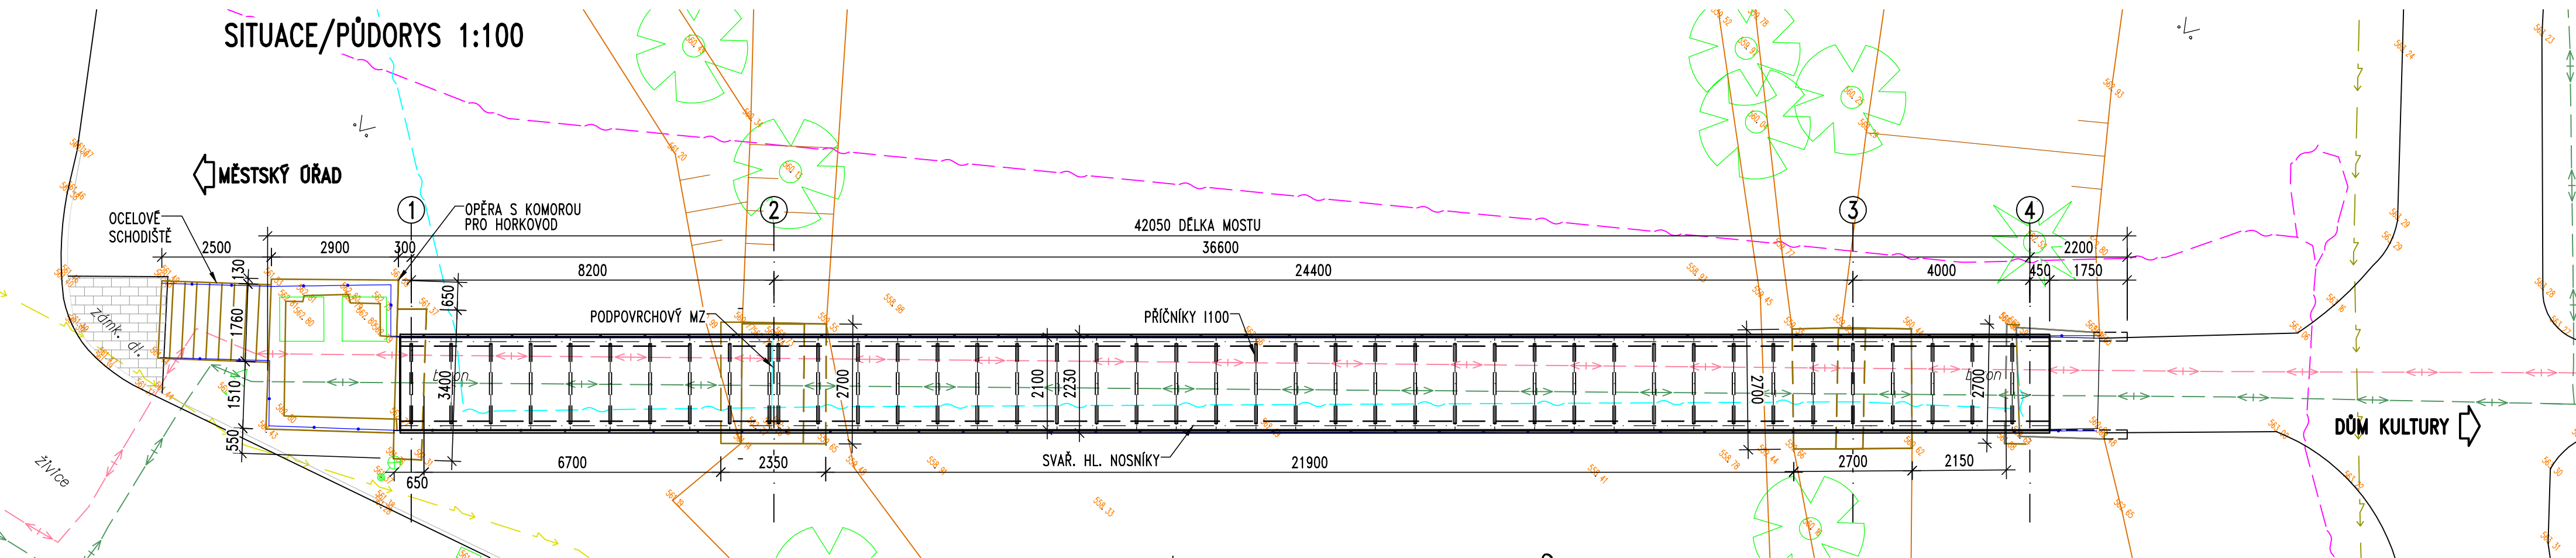

PŘÍČNÝ ŘEZ 1:20

MĚSTSKÝ ÚŘAD

DŮM KULTURY

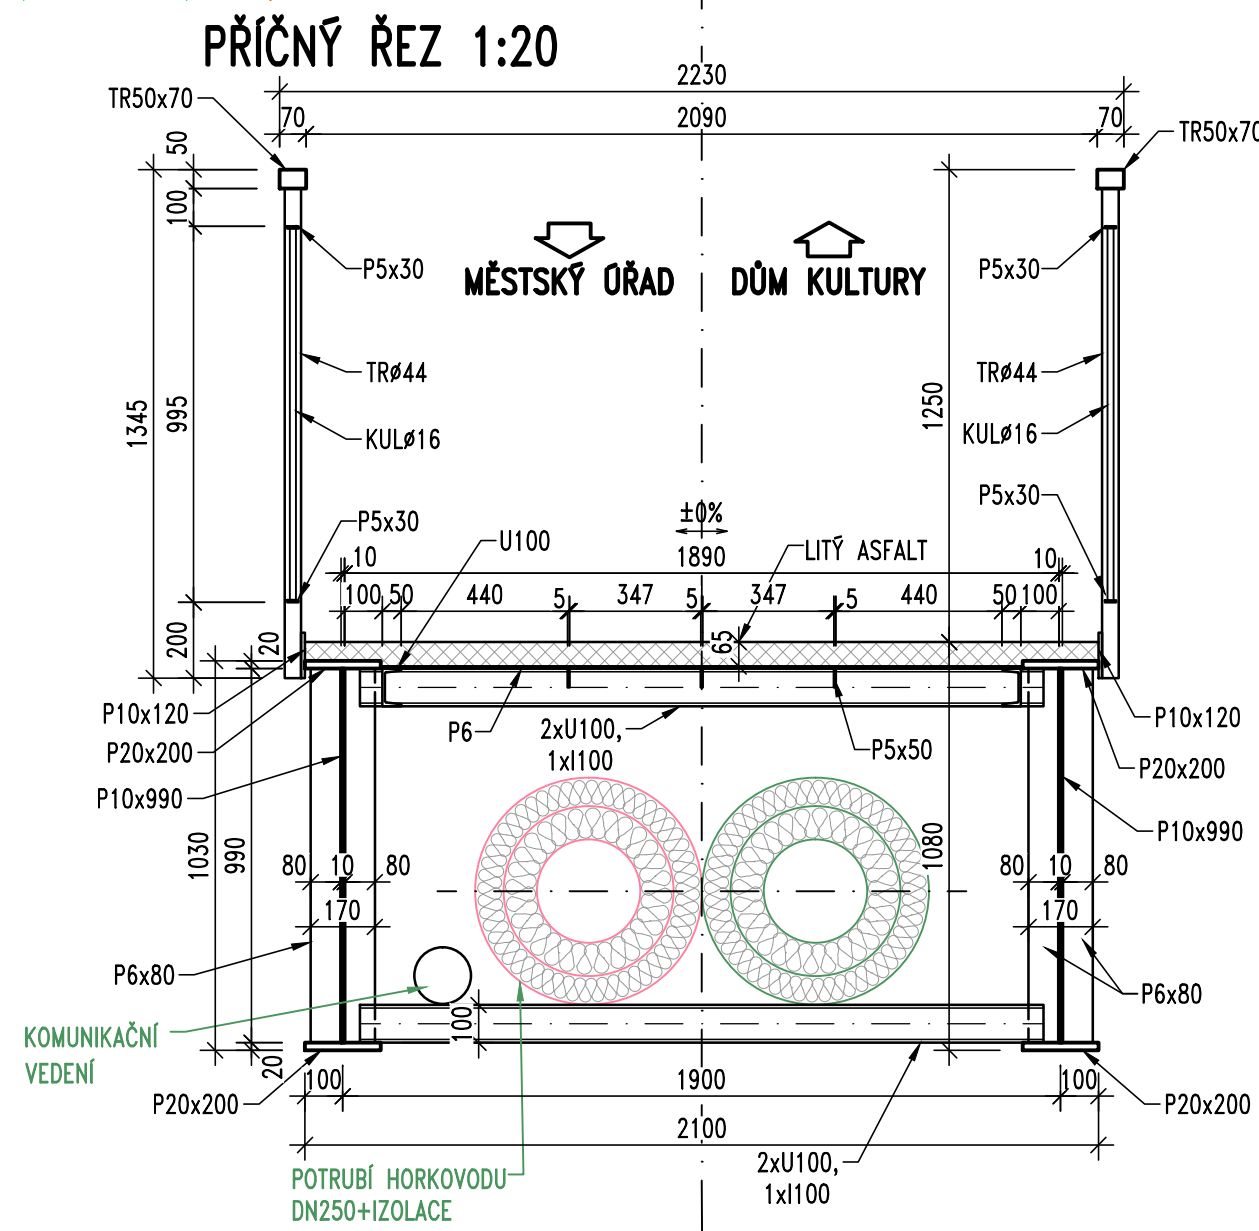

LEGENDA INŽENÝRSKÝCH SÍTÍ	
	Cetin - metalický kabel
	E.ON Distribuce - podz. vedení NN
	GasNet - PZ
	PODA - podzemní tel. vedení
	První telefonní spol. - optická síť
	SMART Comp - optická trasa
	T-mobile - optická síť
	SATT - horkovod
	SATT - komunikační vedení
	VAS - Vodovod
	VAS - El. kabel
	VAS - Kanalizace
	ZnS VO - zaměřené
	ZnS VO - nezaměřené

Souřadnicový systém S-JTSK, Výškový systém Bpv

Číslo zakázky:	192 18 00	HIP:	Ing. Jan Komanec
Schválil:	Ing. Václav HVÍZDAL	606606960, jkm@pontex.cz	Komanec
Tech. kontrola:	Ing. Jan VESELÝ	Zodp. projektant:	Ing. Michal CHŮRA
		777598859, chura@pontex.cz	CHŮRA
		Vypracoval:	Ing. Michal CHŮRA



Objednatel:	Město Žďár nad Sázavou	Obec:	Žďár nad Sázavou	Kraj:	Vysočina
Akce:	LÁVKY L5 A L6 ŽĎÁR NAD SÁZAVOU				Datum
Část:	STAVEBNÍ ČÁST-D1				06/2020
Objekt:	SO 201 - LÁVKA L5 DR. DROŽE				Souprava
Průloha:	STÁVAJÍCÍ STAV-DEMOLICE				Č. přílohy
					P
					D12