
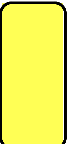
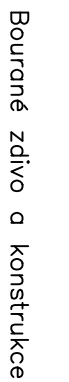



BYT 1+1

BYT 1+0

Legenda zdiava:

-  Panelový dům—konstrukční soustava T06B
-  bytové jádro—umakart
-  Bourané zdiavo a konstrukce bytové jádro—umakart


Libušínská 11/7, Žďár nad Sázavou
Púdorys 1NP
BOURACÍ PRÁCE
v.č.2

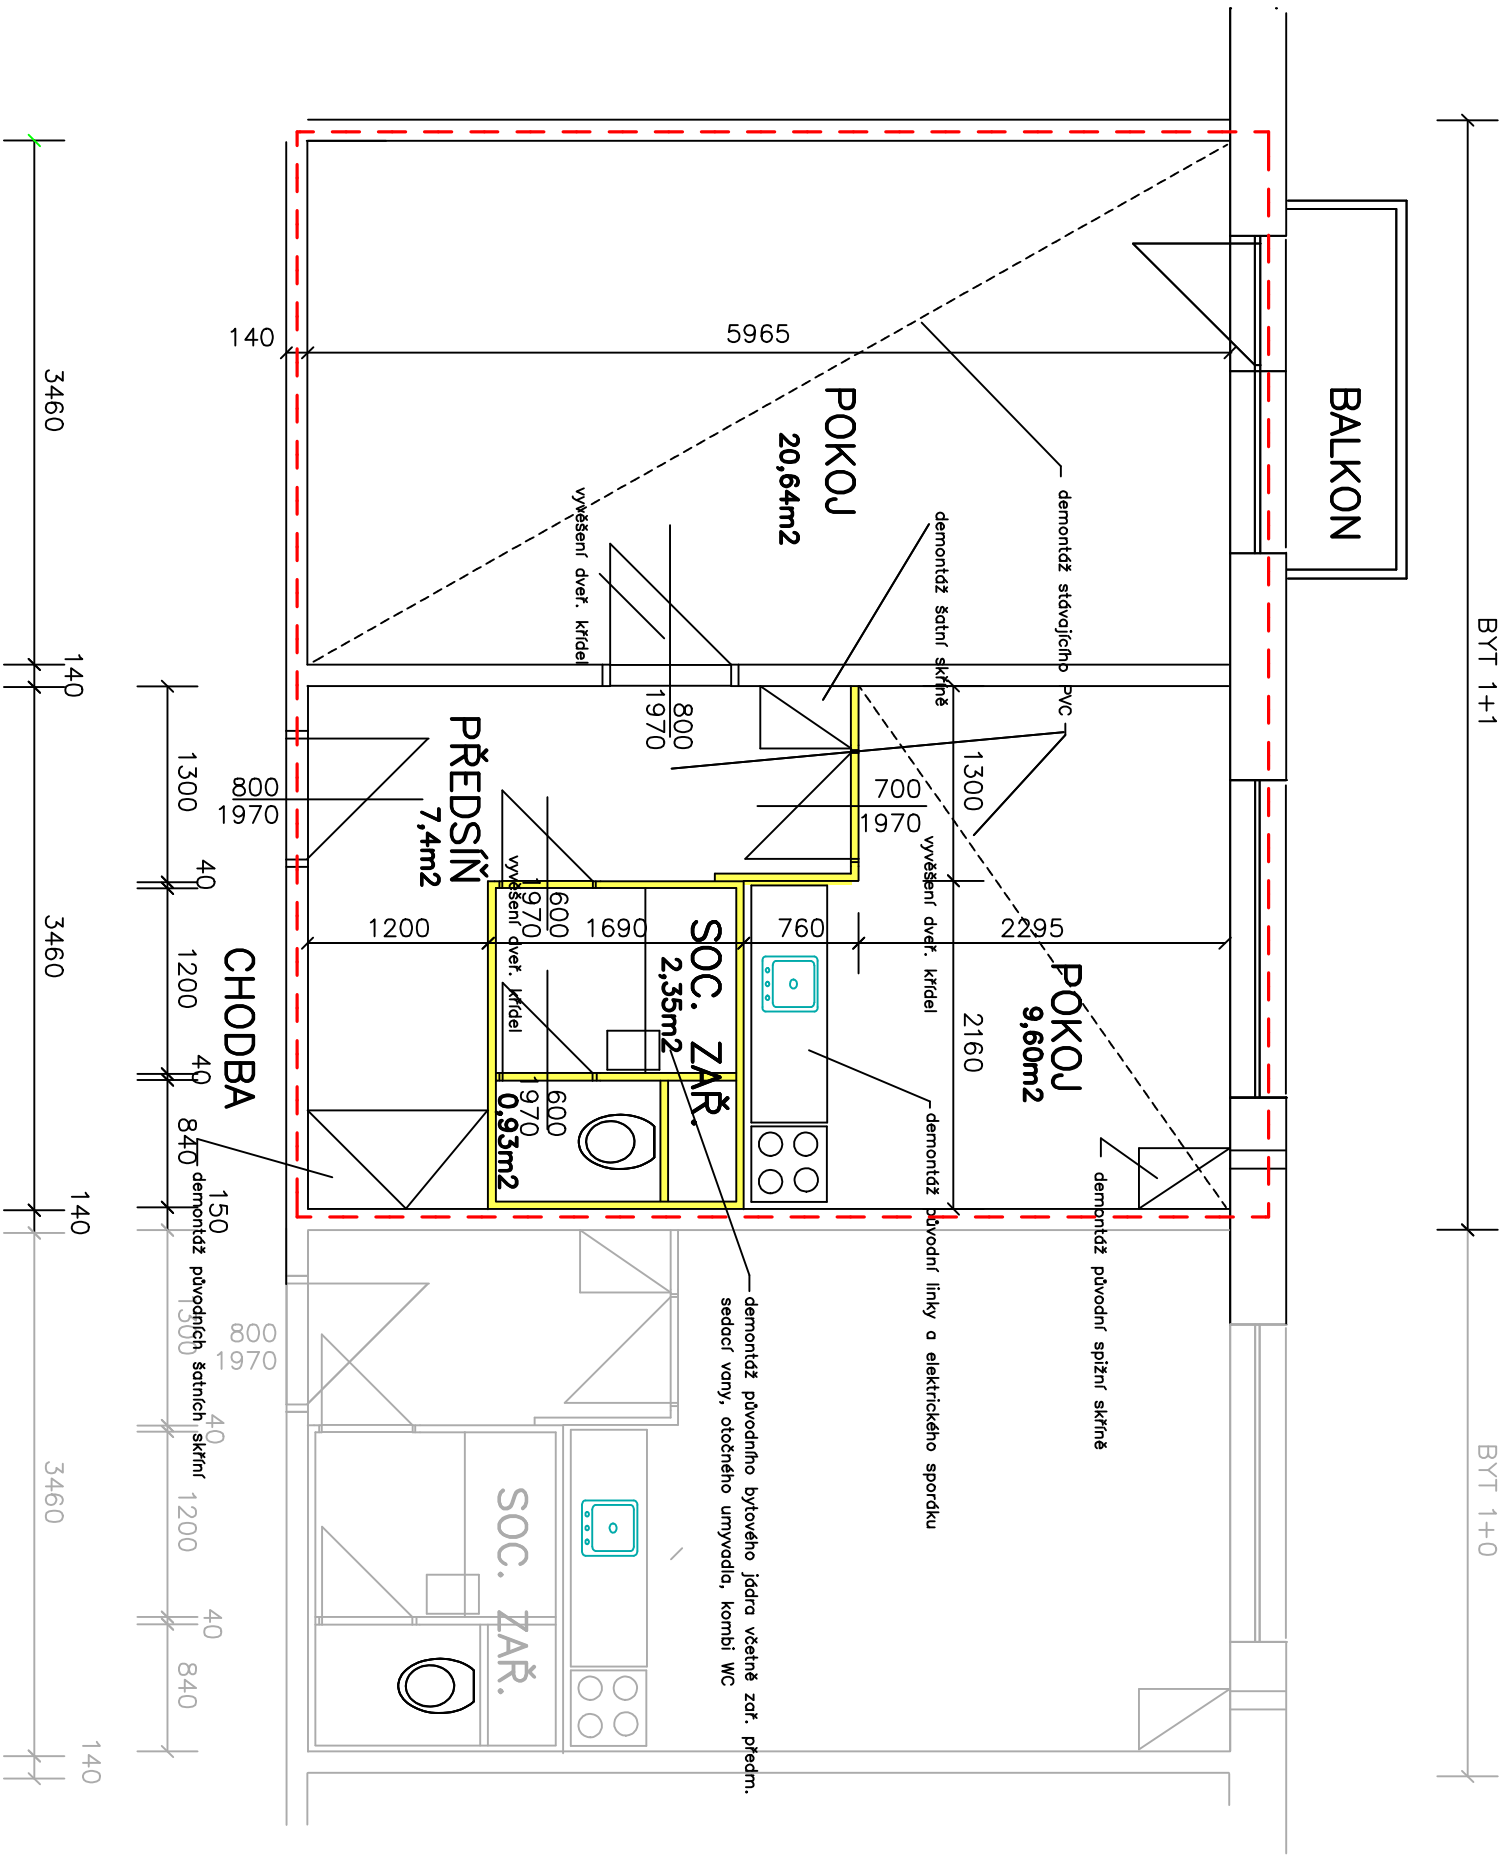

Legenda zdiwa:

- Panelový dům–konstrukční soustava T06B
bytové jádro–umakart
- Bourané zdivo a konstrukce
bytové jádro–umakart


Libušínská 11/14, Žďár nad Sázavou
Púdorys 1NP
BOURACÍ PRÁCE v.č.2

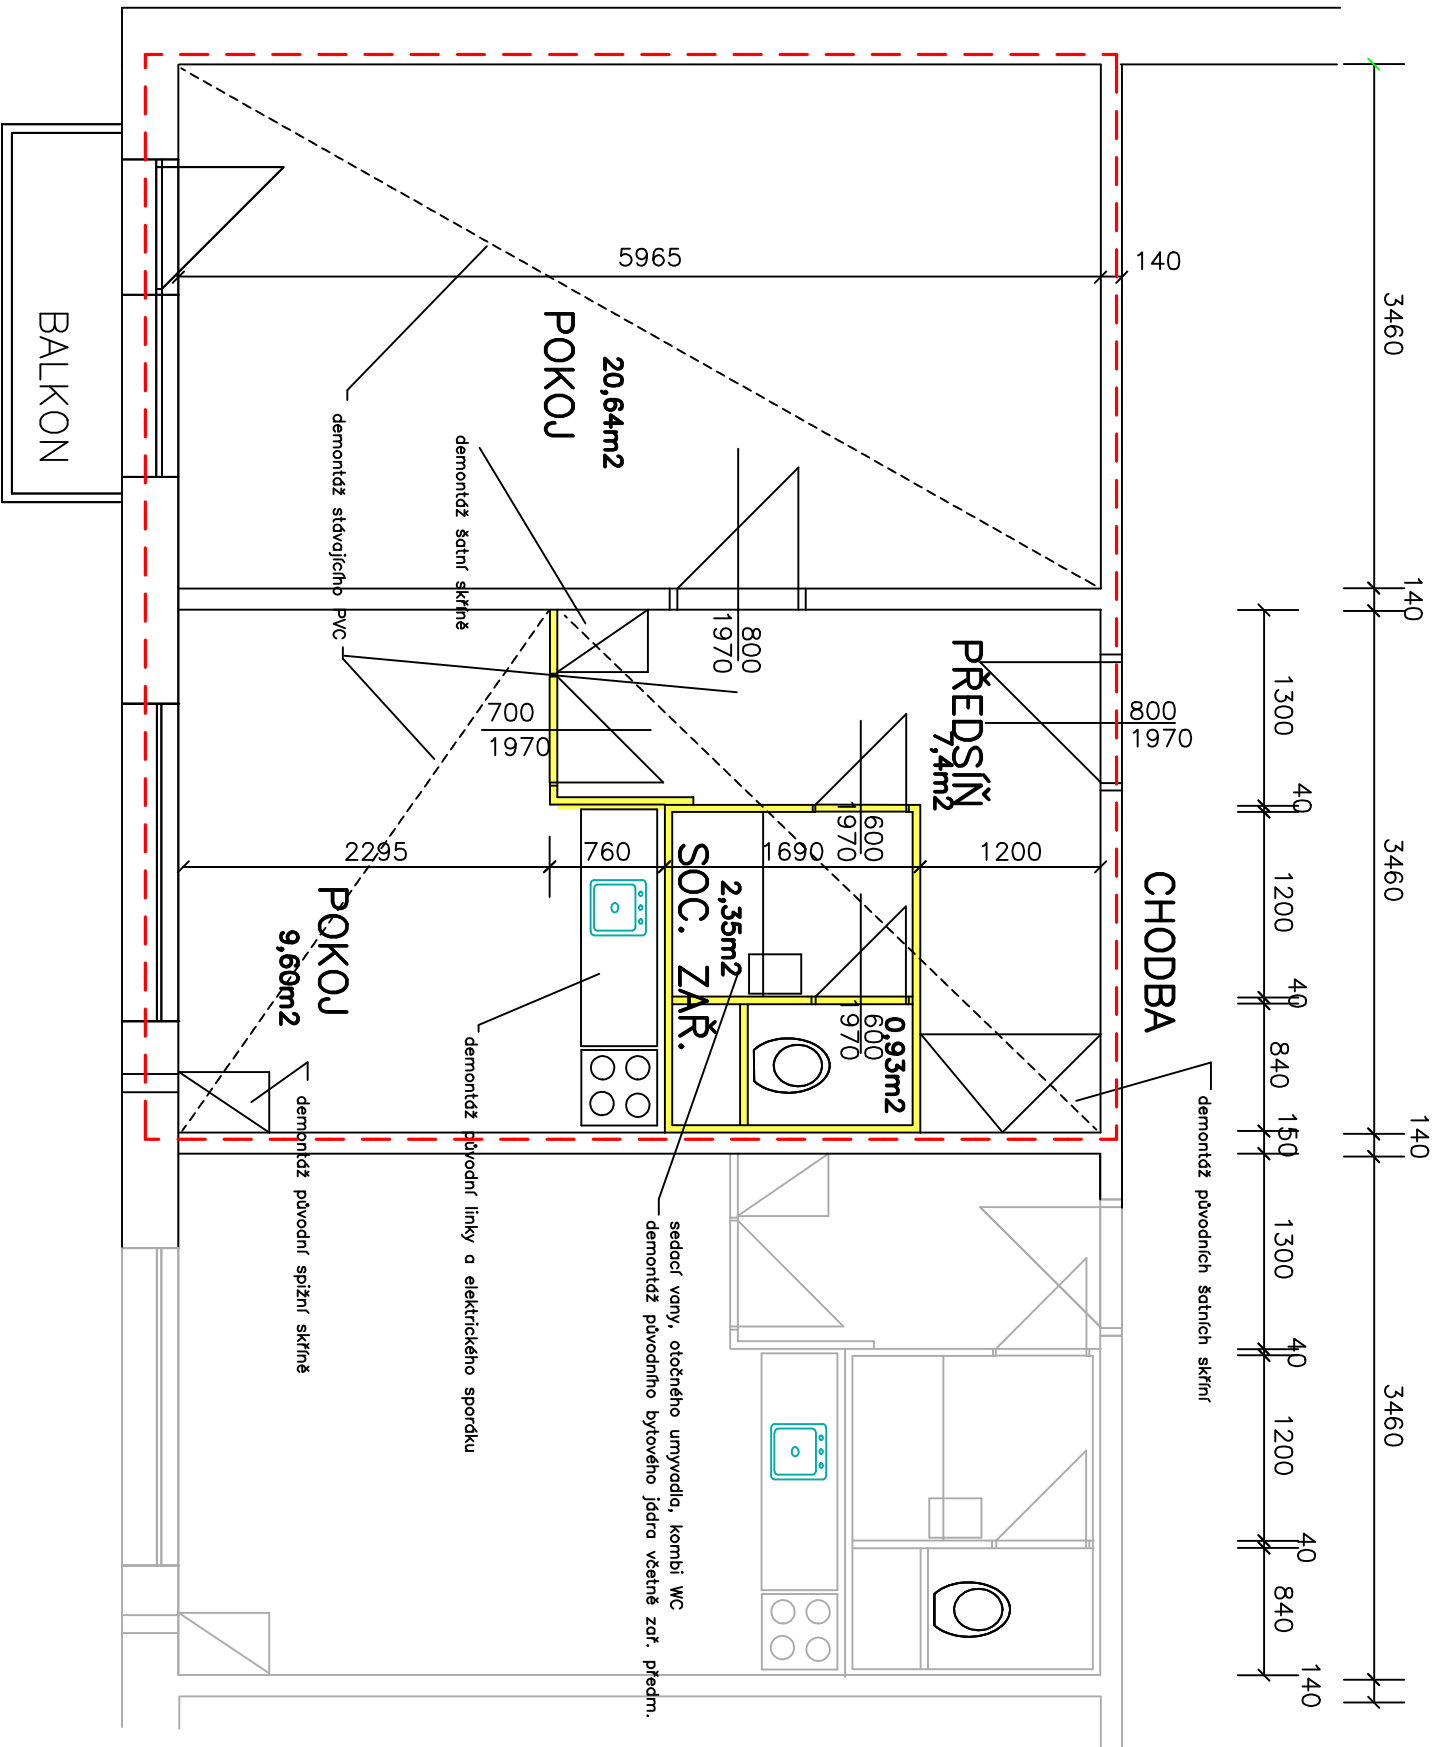



Legenda zdiva:

- Panelový dům – konstrukční soustava T06B
bytové jádro – umakart
- Bourané zdivo a konstrukce
bytové jádro – umakart

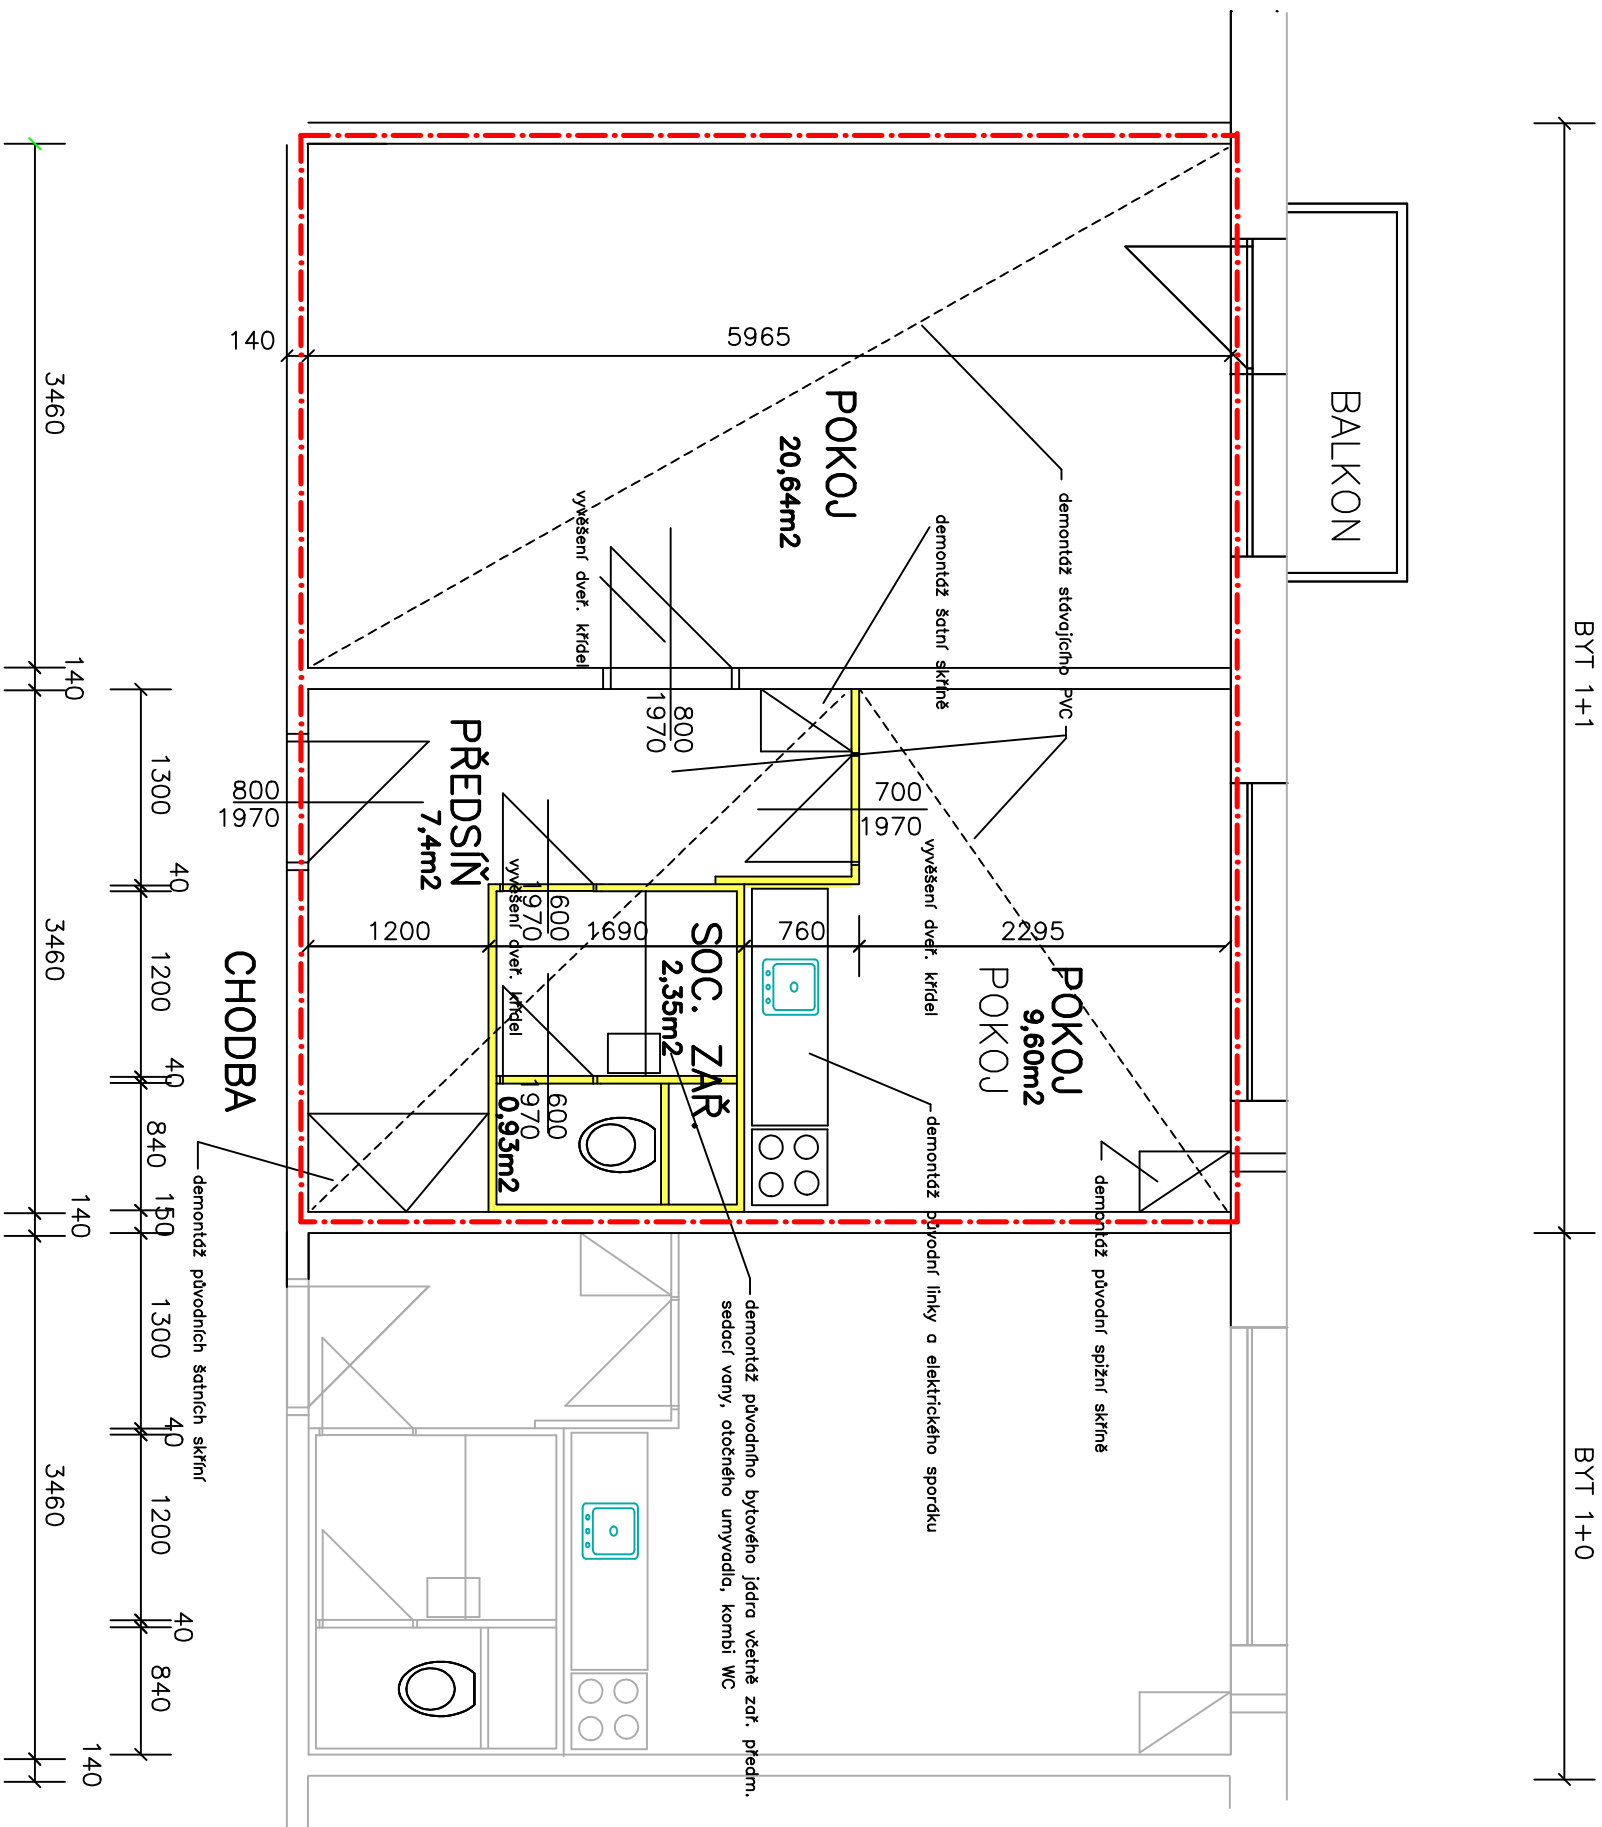Libušínská 13/8, Žďár nad Sázavou
Půdorys 1NP
BOURACÍ PRÁCE
v.č.2



Legenda zdiwa:

-  Panelový dům–konstrukční soustava T06B
bytové jádro–umakart
-  Bourané zdiwo a konstrukce
bytové jádro–umakart

Libušínská 11, 13, Žďár nad Sázavou
byt vel. 1+1
BOURACÍ PRÁCE
v.č.2