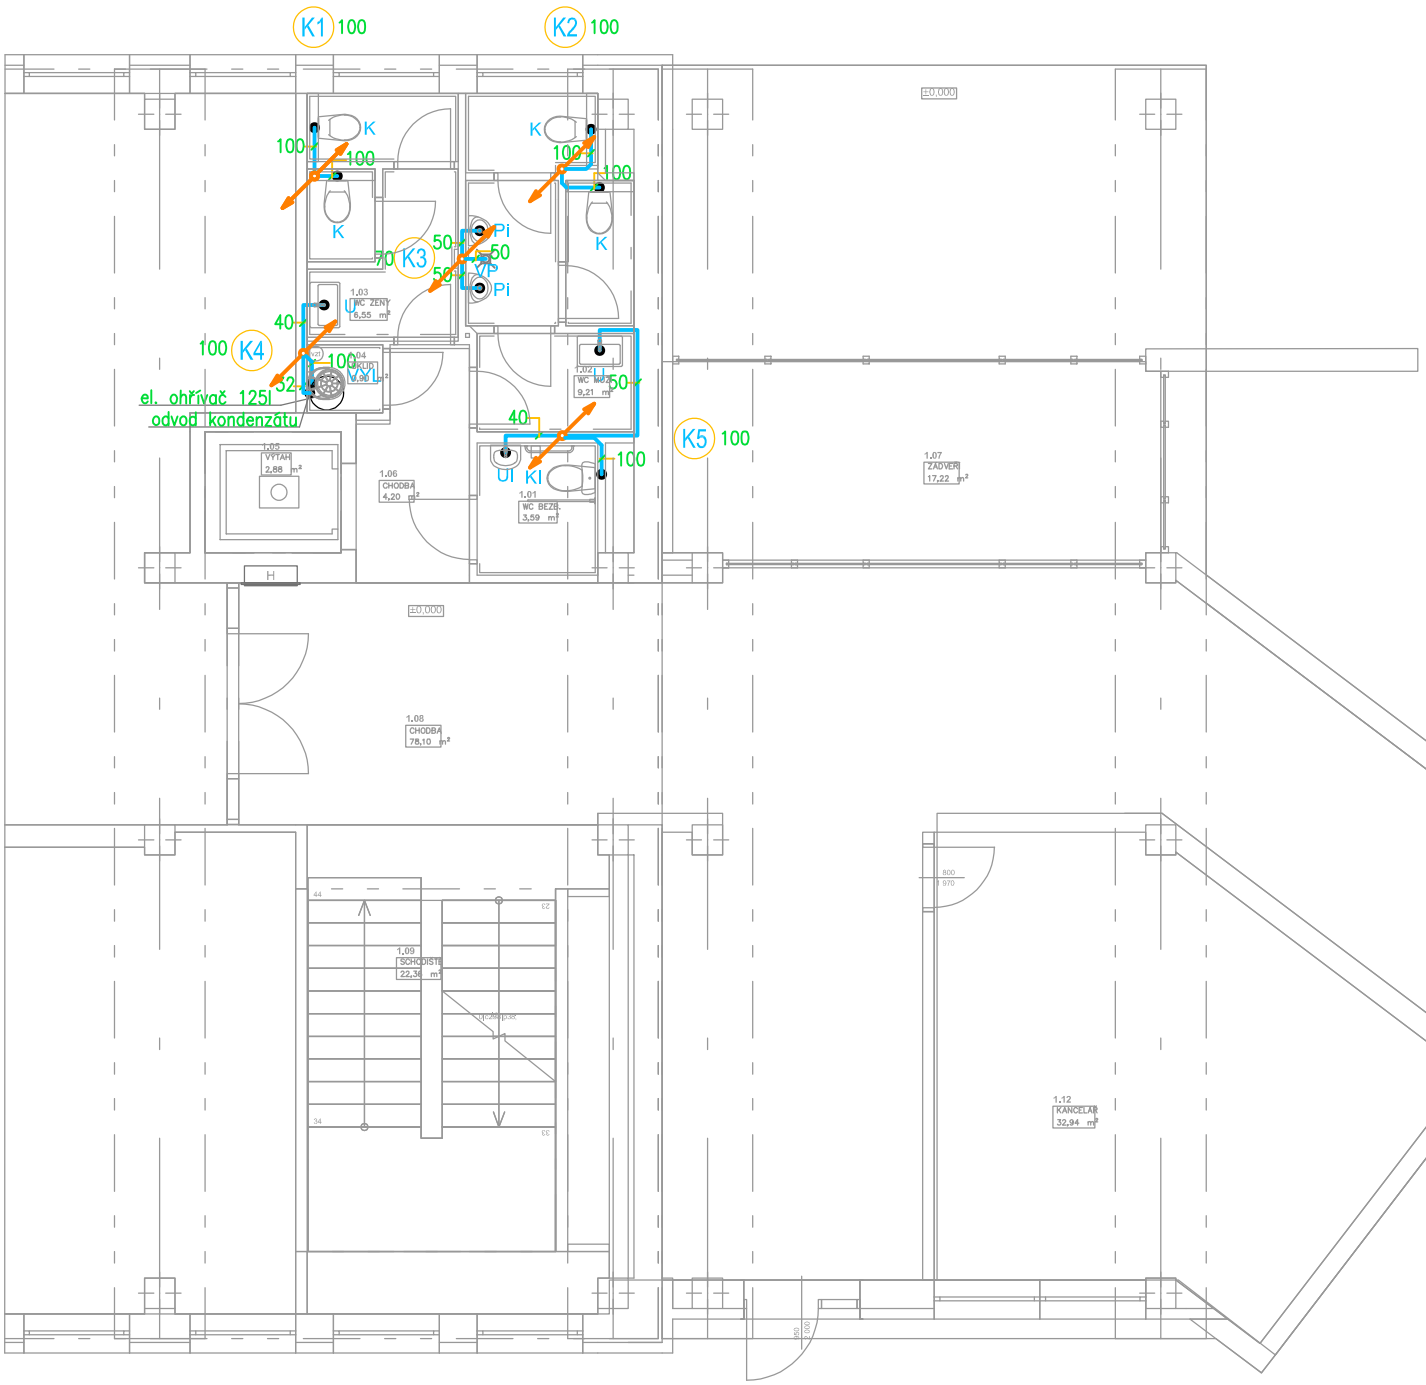

LEGENDA POTRUBÍ

KANALIZACE–PŘIPOJOVACÍ POTRUBÍ Z PVC (HT)

ZODP. PROJEKTANT	Ing. LEOŠ POHANKA		
VYPRACOVAL	PATRIK GÖTZ		
KRAJ	VYSOČINA	STAVEBNÍ ÚŘAD	ŽĎÁR NAD SÁZAVOU
MÍSTO STAVBY	Havlíčkovo nám. 1489/3, Žďár nad Sázavou 1, parc.č. 47 v k.ú. Město Žďár		
INVESTOR	Město Žďár nad Sázavou, Žižkova 227/1, Žďár nad Sázavou 1, 59101 Žďár nad Sázavou		

ING. LEOŠ POHANKA
projektové a inženýrské služby
Dolní 35, Nové Veselí, 592 14
tel.: 566 667 342, gsm: 602 663 045
IČO: 456 53 054, DIČ: CZ5603151664
projekce@pohanka.net, www.pohanka.net

AKCE

Knihovna KMJS, Havlíčkovo nám. 1489, Žďár nad Sázavou - bezbariérový přístup ,výtah, sociální zařízení, elektroinstalace...

D 1.4.1 – ZDRAVOTNĚ TECHNICKÉ INSTALACE

FORMÁT	A4
DATUM	10/2022
STUPEŇ	PDPS
ČÍSLO ZAKÁZKY	106/22
ZMĚNA	

Č. VÝKRESU: 03

OBSAH VÝKRESU

KANALIZACE - PŮDORYS 1.NP

ČÁST DOK.	MĚŘÍTKO	Č. PARÉ
D	1:100	