
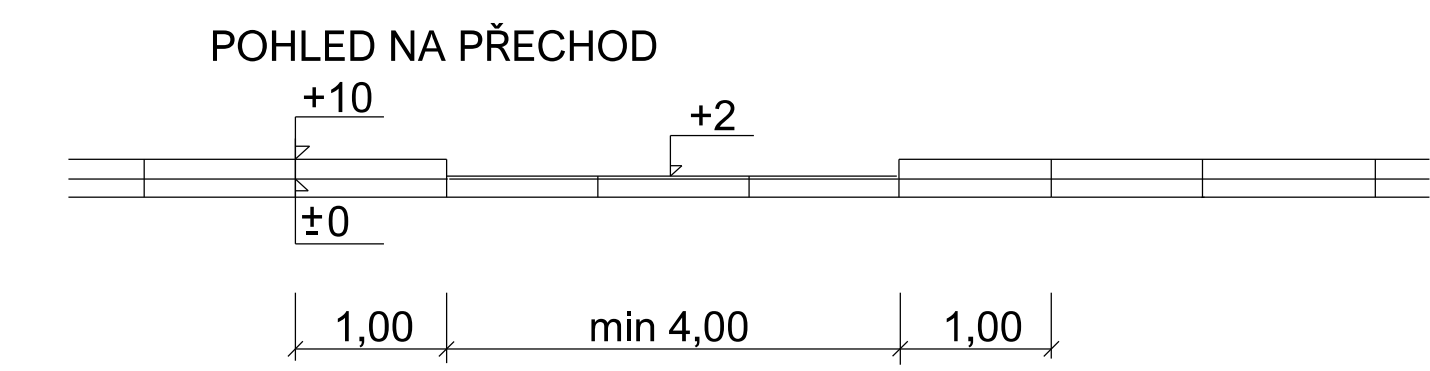
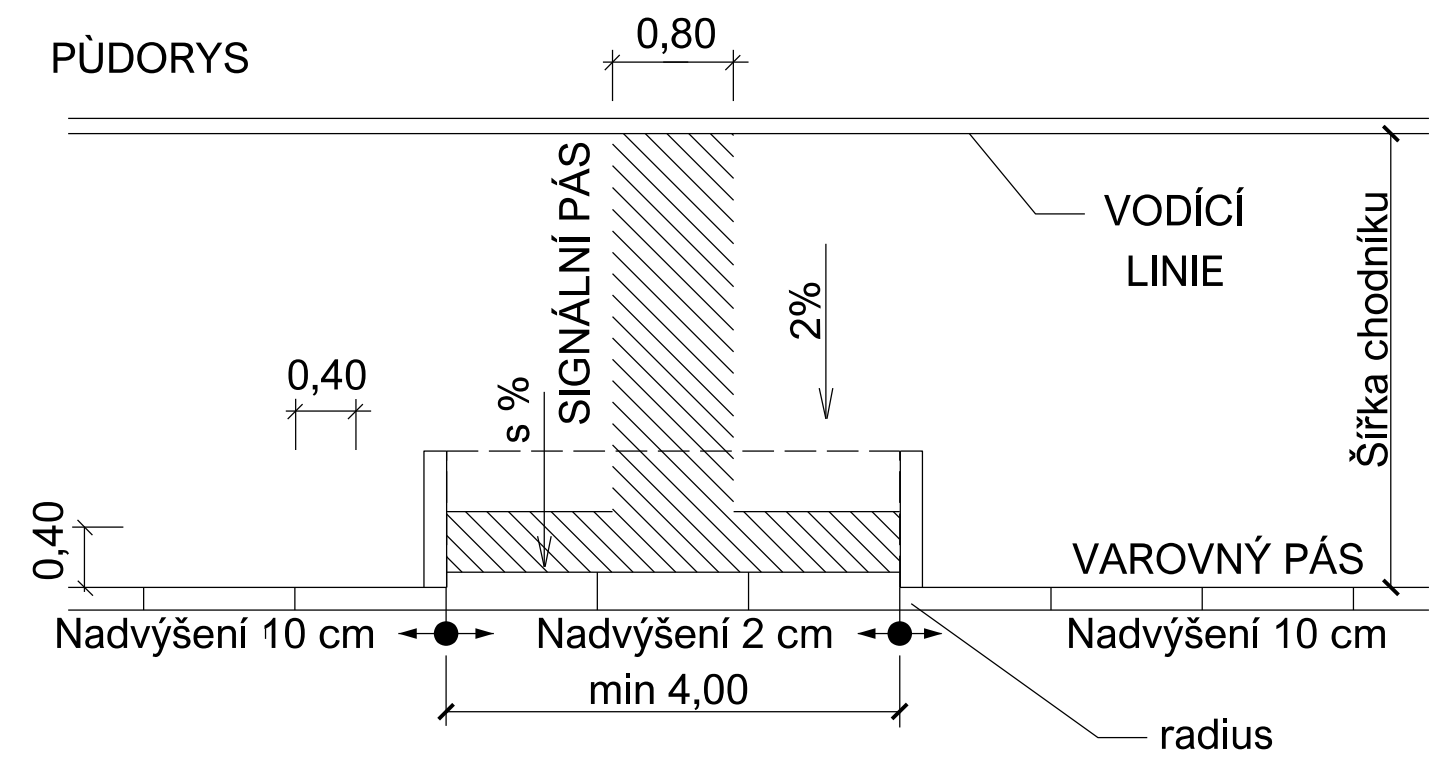





BEZBARIÉROVÝ PŘECHOD

PŘÍČNÝ ŘEZ

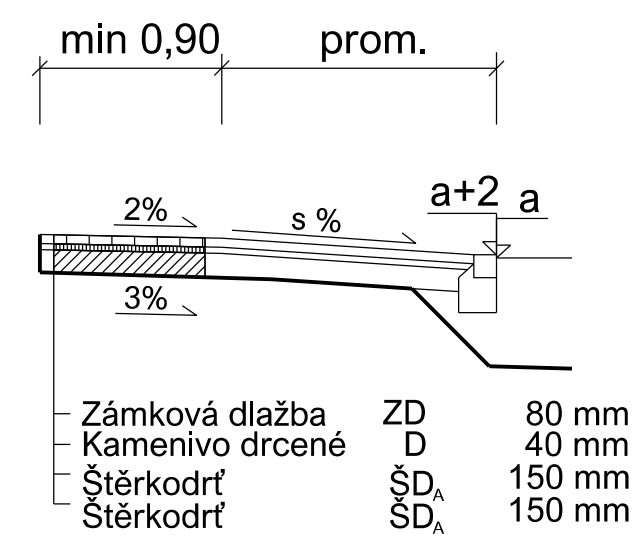

MÍSTO PRO PŘECHÁZENÍ

PŘÍČNÝ ŘEZ

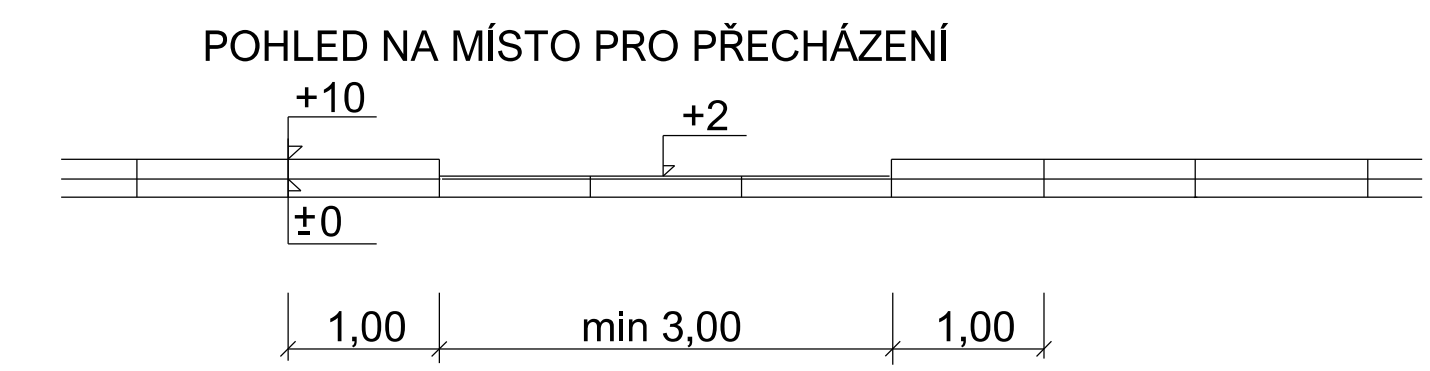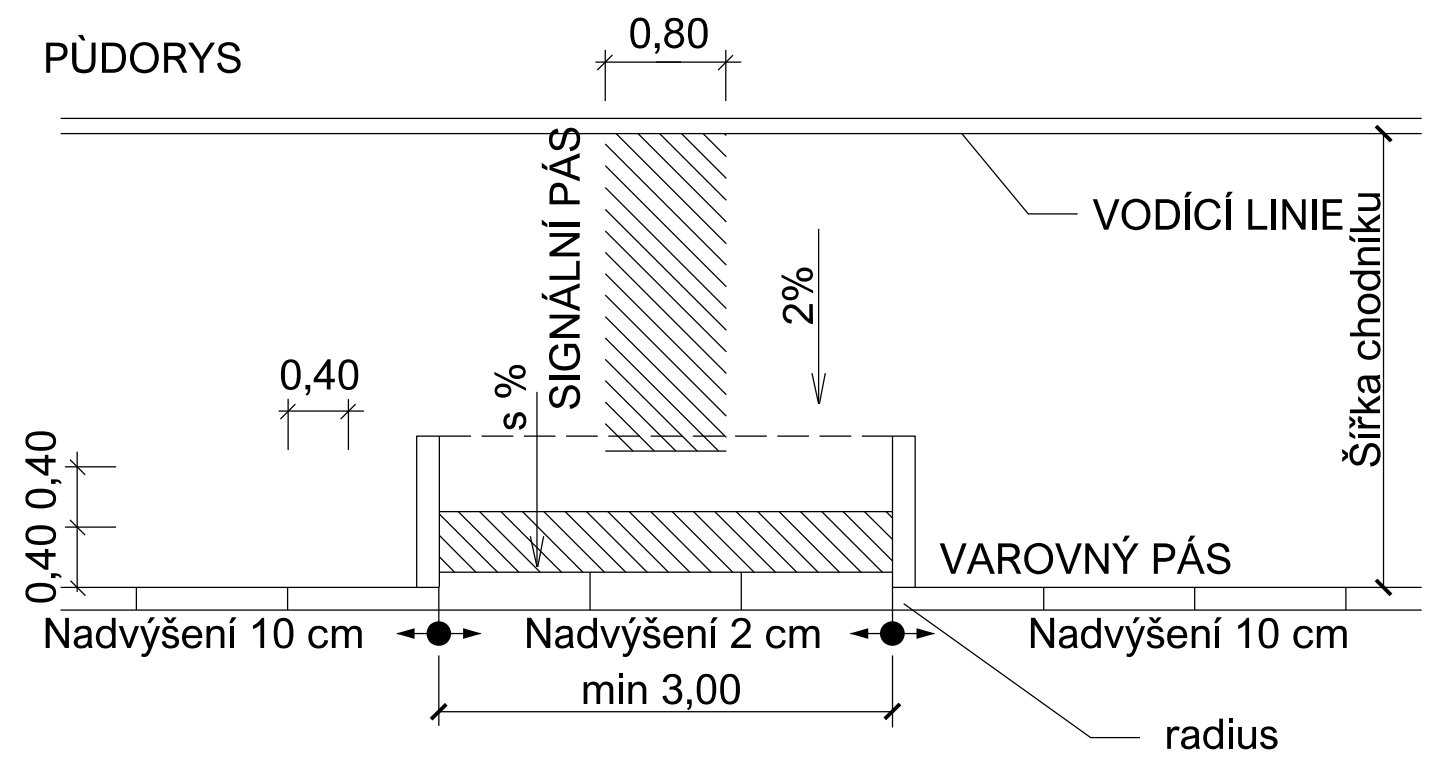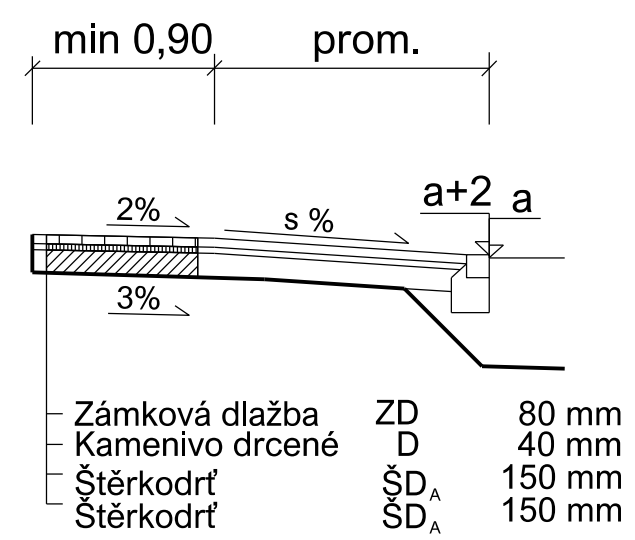

Akce:		Rekonstrukce chodníku ul. Vysocká, Žďár nad Sázavou SO 101 CHODNÍKY	
Investor:		Žďár nad Sázavou Žižkova 227/1, 591 01 Žďár nad Sázavou	
Měřítko:		Výkres č.	D.1.6
BEZBARIÉROVÝ PŘECHOD		DPS Dokumentace pro provádění stavby	
Datum:		Ing. Václav Jelínek	
HIP:		Ing. Rambousek Martin	
Zakázka číslo:		827-2020	
APC SILNICE			