



OBALOVÉ KŘIVKY
M 1:200

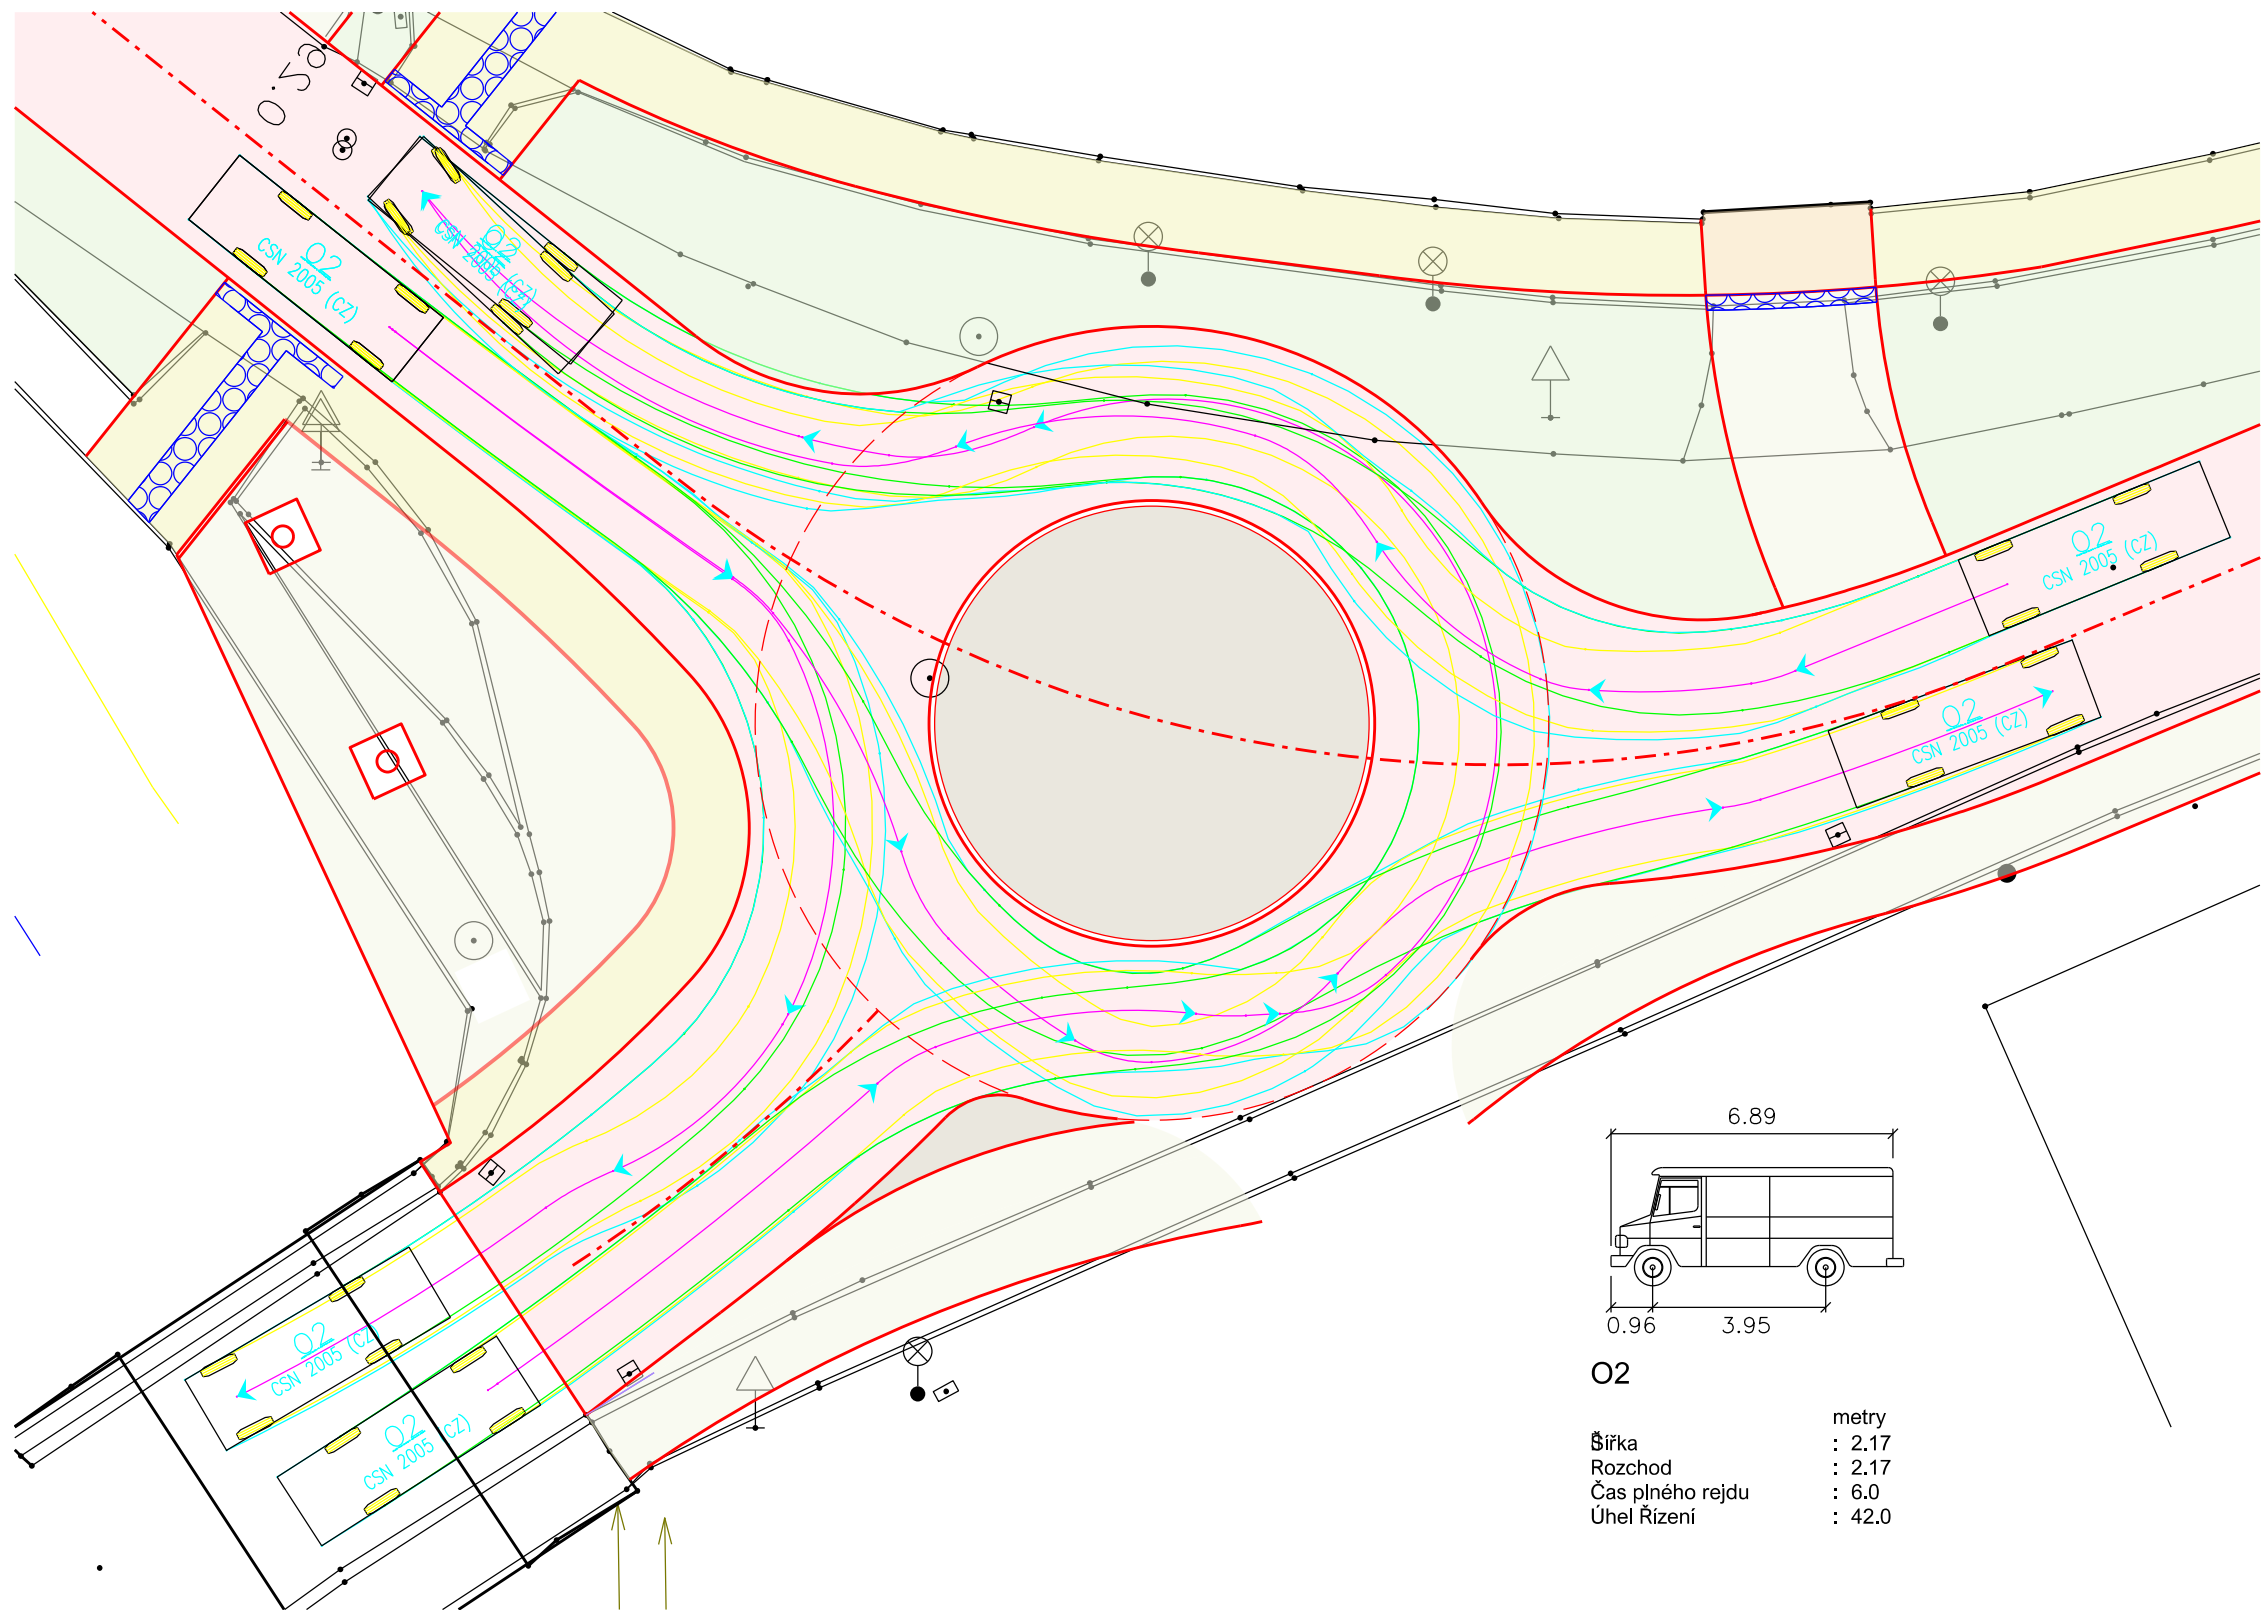

SOUŘADNICOVÝ SYSTÉM: S-JTSK
VÝŠKOVÝ SYSTÉM: BpV

Akce:		Ing. Václav Jelínek	
II/353 Žďár nad Sázavou, průtah ulic		Výkres č.	
Vysocká vč. křižovatky s ul. Studentská		C. 5	
Dokumentace pro provádění stavby		Výkres č.	
Investor: Krajská správa a údržba silnic Vysočiny, příspěvk. org., Kosovská 1122/16, 586 01 Jihlava		Měřítko:	
OBALOVÉ KŘIVKY		1:200	
Zakázka číslo:		770-2019	
Datum:		02/2023	
HIP:		Ing. Rambousek Martin	

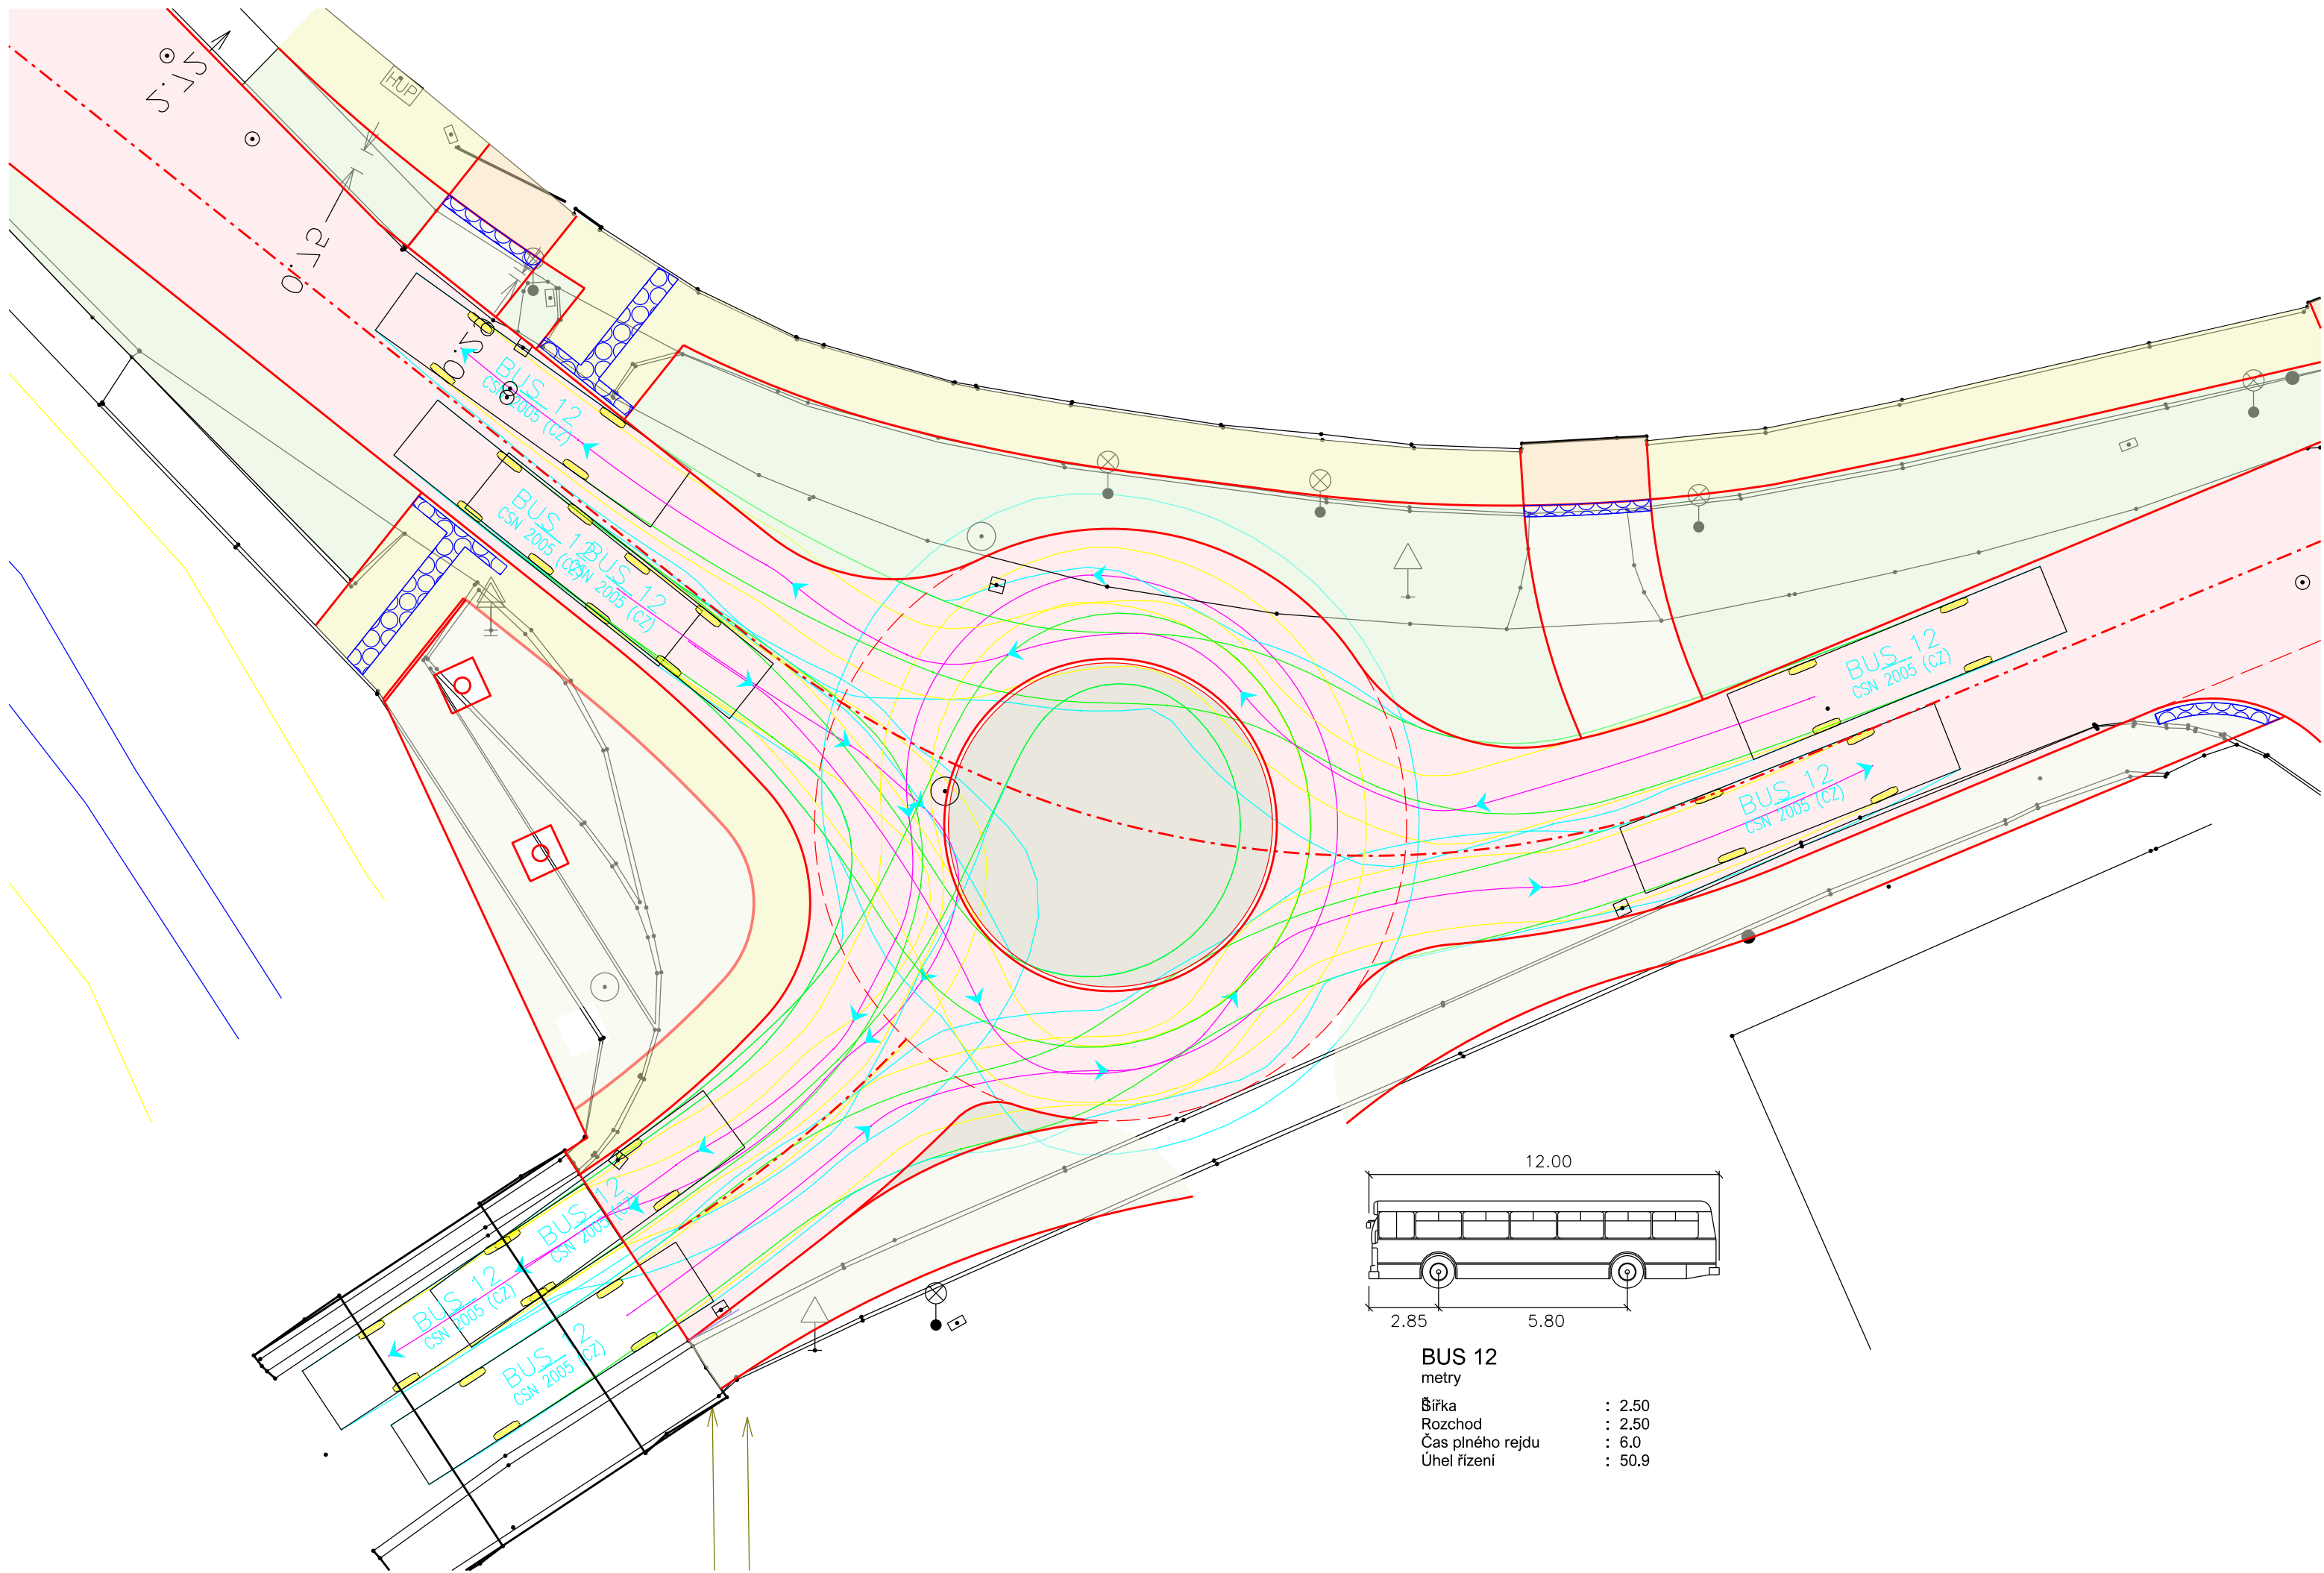