



ŘEZ UKOTVENÍ STROMU_{lu}

M 1:100

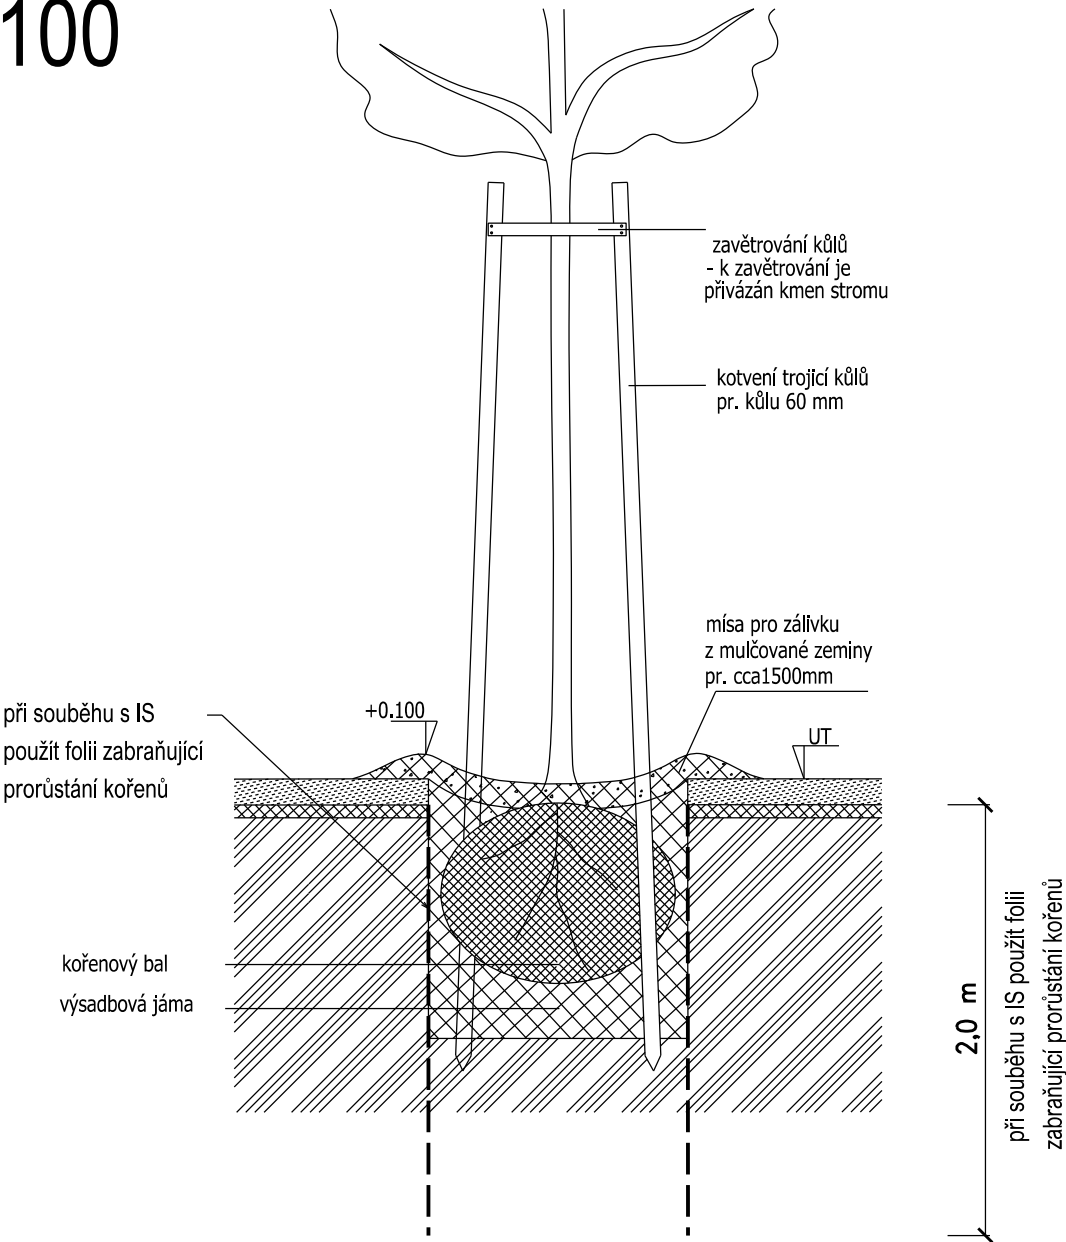

POZNÁMKA:

Před započítím prací je nutno vytyčit všechny IS příslušnými správci sítí, včetně přípojek přímo na staveništi a provést jejich ochranu.
Při veškerých zemních pracích, zejména výkopových je nutno chránit je takovým způsobem, aby nedošlo k jejich poškození. Při pracích v blízkosti podzemního vedení je nutno provádět výkopy ručně podle požadavků správců inženýrských sítí!

Akce: <div>II/353 Žďár nad Sázavou, průtah ulicí Vysocká vč. křižovatky s ul. Studentská SO 804 NÁHRADNÍ VÝSADBA</div> <div>Dokumentace pro provádění stavby</div>			
		Zakázka číslo: 770-2019	
		Datum: 02/2023	
		HIP: Ing. Rambousek Martin	
Investor: Krajská správa a údržba silnic Vysočiny, příspě. org., Kosovská 1122/16, 586 01 Jihlava		Projektant: Ing. Václav Jelínek	
ŘEZ UKOTVENÍ STROMU		Měřítko: 1:100	Výkres č. D. 4.4