


SITUACE KATASTRÁLNÍ  
M 1:500

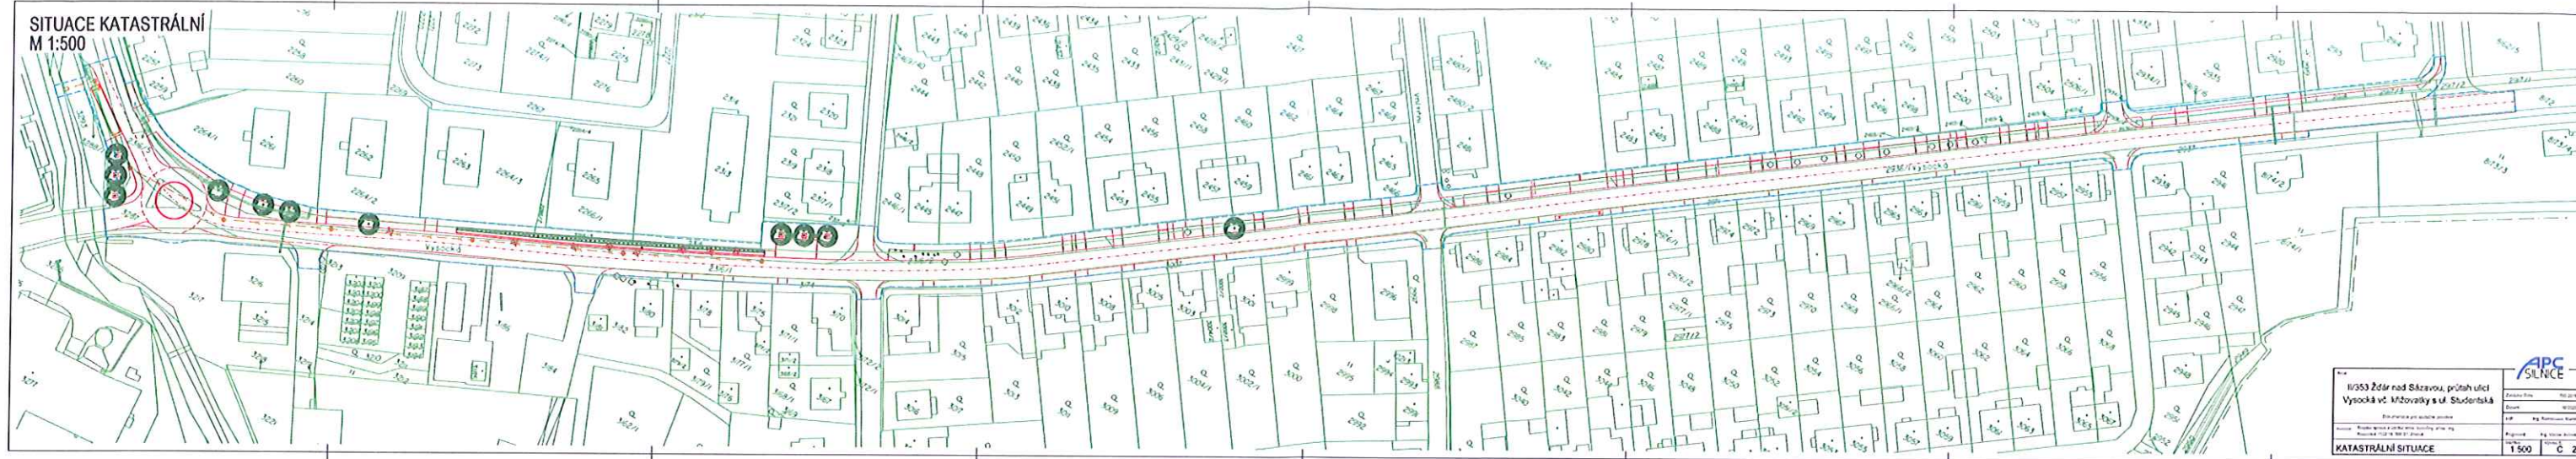

Vlastník pozemku - město Žďár nad  
Sázavou, Žižkova 227/1, Žďár n.Sáz.  
souhlasí s navrhovaným stavebním  
záměrem  
datum

starosta města.....

MĚSTO ŽDĚR NAD SÁZAVOU  
① Žižkova 227 / 1  
ŽDĚR NAD SÁZAVOU  
PSČ 591 31