


ULOŽENÍ PLASTOVÉHO POTRUBÍ DN110-315

ULOŽENÍ VE VOLNÉM TERÉNU -
OTEVŘENÝ VÝKOP

ULOŽENÍ V KOMUNIKACI NEBO V
CHODNÍKU - OTEVŘENÝ VÝKOP

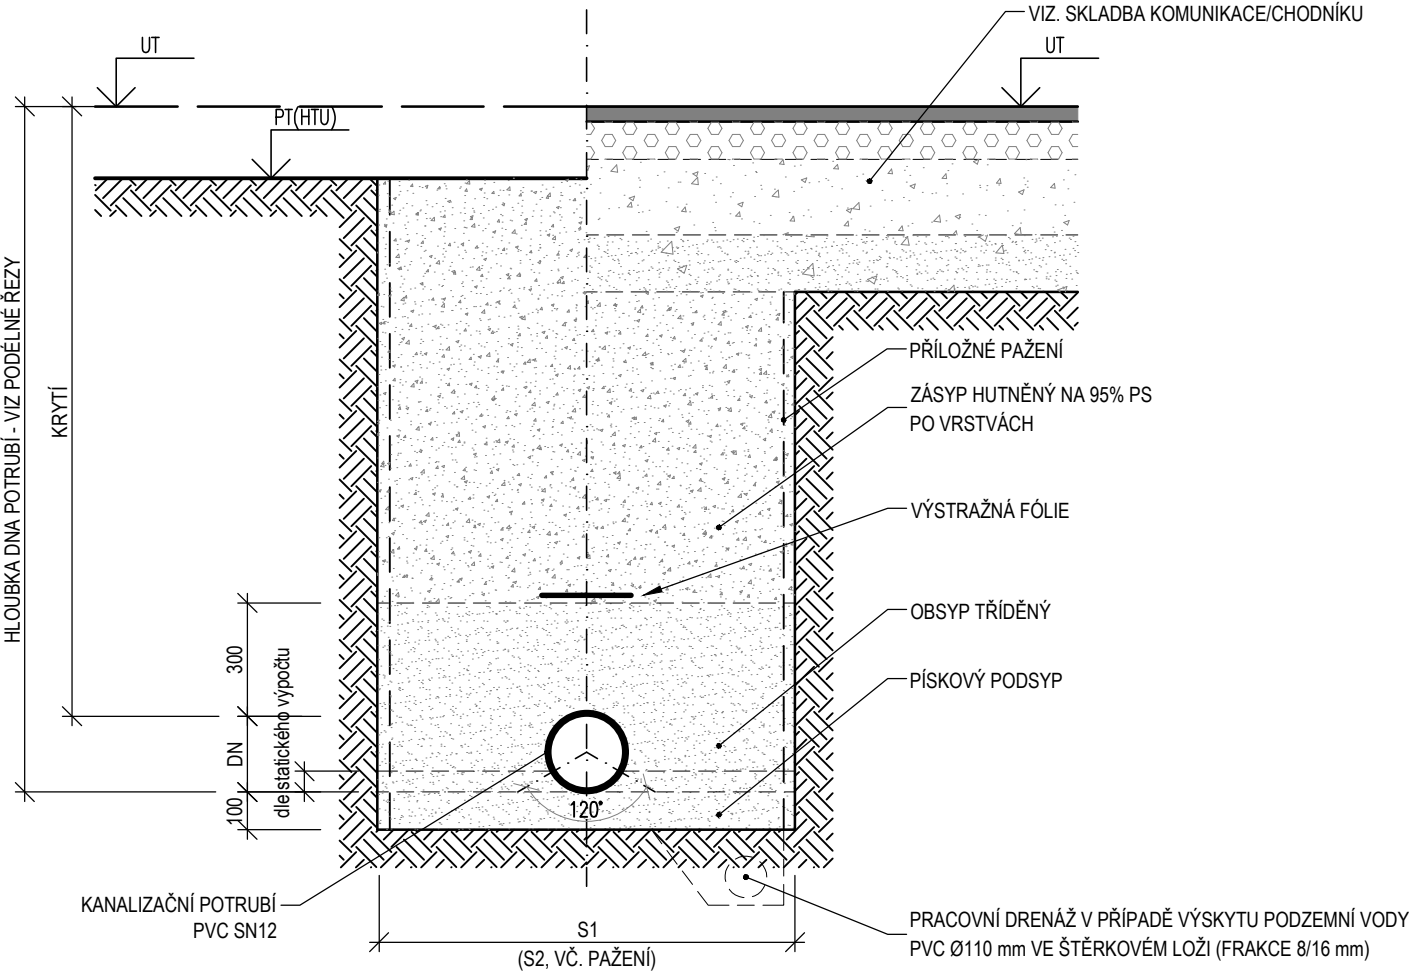

Poznámka

- před zásypem je nutné provést tlakovou zkoušku vodotěsnosti a geodetické zaměření potrubí
- výkopy hlubší než 1,3 m v zastavěném území obce (1,5 m mimo zastavené území) je nutné svahovat nebo pažit

TABULKA VÝŠKY MIN. KRYTÍ DLE ČSN 75 6760 PRO
AREÁLOVOU KANALIZACI

Druh povrchu	Krytí od vrchu potrubí (chráničky) [m]
Komunikace	1,0
Chodník	1,0
Volný terén	1,0

TABULKA DOPORUČENÉ MIN. ŠÍŘKY VÝKOPU

DN	S1 (S2) [m]
DN110 – DN315	900 (1100)
DN400	1000 (1200)
DN500	1200 (1400)
DN600	1500 (1700)

Žďár nad Sázavou
Revitalizace sportovní zóny
Streetpark

par. č. 2136/1, 2137, 2140/1, 2136/7, 2136/8, 2161,
2140/2, 2140/3, 2140/12, 2162, 2136/9, 2140/13,
2136/2 Město Žďár [795232]
generální projektant, autor:

GRIMM Architekti s.r.o.
www.grimmarch.cz nám. Republiky 286/22
tel.: +420 608 294 441 591 01 Žďár nad Sázavou

investor:
MĚSTO ŽĎÁR NAD SÁZAVOU Žižkova 227/1
591 01 Žďár nad Sázavou

zpracovatel části:
TZBplan, s.r.o. Dolní 165/1
www.TZBplan.cz 591 01 Žďár nad Sázavou

zodpovědný projektant části:
Ing. Lukáš Nekvinda Dolní 165/1
autorizace ČKAIT: 0011664 591 01 Žďár nad Sázavou

hlavní architekt projektu:
Ing. arch. Rudolf Grimm +420 608 294 441

vypracoval:
Ing. Lukáš Nekvinda +420 776 294 225

stupeň:
Dokumentace pro provádění stavby

Část:
SO 502 NAKLÁDÁNÍ S DEŠŤOVÝMI VODAMI

obsah výkresu:
**VZOROVÉ ULOŽENÍ
KANALIZACE**

číslo paré: formát: datum:
420x297 07/2022

měřítko: export:
- **23/07/2022**

číslo výkresu:
D.1.502.05